


- SKÝRINGAR:**
- ÖLL MÁL ERU Í MILLIMETRUM OG ALLIR KÓTAR ERU Í METRUM - UPPGEFNIR KÓTAR Á GRUNNMYNDUM ERU ALLTAF MIÐADIR VIÐ EFRI BRÚN STEYPU
 - SJÁ TEIKNINGU B 0000 FYRIR ALMENNAR SKÝRINGAR
 - SJÁ TEIKNINGU B 3000+ FYRIR HLÍÐARMYNDIR VEGGJA
 - SJÁ TEIKNINGU B 4000+ FYRIR ALMENN SNÍÐ Í PLÖTUR
 - SJÁ TEIKNINGU B 4050 FYRIR ALMENN SNÍÐ Í VEGGI
 - SJÁ TEIKNINGU B 4010 OG B 4070 FYRIR FORSTEYPTA STIGA
 - HLUTI JÁRNABENDINGAR Í VEGGIUM SEM SKILGREIND ER Á HLÍÐARMYNDUM (TEIKNINGAR B 3000+) GETUR VERIÐ INNAN PLÖTU OG SKAL VERKTAKI ÞVÍ KYNNA SÉR VEL BENDINGU Í VEGGIUM ÁÐUR EN PLÖTUR ERU STEYPTAR
 - EF STAÐSETNING JÁRNABENDINGAR ER EKKI MÁLSETT Á GRUNNMYND SKAL ALMENNT GERT RÁÐ FYRIR AD HUN SÉ MIÐJUSETT YFIR ÁSETUM EDA MITT Á MILLI ÁSETA.
 - SJÁ GATAPLÖN FRÁ FERLI FYRIR STÆRD OG STAÐSETNINGU GATA Í PLÖTUR OG VEGGI

- TÁKN:**
- TÁKNAR INNSTEYPTA 25mm EINANGRUN - SJÁ TEIKNINGAR ARKITEKTS
 - TÁKNAR 40mm PYNNINGU Í PLÖTUR FYRIR STURTUKLEFA - SJÁ BENDINGU Á ALMENNUN SNÍÐI Á TEIKNINGU B 4000
 - ÞYKING Í PLÖTU FYRIR FORMUN VATNSHALLA
 - VXXX VEGGUR MED GRUNNBENDINGU SEM SKILGREIND ER Á TEIKNINGU B 4050
 - VXXX VEGGUR EDA SÚLA MED SÉR BENDINGU SEM TEKIN ER HLÍÐARMYND AF Á TEIKNINGUM B 3000+
 - PLÖTUBENDING Í EFRI BRÚN VIÐ VEGGHORN:
4+4K12c/c250
L=2000

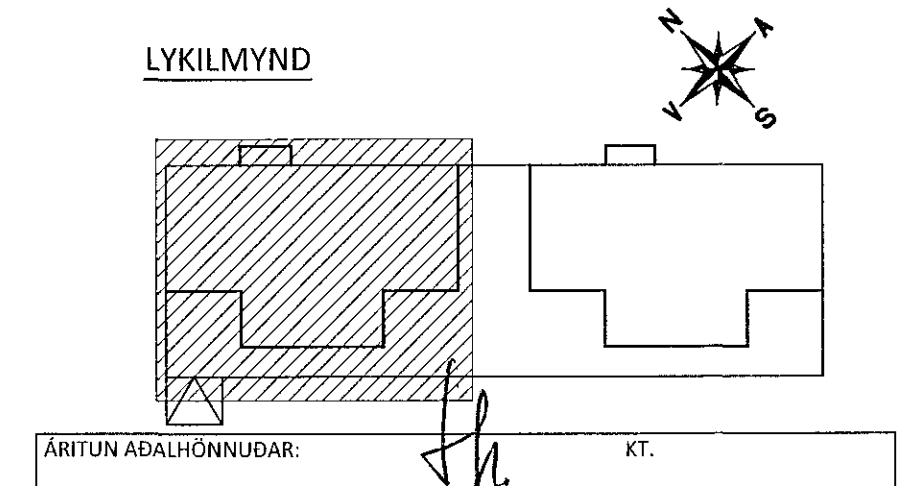

BR. DAGS. BREYTING			
ferill VERKFRÆÐISTOFA			
HERJÓLFSGATA 32-34 HAFNARFJÖRDUR FJÖLBÝLISHÚS			
BURÐARVIRKI PLATA YFIR 4.HÆÐ - ÞAK GRUNNMYND			
SAMÞYKKT	KT.	121260-4689	
HÖNNUNDIR	YFIRFARIR	DAGS. ÚTG.	IDAGS. BREYTT.
AK	HE	22.05.15	
MKV.	VERKNR.	TEIKN. NR.	BREYTT.
1:50	14103	B 1401	
Ferill ehf. Mörkin 1 108 Reykjavík Sími: 575 1600 Fax: 575 1601 www.ferill.is			