


LYKILMYND

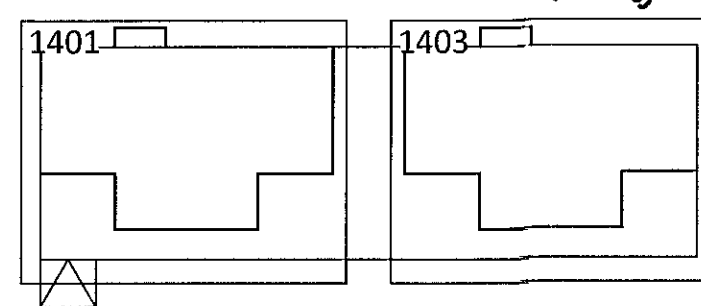

SKÝRINGAR:

- ÖLL MÁL ERU Í MILLIMETNUM OG ALLIR KÓTAR ERU Í METRUM - UPPGEFNIR KÓTAR Á GRUNNMÝNDUM ERU ALLTAF MIÐAÐIR VID EFRU BRÚN STEYPU
- SJÁ TEIKNINGU B 0000 FYRIR ALMENNAR SKÝRINGAR
- SJÁ TEIKNINGU B 3000+ FYRIR HLÍÐARMYNDIR VEGGJA
- SJÁ TEIKNINGU B 4000+ FYRIR ALMENN SNÍÐ Í PLÖTUR
- SJÁ TEIKNINGU B 4050 FYRIR ALMENN SNÍÐ Í VEGGI
- SJÁ TEIKNINGU B 4010 OG B 4070 FYRIR FORSTEYPTA STIGA
- HLUTI JÁRNABENDINGAR Í VEGGIUM SEM SKILGREIND ER Á HLÍÐARMYNDUM (TEIKNINGAR B 3000+) GETUR VERIÐ INNAN PLÖTU OG SKAL VERKTAKI ÞVÍ KYNNNA SÉR VEL BENDINGU Í VEGGIUM AÐUR EN PLÖTUR ERU STEYPTAR
- EF STAÐSETNING JÁRNABENDINGAR ER EKKI MÁLSETT Á GRUNNMÝND SKAL ALMENNT GERT RÁÐ FYRIR AÐ HÚN SÉ MIÐJUSETT YFIR ÁSETUM EDA MITT Á MILLI ÁSETA.
- SJÁ GATAPLÖN FRÁ FERLI FYRIR STÆRD OG STAÐSETNINGU GATA Í PLÖTUR OG VEGGI

TÁKN:

- TÁKNAR INNSTEYPTA 25mm EINANGRUN - SJÁ TEIKNINGAR ARKITEKTS
- TÁKNAR 40mm ÞYNNINGU Í PLÖTUR FYRIR STURTUKLEFA - SJÁ BENDINGU Á ALMENNUN SNÍÐI Á TEIKNINGU B 4000
- ÞYKKING Í PLÖTU FYRIR FORMUN VATNSHALLA
- VEGGUR MEÐ GRUNNBENDINGU SEM SKILGREIND ER Á TEIKNINGU B 4050
- VEGGUR EDA SÚLA MED SÉR BENDINGU SEM TEKIN ER HLÍÐARMYND AF Á TEIKNINGUM B 3000+
- PLÖTUBENDING Í EFRU BRÚN VID VEGGHORN:
- 4+4K12c/e250 L=2000

ÁRTUN AÐALHÖNNUBAR: *[Signature]* KT.

BR.	DAGS.	BREYTING.

ferill
VERKFRÆÐISTOFA

HERJÓLFSGATA 32-34 HAFNARFJÖRDUR
FJÖLBÝLISHÚS
BURÐARVIRKI
PLATA YFIR 4.HÆÐ - ÞAK
YFIRLITSMYND - GRUNNMÝND

SAMÞYKKT: *[Signature]* KT. 121260-4689

HÖNNUNDIR	YFIRFARID	DAGS. ÚTG.	DAGS. BREYT.
AK atngrimur@ferill.is	HE	22.05.15	
MKV.	VERKNR.	TEIKN. NR.	BREYT.
1:100	14103	B 1400	

Ferill ehf. Mörkin 1 108 Reykjavík Sími: 575 1600 Fax: 575 1601 www.ferill.is