

Sanþykkt bann
24. júní 2016
Byggingisráðgjafi HAFNARFIRÐI

Arun Már Guðafsson
Dagsetning aðalupplýsingar
17.12.14, 29.03.15, 13.10.15

Skýringar:
Skyggð svæði og hellar línur tákna veggir fyrir ofan plötur.
Punktalína táknar Bita í lofti.
--- Línur sýnir mörk á efribendingu. Járn skal alltaf ná hálfra skeytilengd út fyrir mörk efrri bendingar. Sjá nánar á jámateikningu.

Bending:
Útveggir og milliveggir, 200-250mm, með tvöfaldrri bendingu K10 c/c 250 í báðar áttir.

Tengjárn upp í nýja vegg standa minnst 500 mm úr vegg/plötu límist í núverandi burðarvirki L=150mm. Í alla veggenda og krúngum 88 og komi 2 K12 bundinn í lykjur nema annað sé tekið fram. Lykjur K10 c/c 250.

Ekki má skeyta saman fleiri en, 4. hvert járn í þversniði. Ekki má skeyta efrirúna járum saman yfir veggjum, súlum, bitum og ekki má skeyta neðrirúna járn saman á miðju hafi á milli áseta.

Steypumót:
Bita- og plötmót skulu hafa yfirhæð L/500 af fjarlægð milli fasta punkta.

STEYPUKÓTAR - SJÁ TEIKNINGU ARKITEKTS

Festingar:
Boltar, rær og skinnur skulu vera af gæðaflokki S235 JR hio minnsta og í samræmi við EN 10027-1 og EN 10025. Múrbotlar eru í gæðaflokki 5.8, boltar, skrúfur og naglar séu heitsinkuðaðir. Undir alla boltahaus og rær skal setja skifur með þvermál 3xd (d=þvermál bolta) og þykkt 0,3d eða að lágmarki 4mm.

Stálvirki:
Bitar og súlur skulu vera í styrkeikaflokki S235 JR hio minnsta og í samræmi við EN 10027-1 og EN 10025. Allt stál innanhus skal sandblásið og grunnuð. Stál utanhus (fyrir utan einangrun byggingar) skal heitgávanuðaða miðað við tæringartíð 3 sjá almennar skýringar. Öll mál skulu tekin á staðnum fyrir smíði.

Tilvisanir:
Almennar skýringar: sjá teikningu nr. 14238-B0 000
Göt í plötum og veggjum: sjá gátateikningu

Allar málsetningar og hæðarkóta skal sannreyna með tilliti til aðstæðna á staðnum og teikningar arkitekta, þó ber að láta hönnuð vita af misræmi.

MÁL málsetningar á eldra burðarvirki

Varðandi styrkingar sjá Dallsnið B9-901 B9 902

BROTPOLSFLOKKUR STEYPU:
SJA BL. NR. 14238-B0 000

A 15.06.16 Stálvirki breytt HÖJ/BG
Útg. Dags. Skýring Hannabör Vífarsdóttir


VSBS VERKFRÆÐISTOFA
Bæjarhrauni 20 / 220 Hafnarfirðir
Kennitala 710766-2899
Sími 595 8000
vsb@vsb.is / www.vsb.is

Arun séðhóttar
Björn Guðafsson
Kt. 180550 4989 • bjorn@vsb.is

Verkefni:
STRANDGATA 31-33
220 HAFNARFIRÐI

Verkefni:
Burðarvirki
4. hæð
Grunnmynd 2

Hannað	Teknað	Virðandi	Kvarði	Síða
IHO	IHO	BG	1:50	/ A1
Dags.	Verkefni	Teikning	Útgáfa	
29.04.2015	14238	B1 042	A	

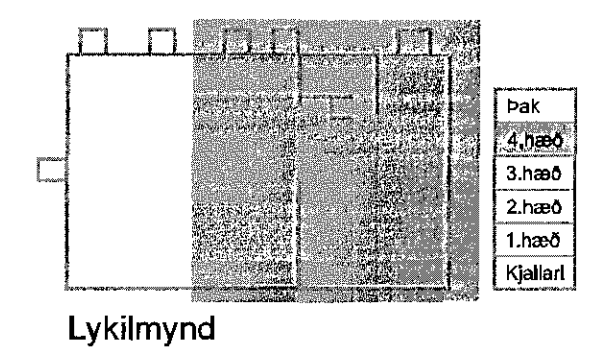

V:\01\411\238-Strandgata 31-33\17-Teikningar\17-Project_Nu\pman14238-Bl 041-042-.rvt