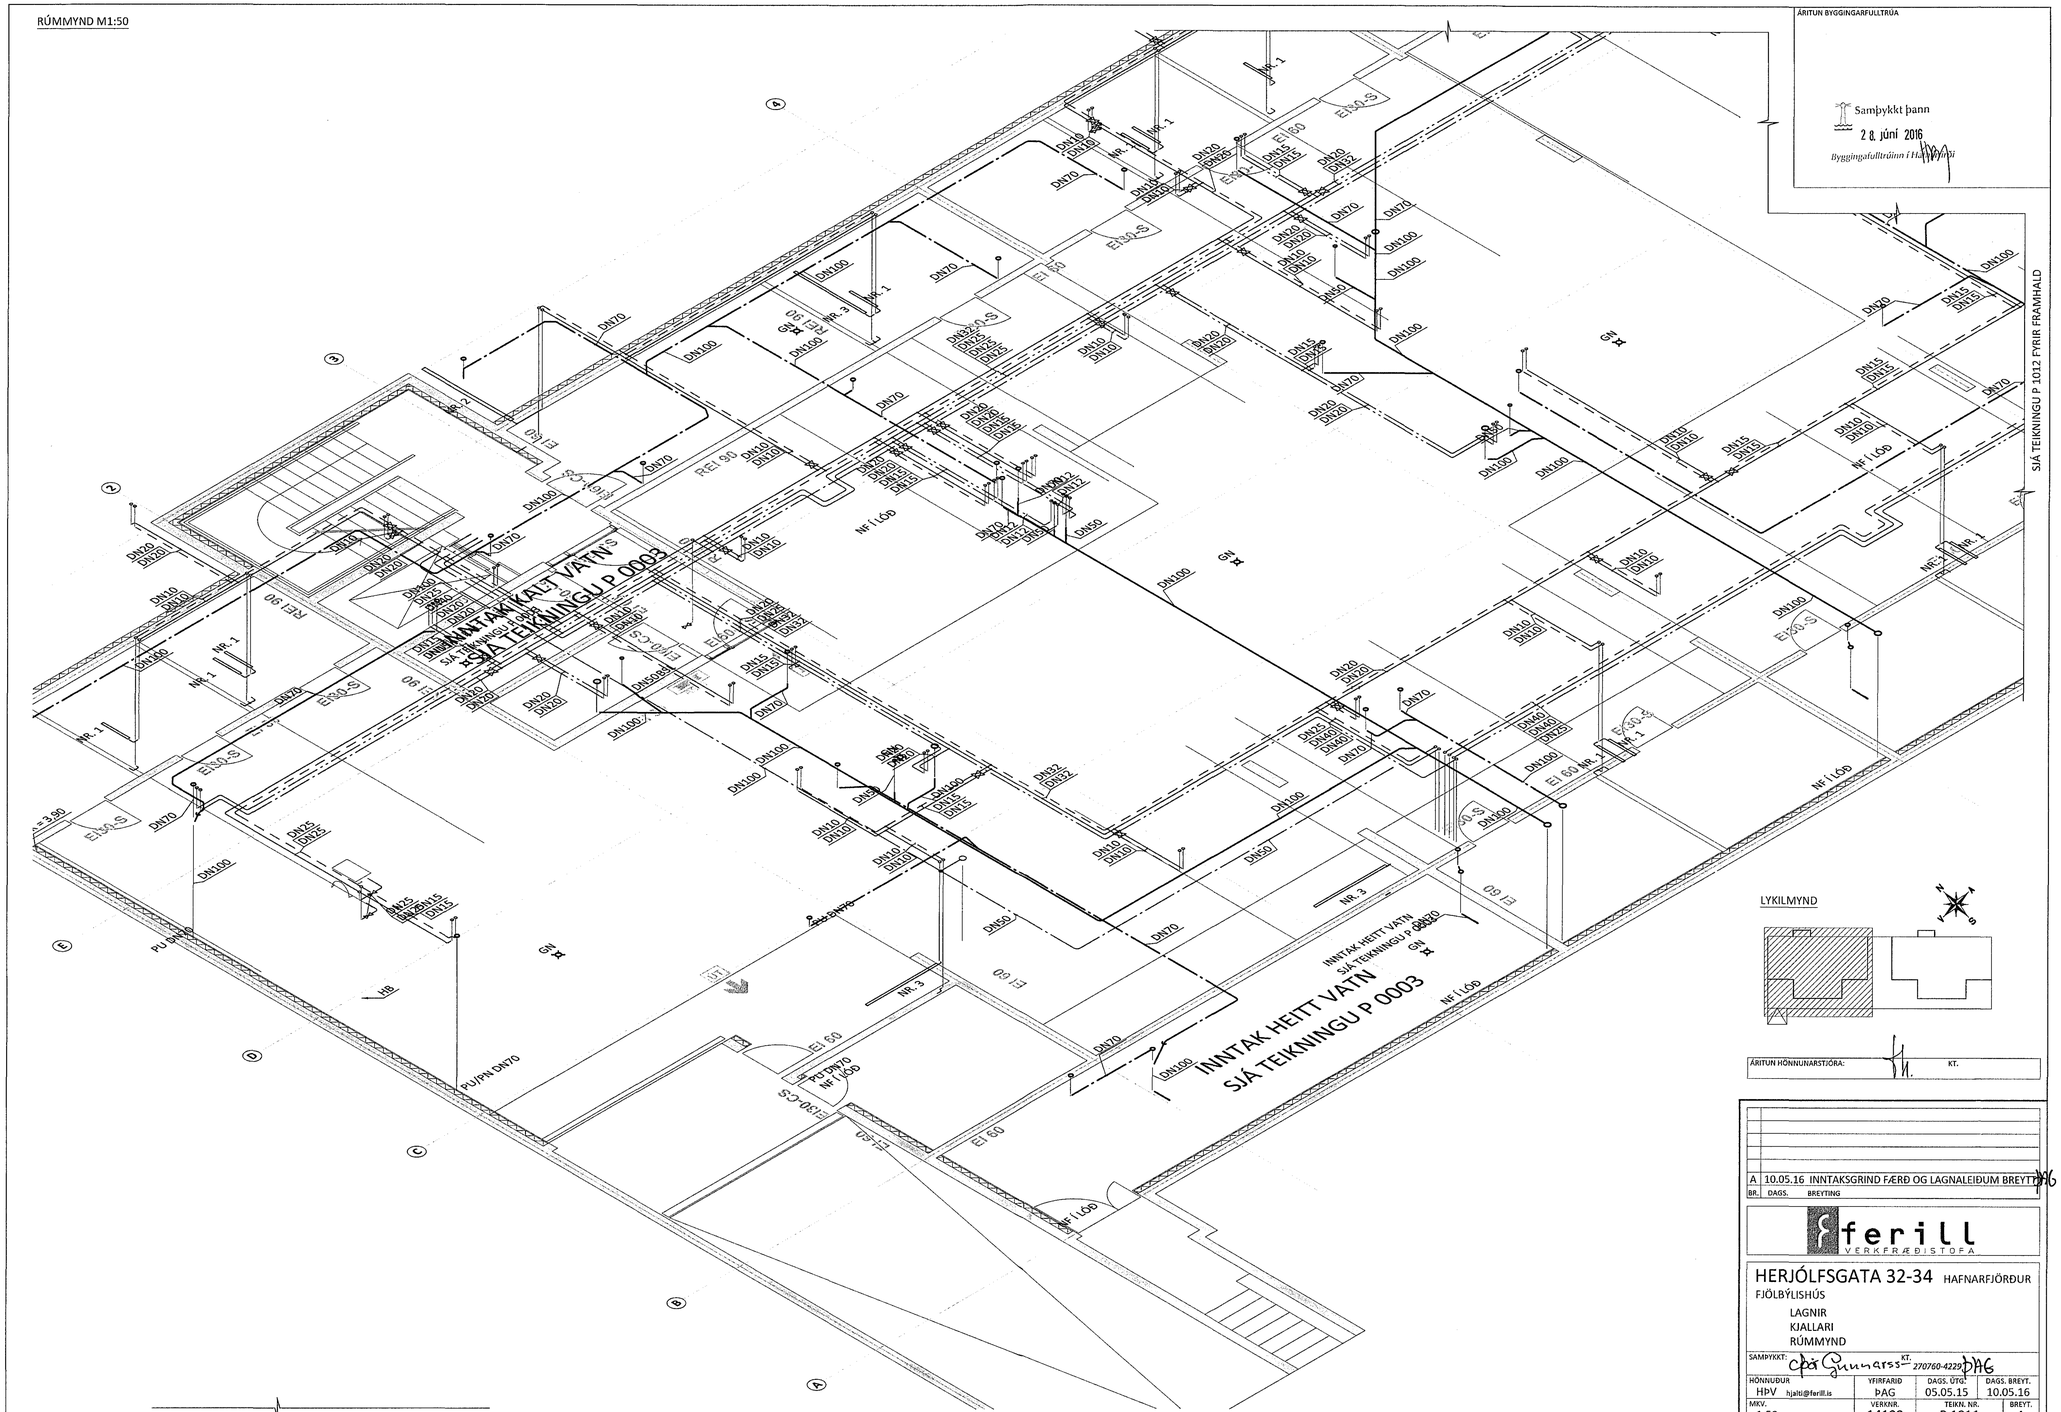RÚMMYND M1:50