



Samþykkt þann
28. júní 2016
Byggingafulltrúi *[Signature]*

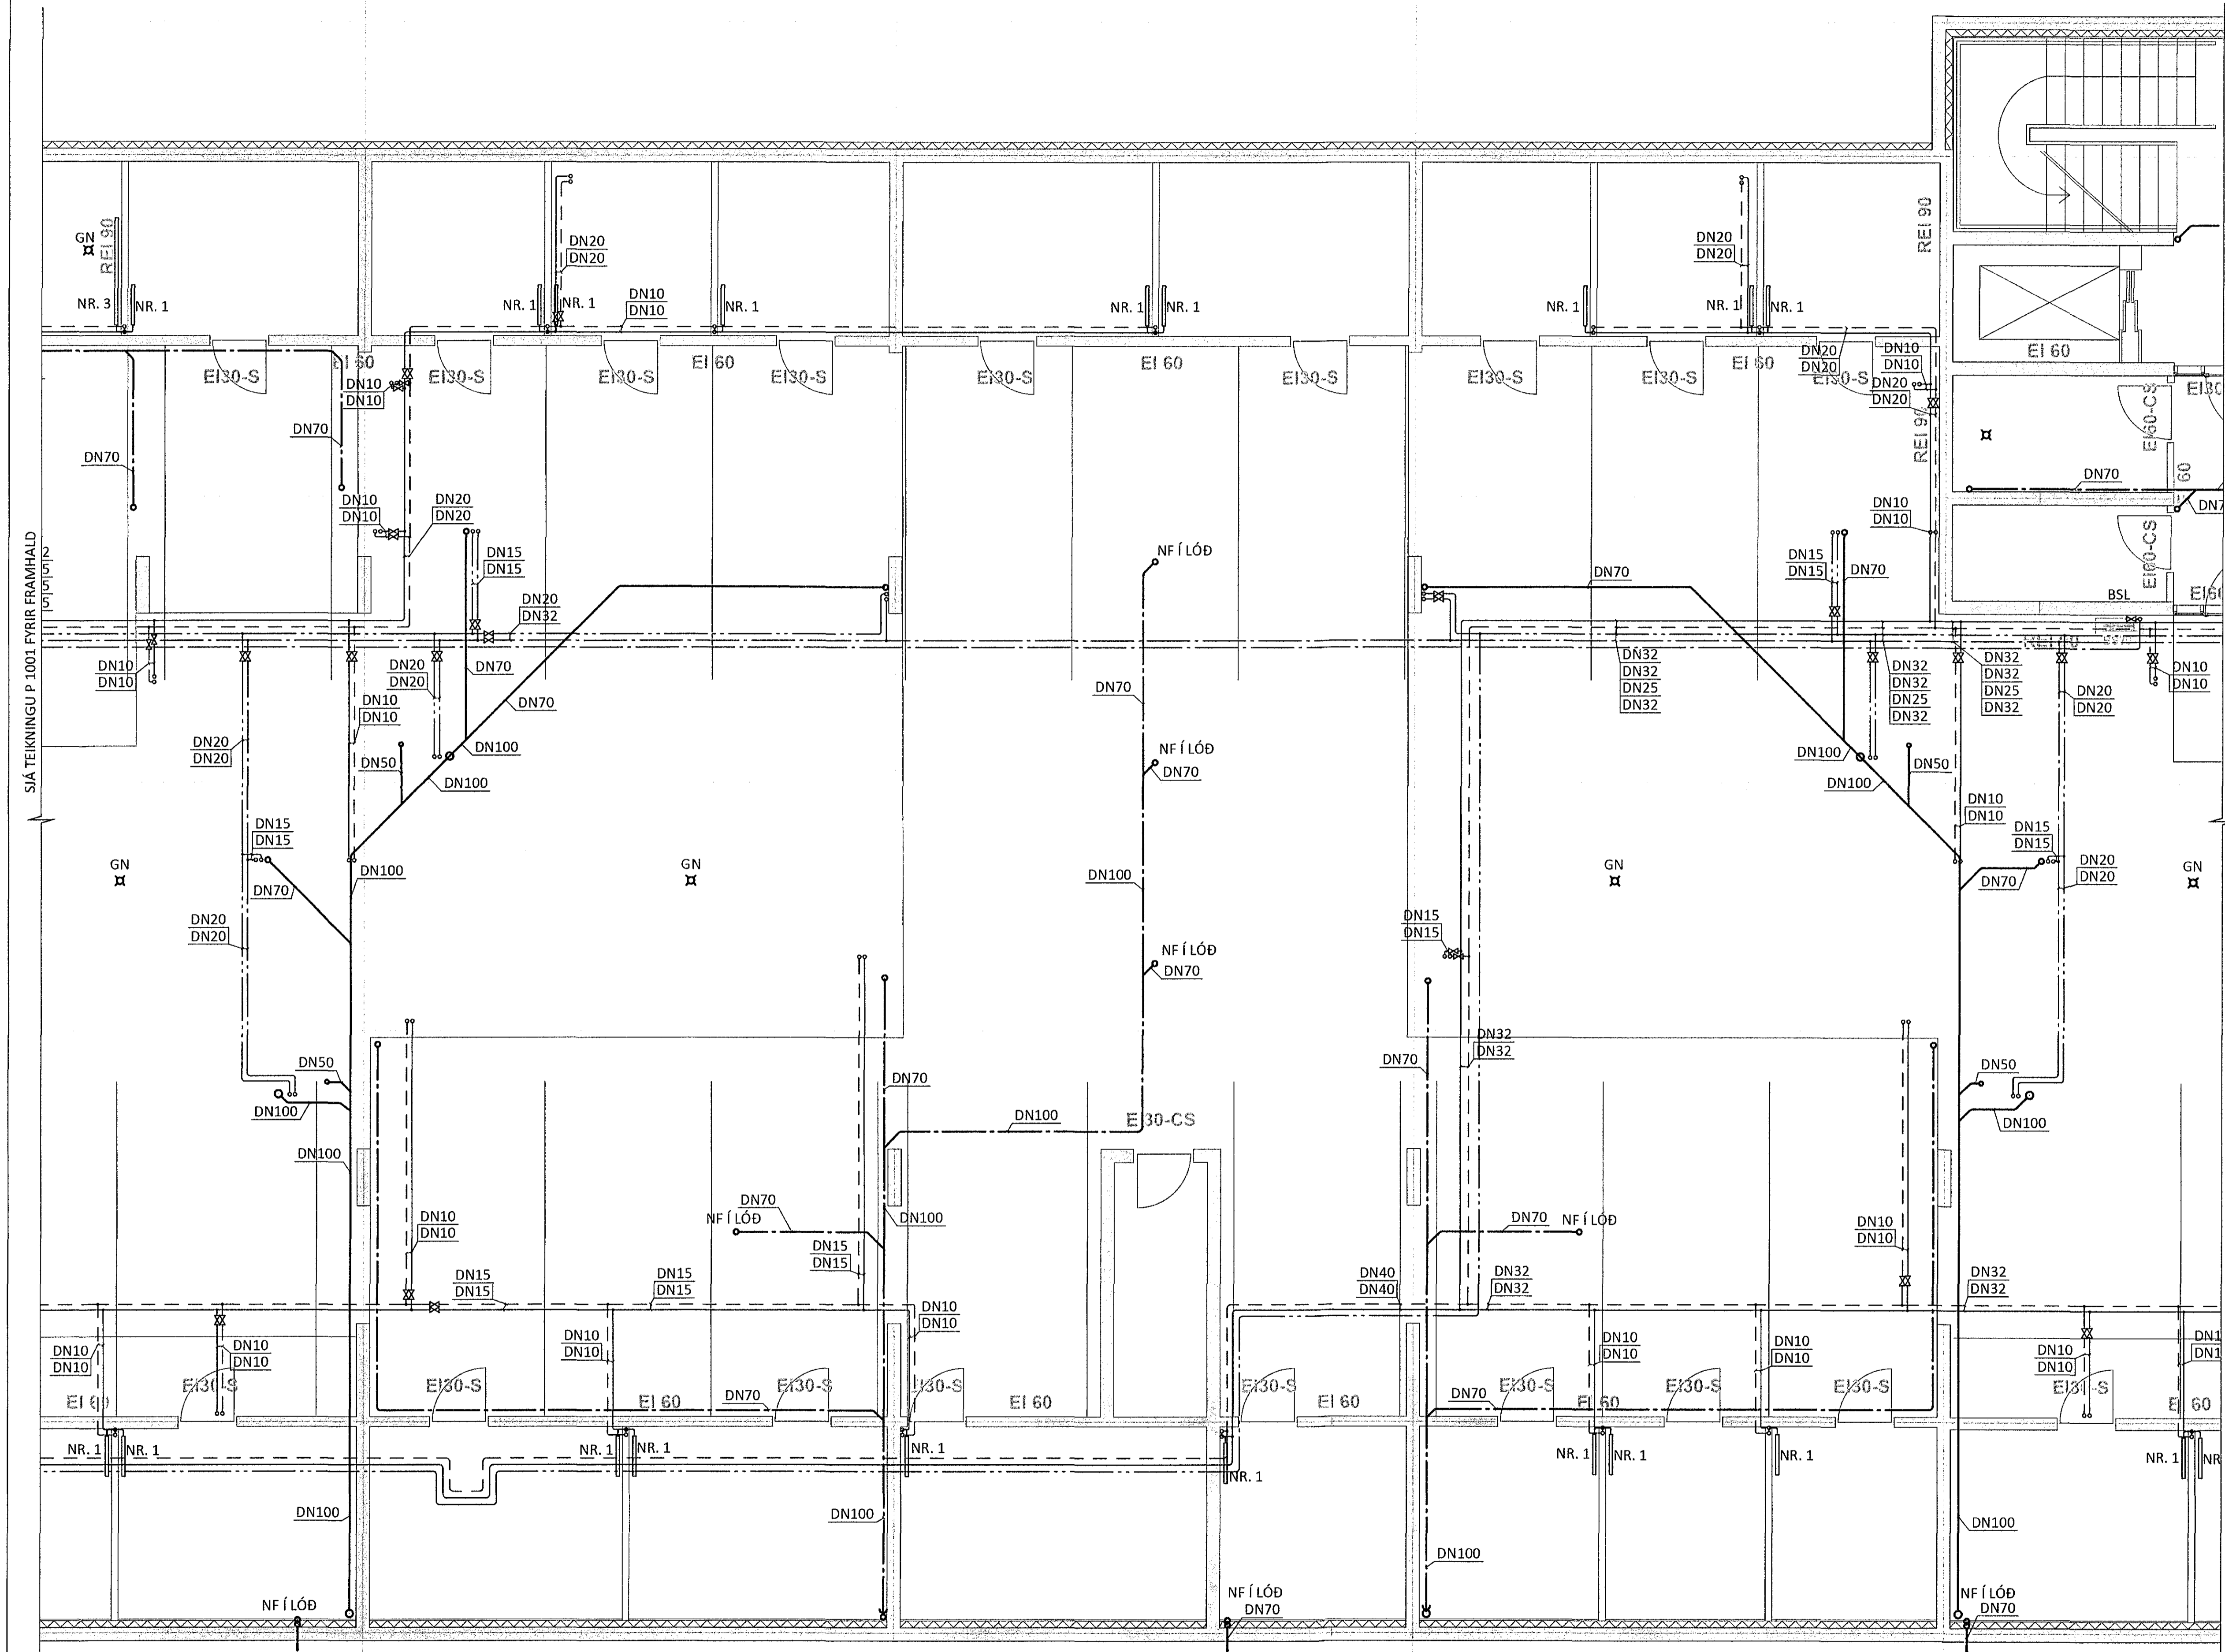

SIÁ TEIKNINGU P 1001 FYRIR FRAMHALD

SIÁ TEIKNINGU P 1003 FYRIR FRAMHALD

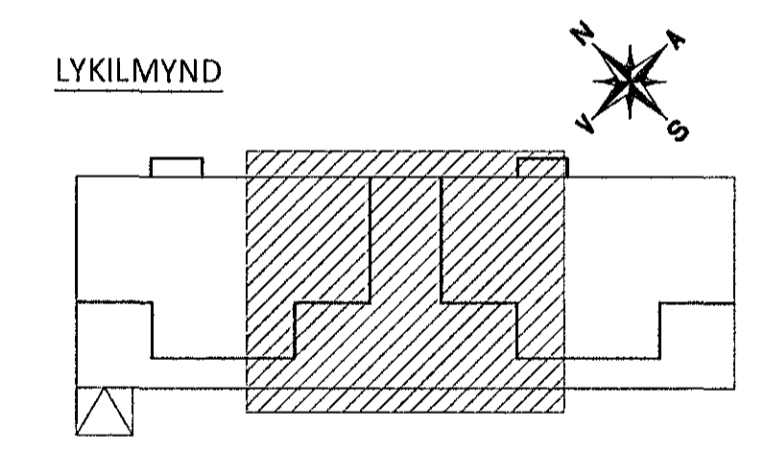

ÁRITUN HÖNNUNARSTJÓRA: *[Signature]* KT.

A 10.05.16 INNTAKSGRIND FÆRD OG LAGNALEIDUM BREVIT			
BR.	DAGS.	BREYTING	
ferill VERKFRÆÐISTOFA			
HERJÓLFSGATA 32-34 HAFNARFJÖRDUR			
FJÖLBÝLIHÚS			
LAGNIR KJALLARI GRUNNMYND			
SAMÞYKKT: <i>[Signature]</i> KT.		270760-4229 <i>[Signature]</i>	
HÖNNUÐUR HPV hjalti@ferill.is	YFIRFARID PAG	DAGS. ÚTÍ 05.05.15	DAGS. BREYT. 10.05.16
MKV. 1:50	VERKNR. 14103	TEIKN. NR. P 1002	BREYT. A
Ferill ehf. Mörkin 1 108 Reykjavík Sími: 575 1600 Fax: 575 1601 www.ferill.is			