

27/6/1506125

GRUNNMYND - UNDIRSTÖÐUR M1:50

ARITUN BYGGINGARFULLTRÚA

Samþykkt þann  
30. júní 2016  
Byggingarfulltrúi


SKÝRINGAR:

- SJÁ TEKNINGU 1-0000 OG 1-0100 FYRIR ALMENNAR SKÝRINGAR
- ÖLL MÁL ERU Í MILLIMETURM OG ALLIR KÓTAR OG HNIT ERU Í METURM
- SJÁ TEKNINGU 1-0160+ FYRIR INNSTEYPTAR FESTINGAR IF1, IF2...

TÁKN:

▲ SJÓNSTEYPUVEGGUR MED FLEKAMÖTUM AF GÆÐUM SEM JAFNGILDA NÝJUM FLEKUM AUK ÞESS SEM STÆRD FLEKA OG UPPRÖÐUN KÓNA SKAL VERA REGULEG EFTIR LENGÐ OG HÆÐ Á VEGG. EFTIRLITSADILI SKAL SAMÞYKJA UPPRÖÐUN KÓNA ÁÐUR EN VEGGUR ER STEYPTUR


GN GÖLFNÍÐURFALL - STAÐSETNING OG TEGUND SKAL VERA Í SAMRÆMI VÍÐ GRUNNLAGNATEIKNINGAR FRÁ FERLI - BENDING BOTNPLÖTU Í KRINGUM NÍÐURFÖLL SKAL VERA:

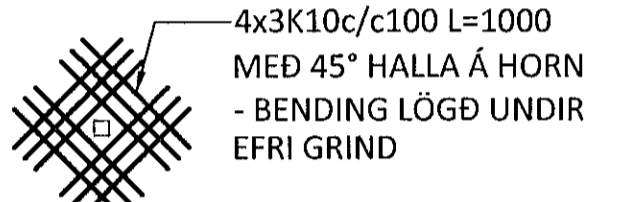

• U-00 HNITAPUNKTUR Í SÖKKULVEGG - HNITASKRÁ ER Á TEKNINGU 1-0100

V001 TÁKNAR NÚMER INNVEGGJAR SEM SÝNDUR ER Á TEKNINGU 1-3002

LYKILMYND:

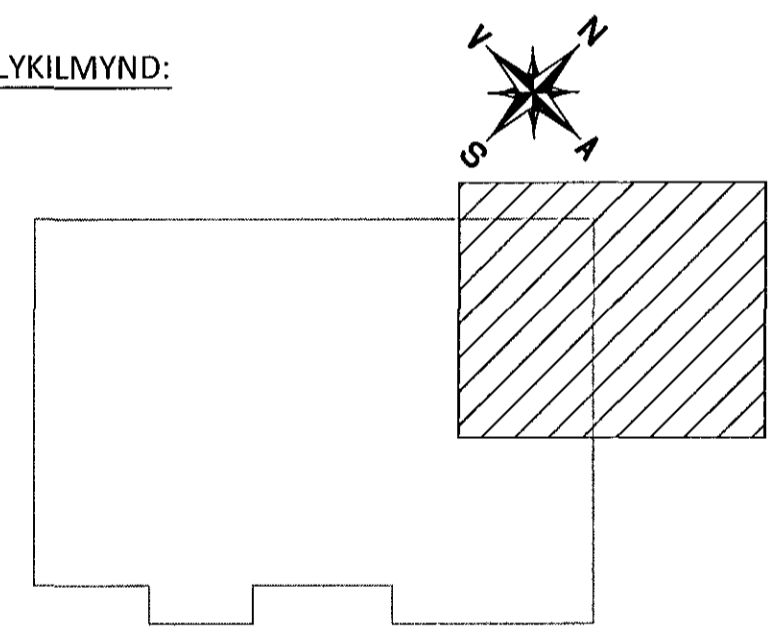

ARITUNARMAÐUR: *[Signature]*  
Kl. 220564-4389


B	01.04.16	VEGG BÆTT VÍÐ
A	07.08.15	NÍÐURFALLSRENNUM BÆTT VÍÐ
BR.	DAGS.	BREYTING



**FLATAHRAUN 13** HAFNARFJÖRDUR  
NÝBYGGING KRÖNUVERSLUN  
BURÐARVIRKI  
UNDIRSTÖÐUR  
GRUNNMYND - 5.HLUTI

SAMÞYKKT:	KT.	
HNITAPUNKTUR	FIRMAÞÍÐ	DAGS. ÚTG.
AK	angrimur@ferill.is	HE
MKV. (A3)	VERKNR.	TEKNI. NR.
1:50	14048	1 - 0105
		BREYT.
		B

Ferill ehf. Mörkin 1 108 Reykjavík Sími: 575 1600 Fax: 575 1601 www.ferill.is

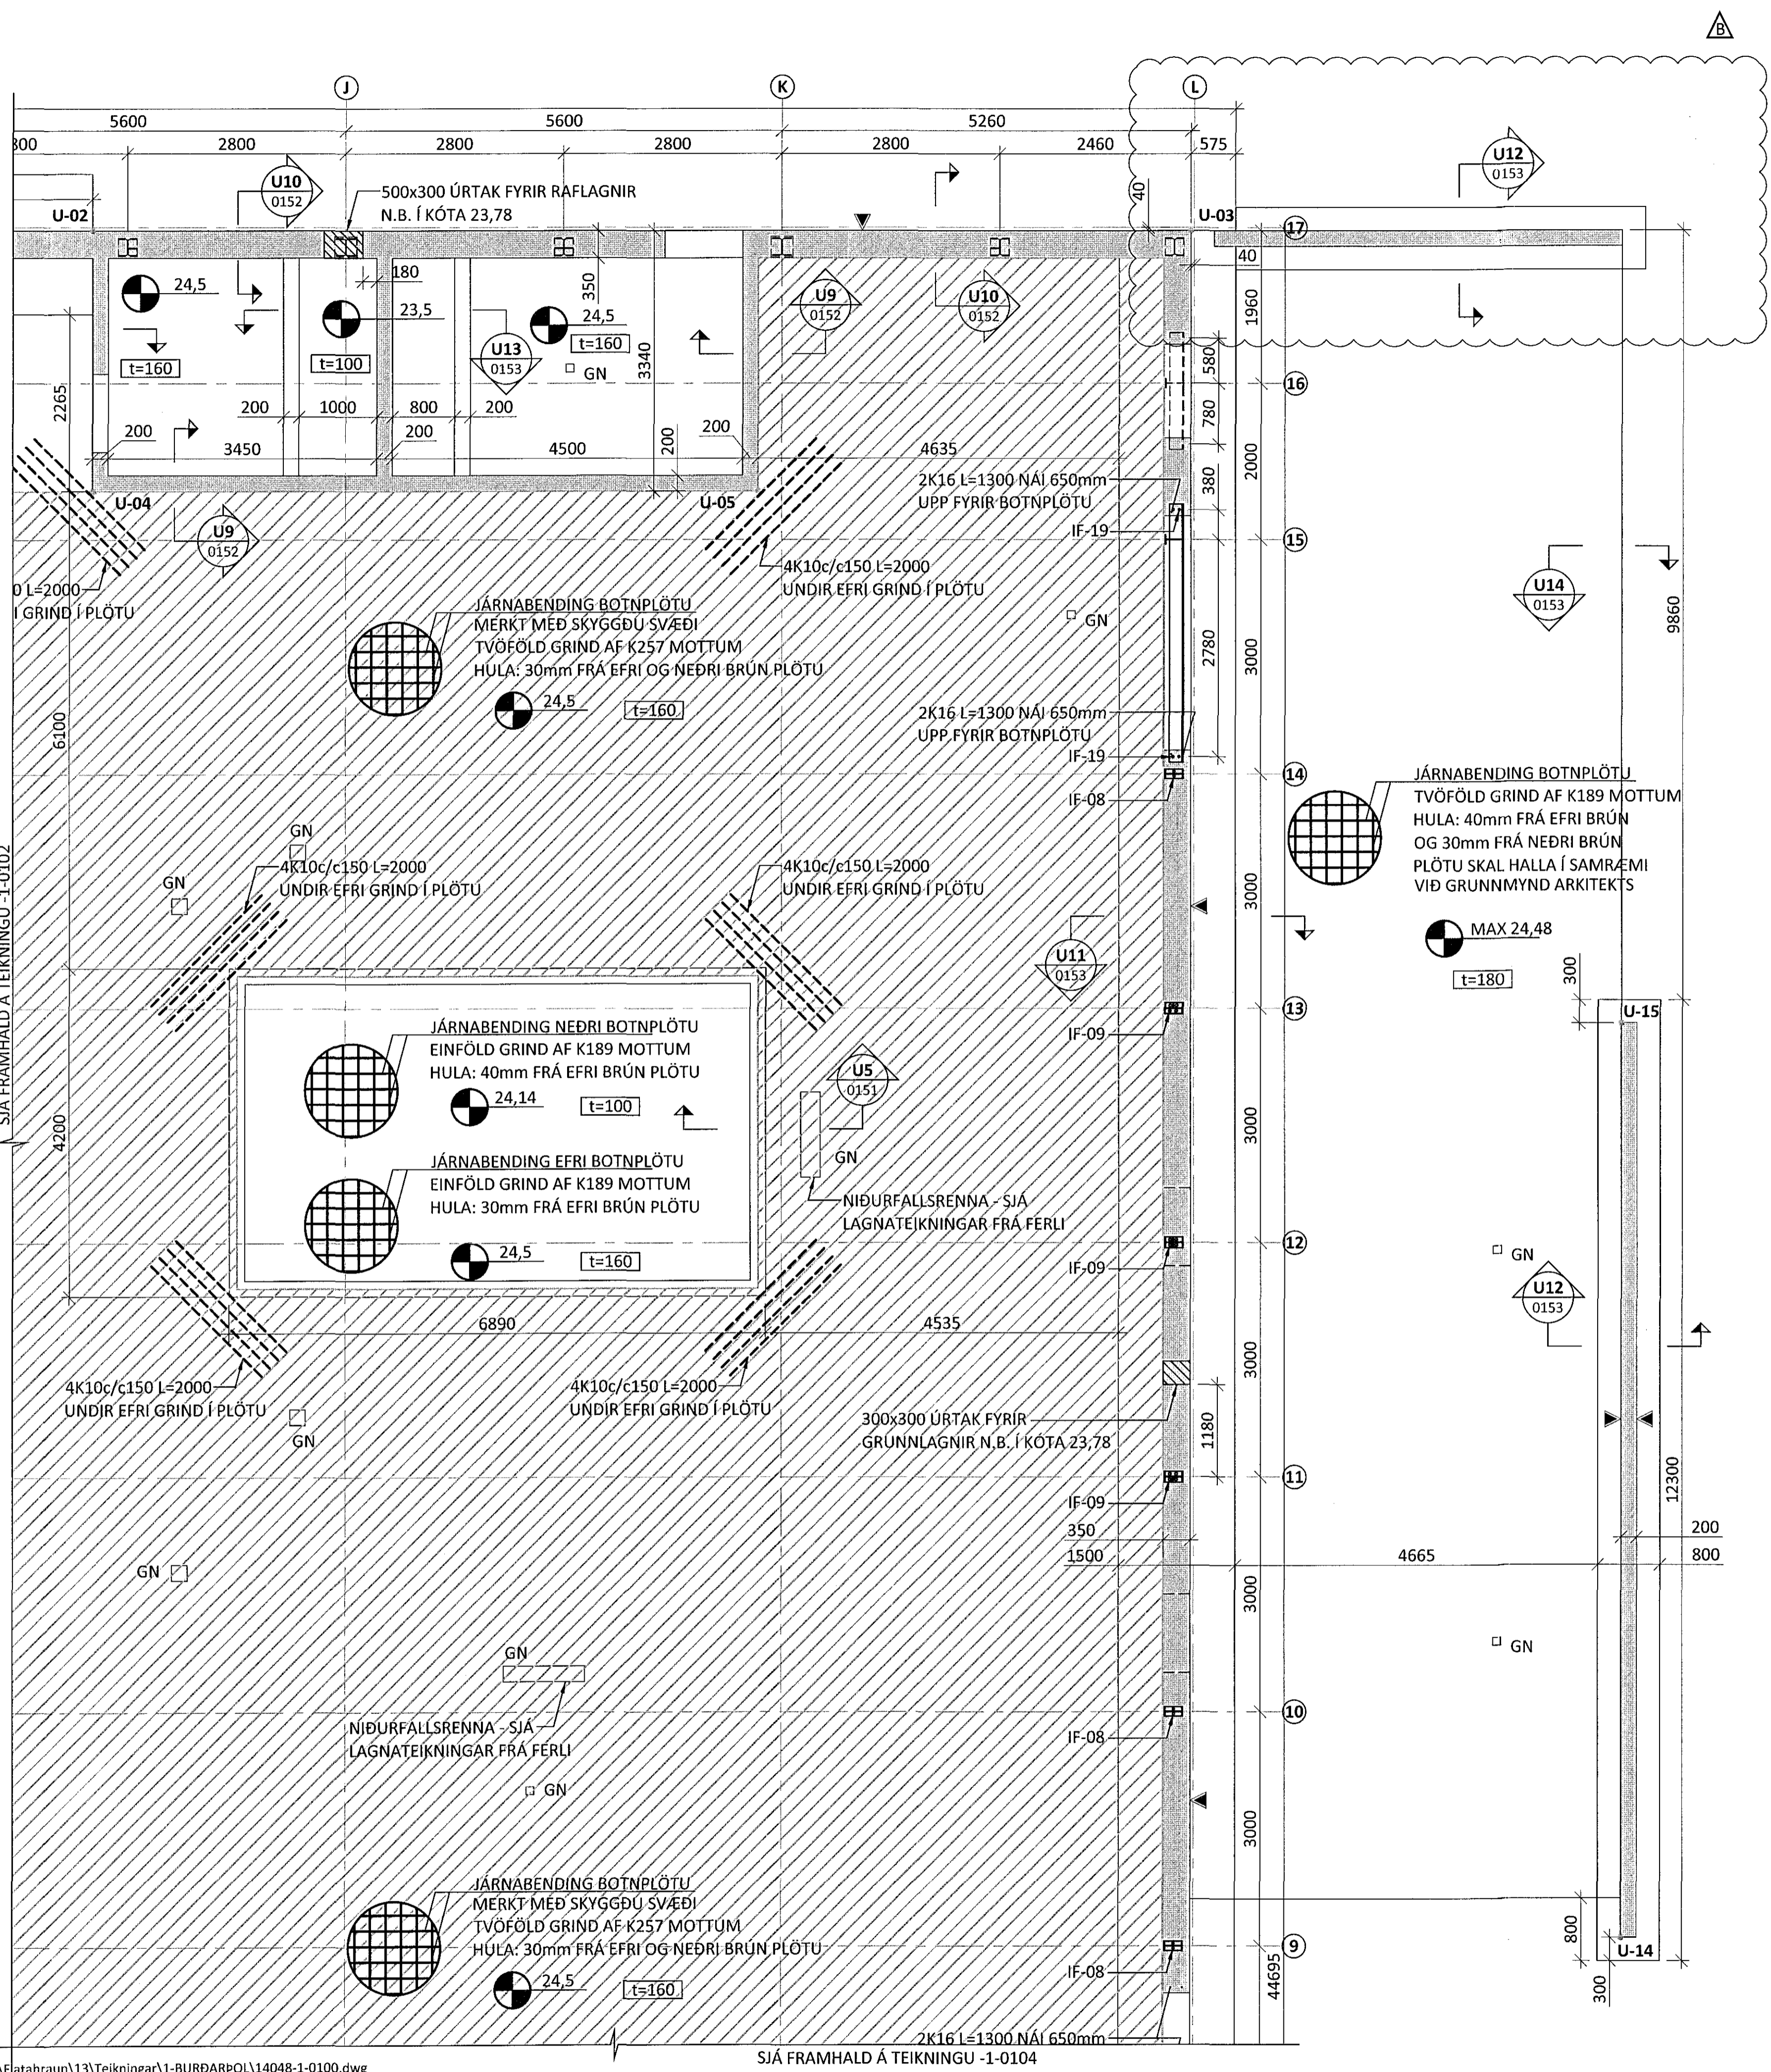

V:\Flatahraun\13\Teikningar\1-BURDARPOL\14048-1-0100.dwg

SJÁ FRAMHALD Á TEKNINGU -1-0104