

Sampykkt þann
30. júní 2016
Byggingarfulltrúinn í H. H. H.


SKÝRINGAR:

- SJÁ TEIKNINGU 1-0000 FYRIR ALMENNAR SKÝRINGAR
- ÖLL MÁL ERU Í MILLIMETURUM OG ALLIR KÓTAR ERU Í METRUM
- UPPGEFNIR KÓTAR Á GRUNNMYNDUM ERU ALLTAF MIDADIR VID EFRI BRÚN STEYPU
- SJÁ TEIKNINGU 1-0160+ FYRIR INNSTEYPTAR FESTINGAR IF1, IF2...
- SJÁ TEIKNINGAR 1-1100 OG 1-3000+ FYRIR STÁLVIRKI

TÁKN:

- ▲ SJÓNSTEYPUVEGGUR MED FLEKAMÓTUM AF GÆÐUM SEM JAFNGILDA NÝLUM FLEKUM AUK ÞESS SEM STÆRD FLEKA OG UPPRÖÐUN KÓNA SKAL VERA REGLULEG EFTIR LENGÐ OG HÆÐ Á VEGG. EFTIRLITSADILI SKAL SAMPYKKJA UPPRÖÐUN KÓNA ÁÐUR EN VEGGUR ER STEYPTUR
- TÁKNAR RÁÐANDI STEFNU BENDINGAR Í NEDRI BRÚN
- TÁKNAR RÁÐANDI STEFNU BENDINGAR Í EFRI BRÚN
- V001 TÁKNAR NÚMER INNVEGGJAR SEM SÝNDUR ER Á TEIKNINGU 1-3002

LYKILMYND:

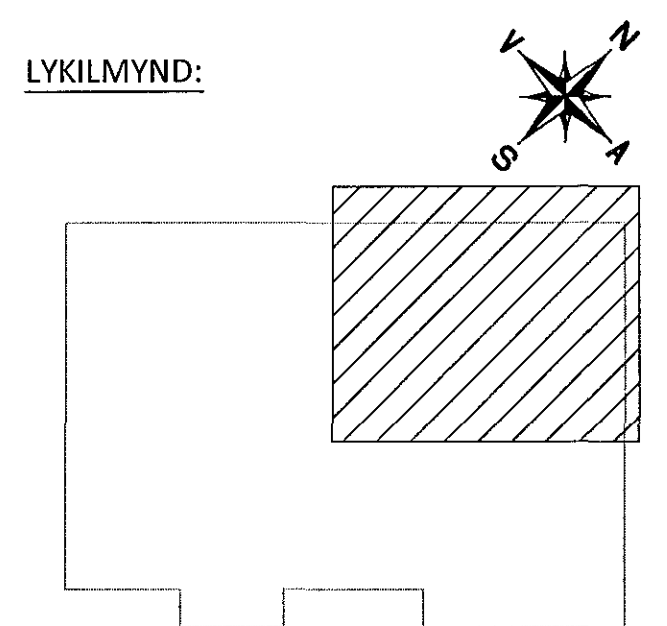

ÁRÞINGARVALD HÖNNUNUBAR: *[Signature]*
Kl. 220564-4369

C	30.10.15	SNIDUM P5 OG P6 BÆTT VID
B	26.10.15	PLÖTUBRÚN BREYTT YFIR OPUM
A	07.08.15	INNVEGGJAR BÆTT VID
BR.	DAGS.	BREYTING



FLATAHRAUN 13 HAFNARFJÖRÐUR
NÝBYGGING KRÓNUVERSLUN
BURÐARVIRKI
PLATA YFIR 1.HÆÐ
GRUNNMYND - 2.HLUTI

HÖNNUNUR	YFIRFARID	DAGS. ÚTG.	DAGS. BREYT.
AK	HE	13.07.15	30.10.15
MKV. (A1)	VERKNR.	TEIKN. NR.	BREYT.
1:50	14048	1 - 1002	C

Ferill ehf. Mörkín 1 108 Reykjavík Sími: 575 1600 Fax: 575 1601 www.ferill.is

SJÁ FRAMHALD Á TEIKNINGU -1-1001

SJÁ FRAMHALD Á TEIKNINGU -1-1004