130716 1412366

Samþykkt þann 27 JUL 2016
Byggingarfulltrúinn í Hafn.:
F.h. Sigurður Steinar Jónsson

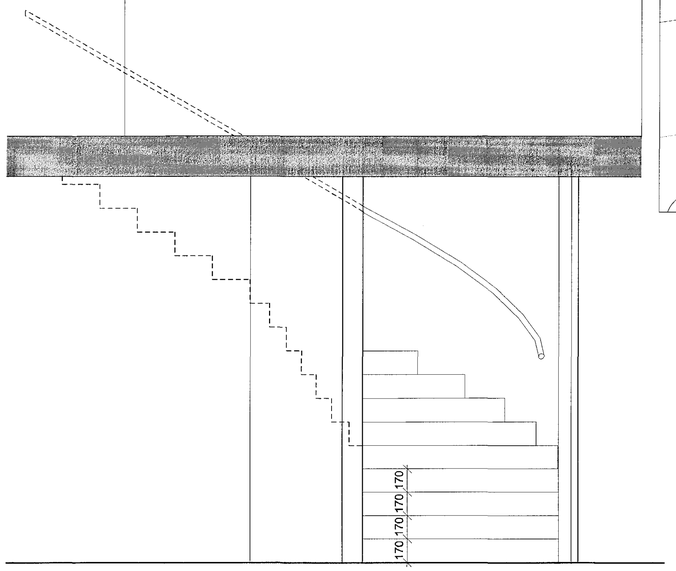

1 / 34-01 Aðalstigi - ásýnd 1:20

Skýringarmynd

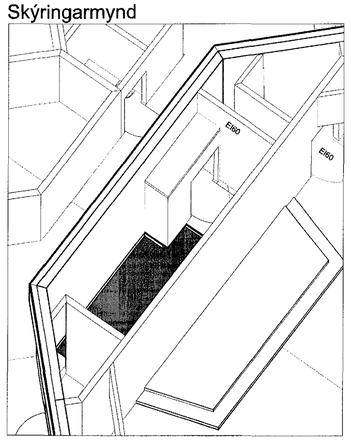

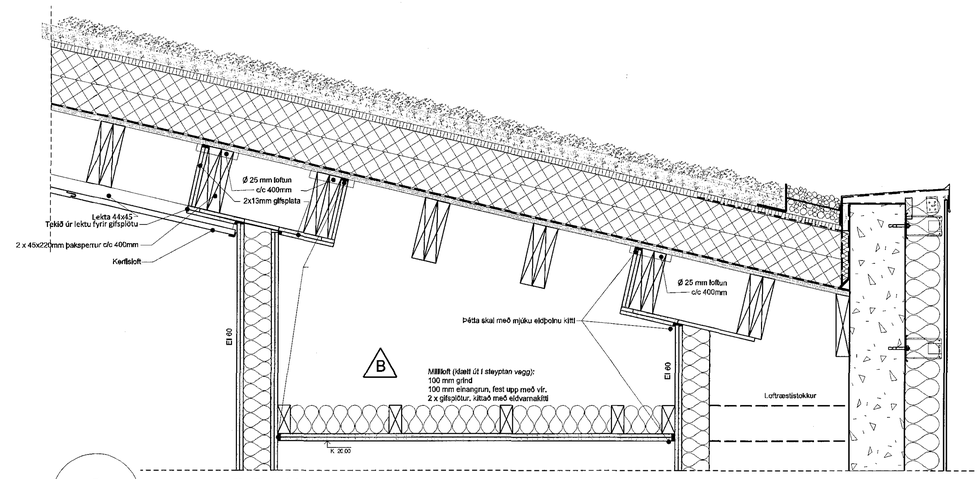

5 / 34-01 Deili í eldvarnarvegg 1:10

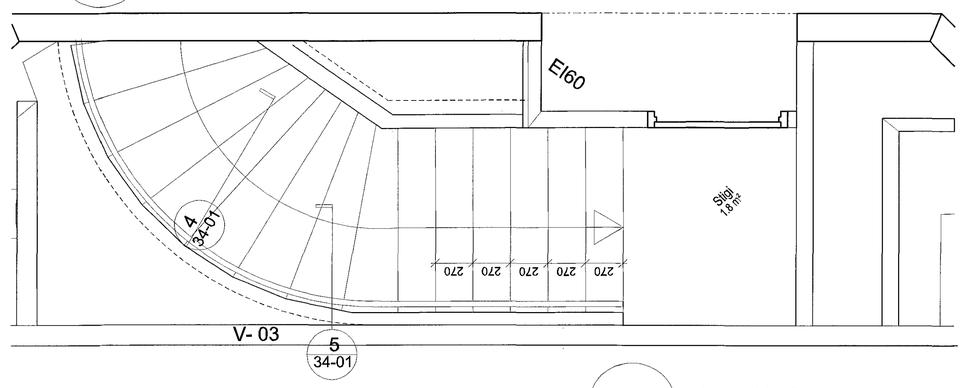

2 / 34-01 Aðalstigi 1.hæð 1:20

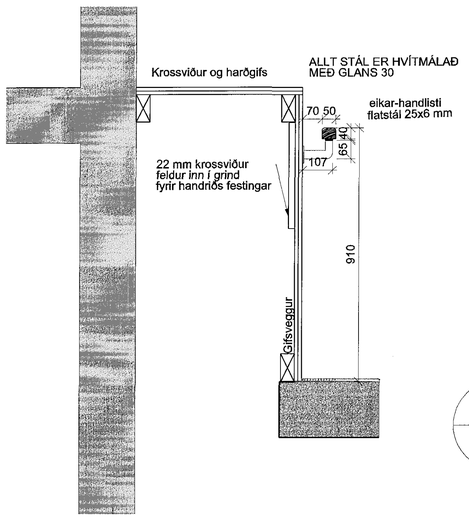

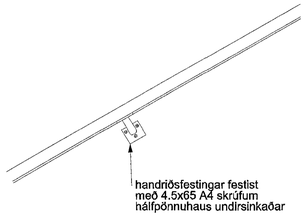

4 / 34-01 Aðalstigi - handlisti 1:20

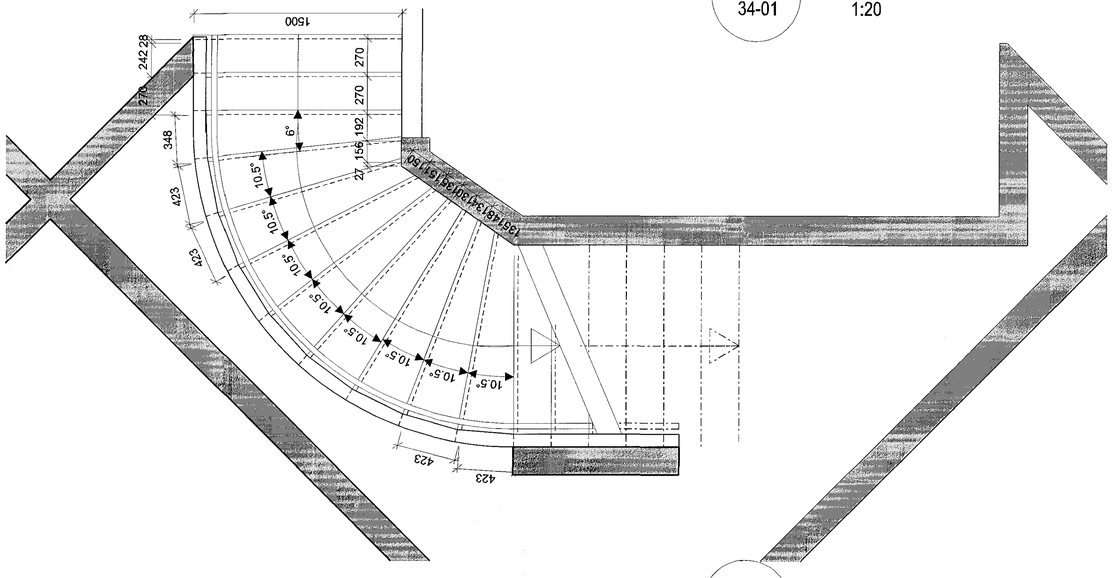

3 / 34-01 Aðalstigi kjallara 1:20

ÚTGÁFA	TEIKNAÐ	YFIRFARIÐ	DAGS
B	KJH	SS	14.04.2016
Deili í eldvarnavegg breytt.			
A	GRY	SS	11.02.2016
Breytt útfærslu á bogavegg við stiga, deili í eldvarnavegg Breytt útfærslu á veggjum í kringum lagnir á 1. hæð			

BREYTINGAR

ASK ARKITEKTAR EHF
GEIRSGÖTU 9 101 REYKJAVÍK
SÍMI 515 0300 FAX 515 0319
www.ask.is
ÁRITUN AÐALHÖNNUÐAR
Sigríður Sigurðardóttir Löggiltur F.A.I. kennitala: 281179-4179 sigurdur@ask.is

ASK ARKITEKTAR

VERKHEITI
BJARKAVELLIR 3
LEIKSKÓLI

TEGUND TEIKNINGAR
VERKTEIKNING
HEITI TEIKNINGAR
Aðalstigi

MKL.Í A1: 1:20
HANNAÐ: SS
TEIKNAÐ: GRY
YFIRF.: SS
DAGS.: 21.01.2016

VERK NR.: 0736
AUÐKENNI - NÚMER TEIKNINGAR: 34-01
ÚTGÁFA: B

© ALL RIGHTS ARE RESERVED ON THIS DRAWING AND MAY NOT BE REPRODUCED OR TRANSMITTED IN ANY FORM OR BY ANY MEANS WITHOUT THE PERMISSION OF ASK ARKITEKTAR