




Samþykkt þann
26 JUL 2016
Byggingarfulltrúinn í Hafnarfirði
F.h. Sigurður Steinar Jónsson

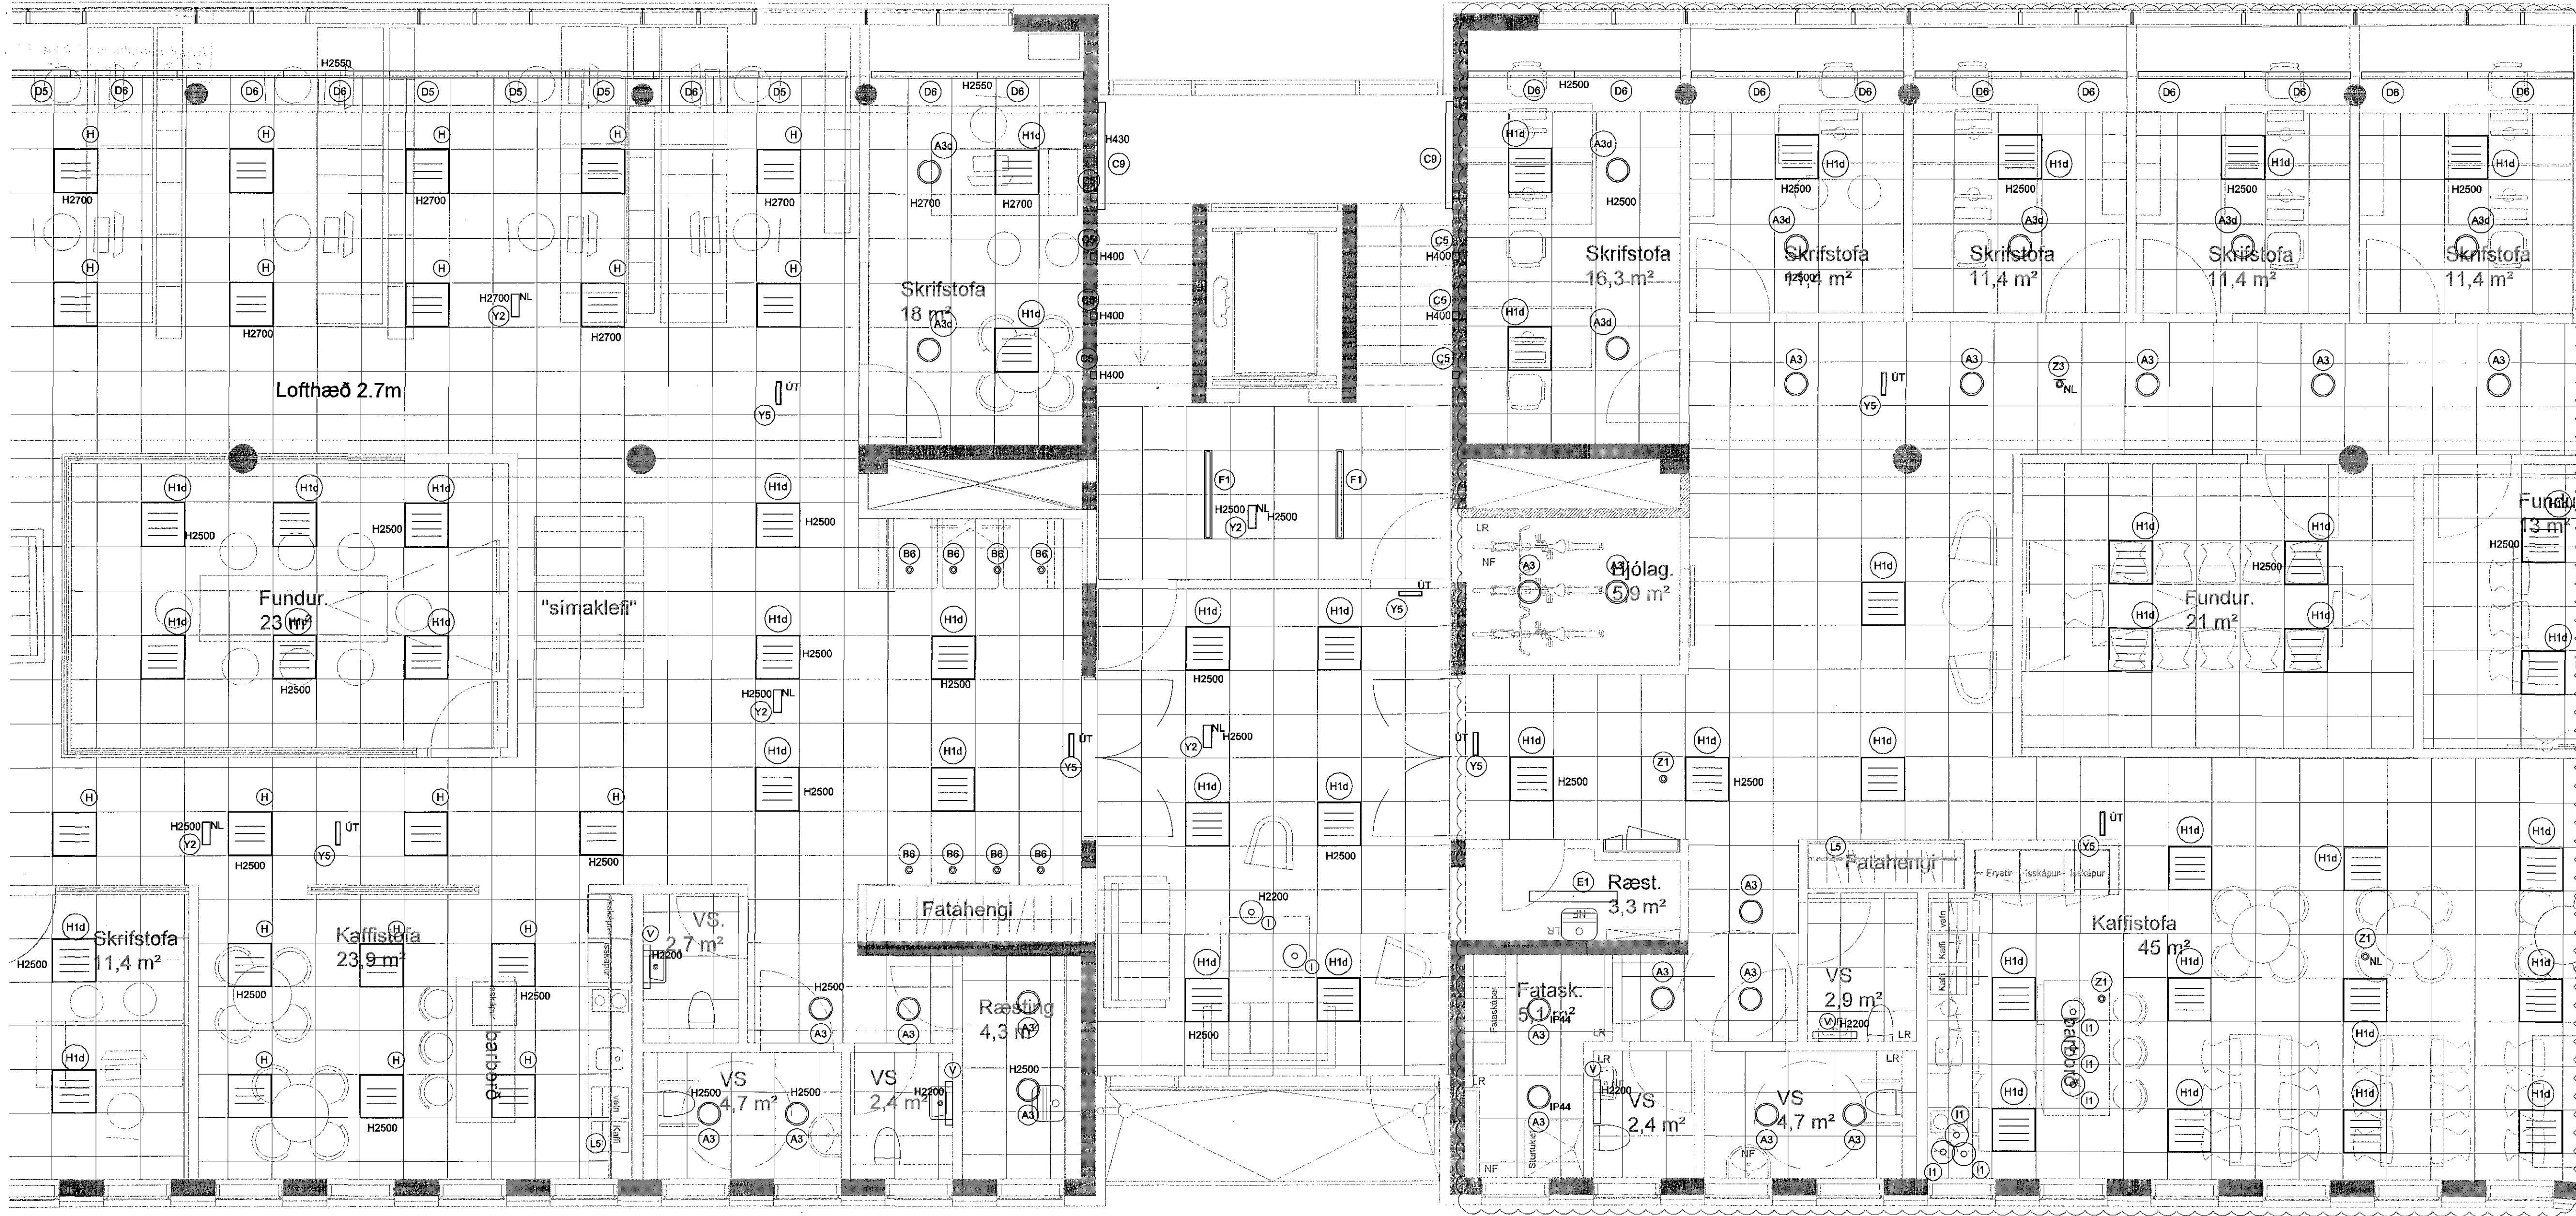

ÁRITUN ABALHÖNNUDAR:

ÚTI INNI
ARKITEKTAR
BALDUR Ó. SVAVARSSON
ARKITEKT FAI SAMARK
120337-5149

DALSHRAUN 3

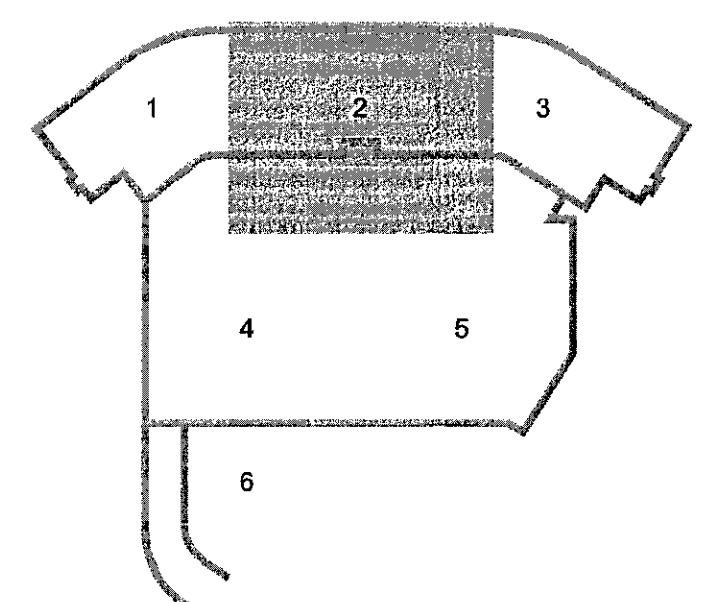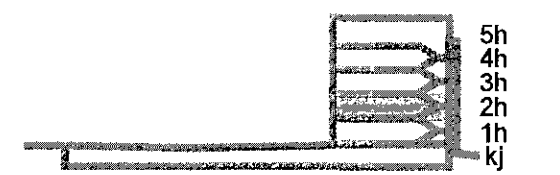

A 28.06.16 Nytt skrifstofurými BSG/OG
Útg. Dags. Skýring Hannasýrfaeró

VSB

VERKFRÆÐISTOFA

BEJARHRAUN 20 • 220 HAFNARFJÖRDUR • KENNIT. 710796-2898
vsb@vsb.is • Sími 565 8600 • Fax 565 8610 • www.vsb.is

Áritun sérhönnuðar
Óm Guðmundsson
Rt. 220961 2739 • om@vsb.is

Verkefni:
**DALSHRAUN 3
HAFNARFIRÐI**

Verkefni:
Rafkerfi
Lampaplan 2.hæð
Grunnmynd 2

Hannaf.	Teknað	Yfirfærð	Kvarði	SÍÁ
VD	VD	BSG	1:50	/A1
Dags.	Verkefni	Tekning	Útgáfa	
03.06.2008	07244	R2 022		A