

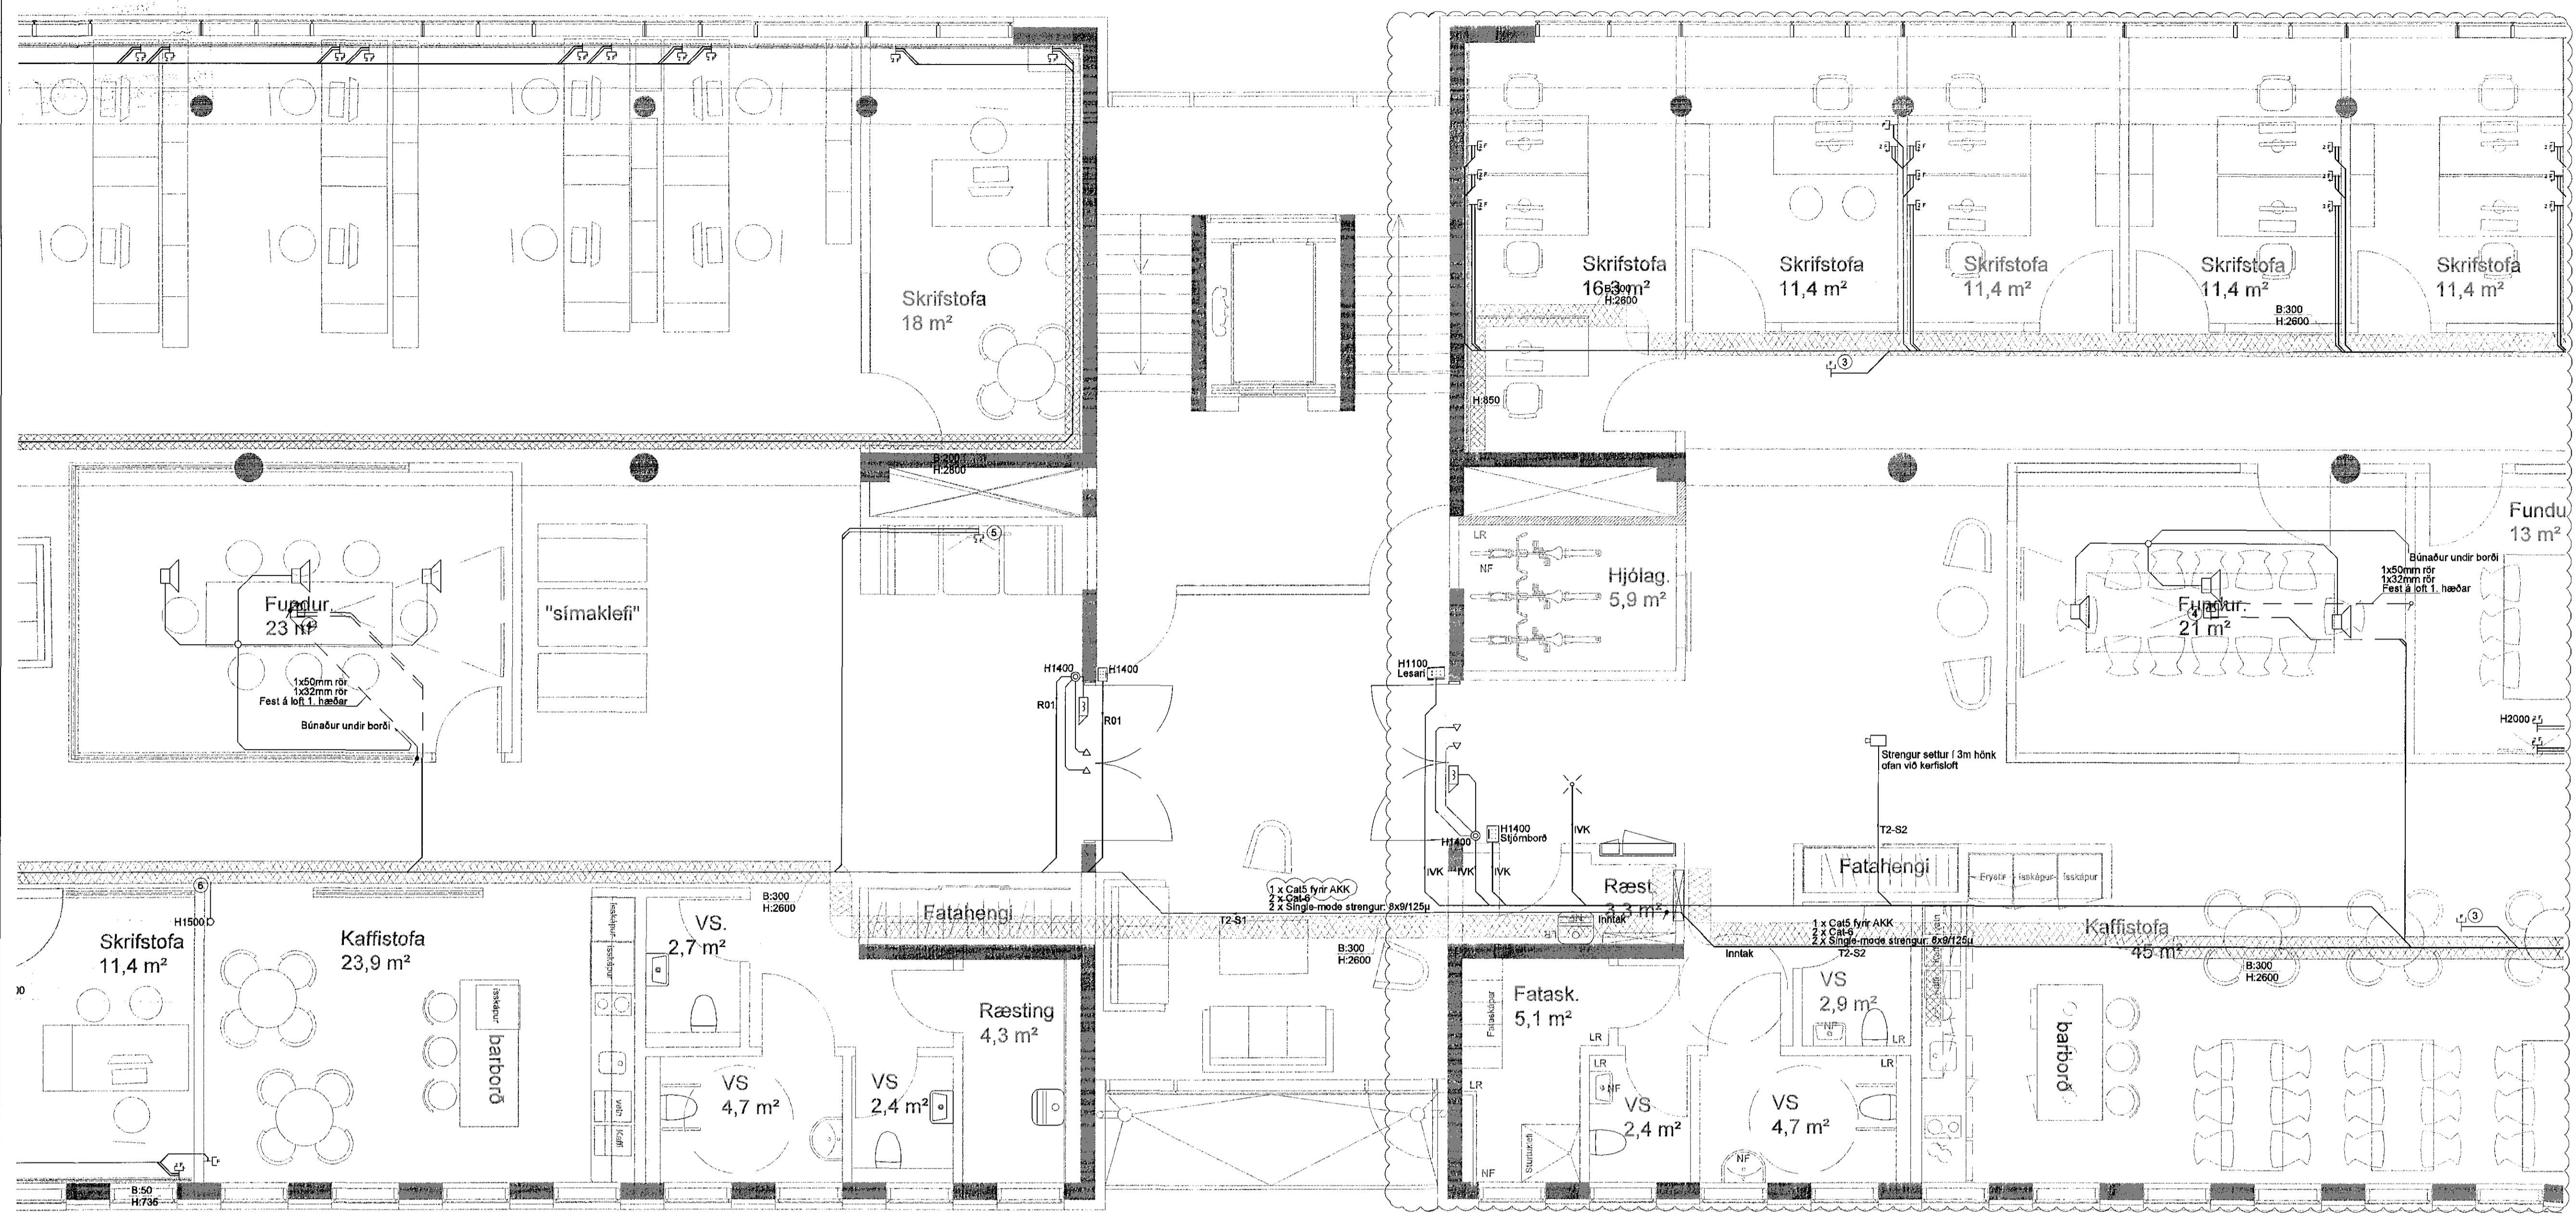


Samykktt bann  
26 JUL 2016  
Byggingarfulltrúnni í Hafnarfirði  
F.h. Sigurður Steinar Jónsson

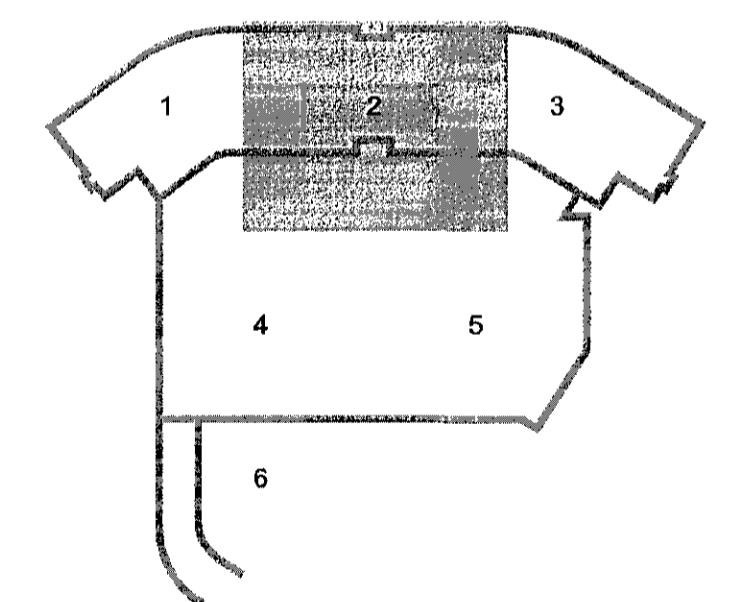

GRUNNMYND 2. HÆÐ

ÁRITUN AÐALHÖNNUNÐAR:  
**ÚTI INNI**  
ARKITEKTAR  
BALDUR Ó. SVAVARSSON  
ARKITEKT FAJ SAMAROK  
120357 5149

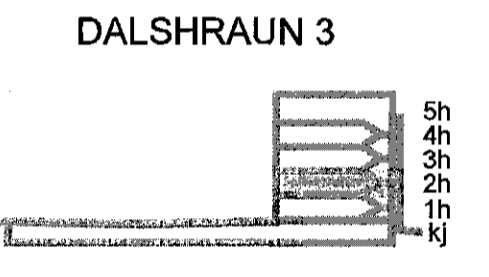

B 28.06.16 Nýtt skrifstofuými, strengur fyrir AKK BSG/ÖG  
A 30.01.15 Nýtt skrifstofuými BSG/ÖG  
Útg. Dags. Skýring Hannad/Yfirfarid



VERKFRÆÐISTOFA

BÚEJARIHRAUN 20 • 220 HAFNARFJÖRÐUR • KENNIT. 710796-2899  
vsb@vbs.is • Sími 585 8600 • Fax 585 8610 • www.vsb.is

Áritun sérhönnuðar  
Óm Guðmundsson  
NÚ: 220961 2738 • om@vbs.is

DALSHRAUN 3  
HAFNARFIRÐI

Verkefni  
Rafkerfi  
Smáspenna 2.hæð  
Grunnmynd 2

Hannað	Teknað	Yfirfarið	Kvæði	Síða
VD	VD	BSG	1:50	/ A1
Dags.	Verkefni	Tekning	Útgáfa	
03.06.2008	07244	R3 022	B	