

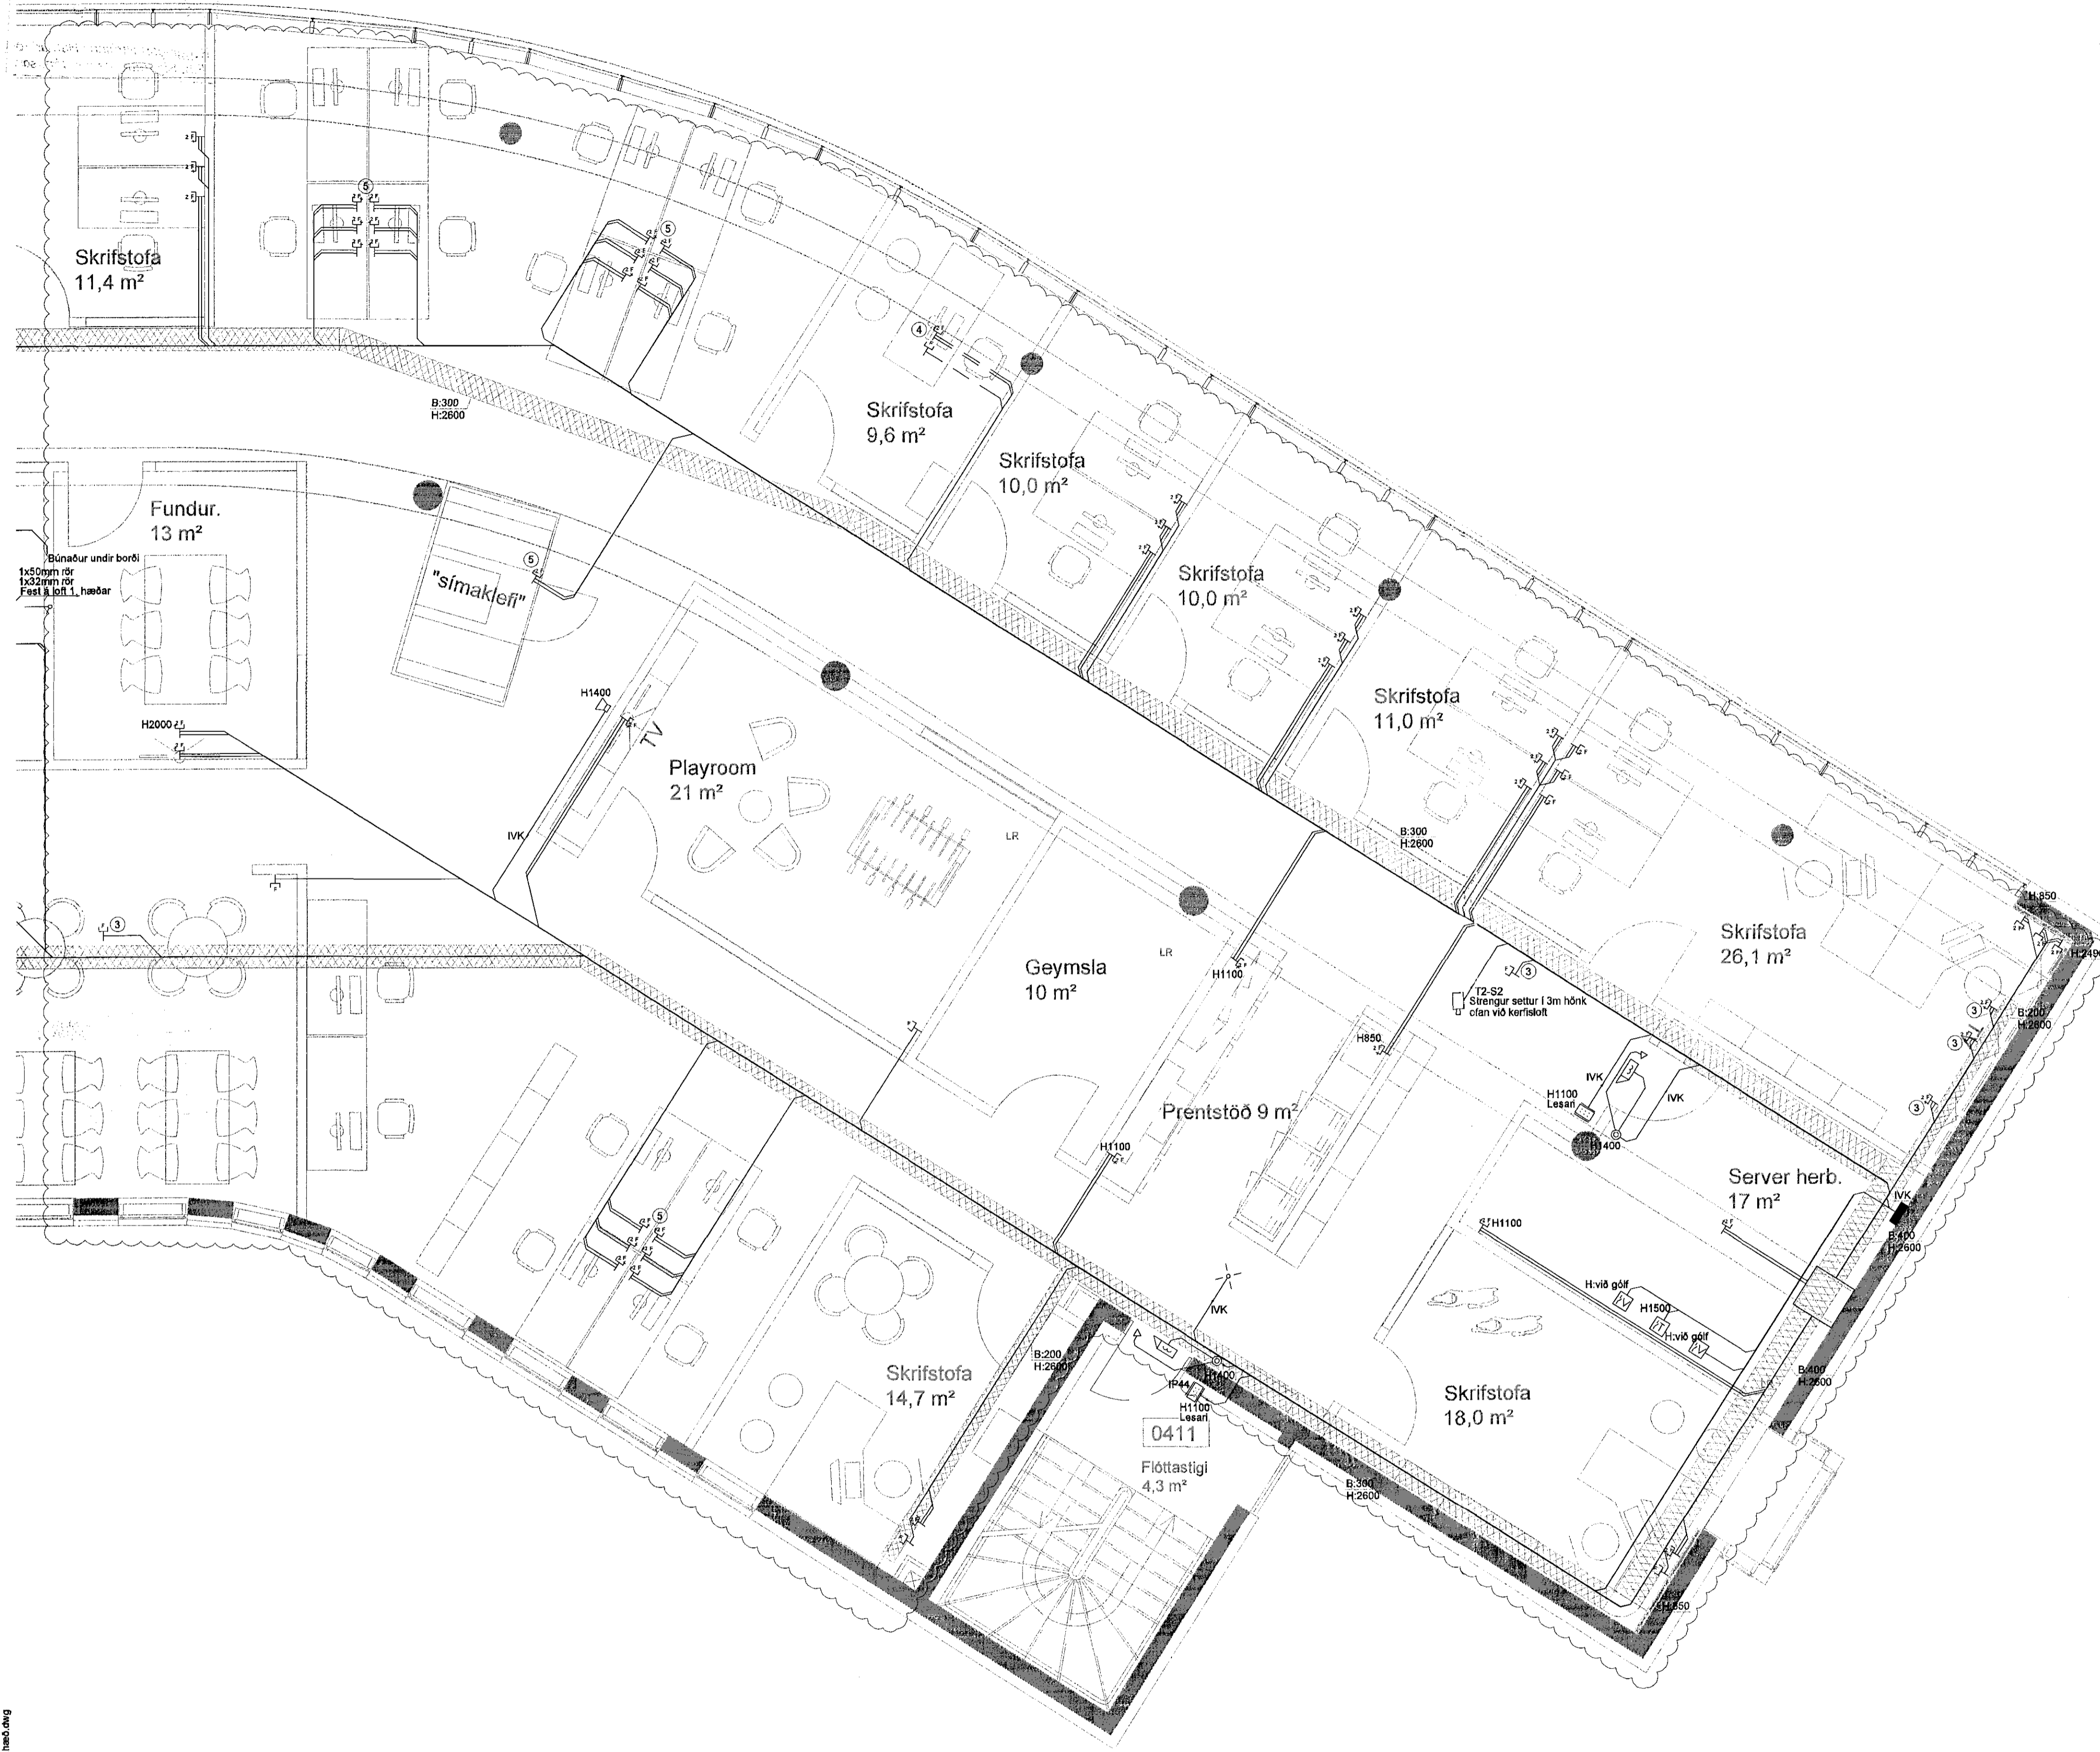


Samþykkt þann  
26 JUL 2016  
Byggingartúlltrúmm í Hafnarfirði  
F.h. Sigurður Steinar Jónsson

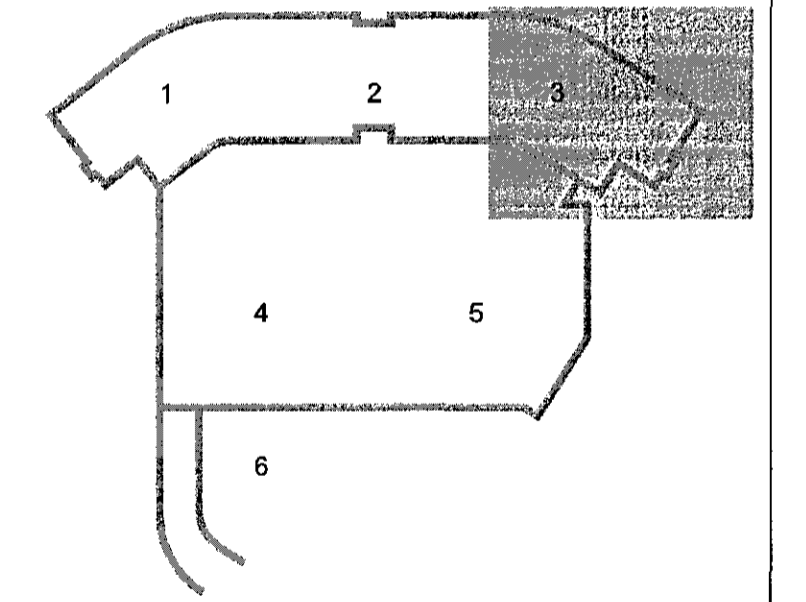

ÁRITUN ADALHÖNNUNAR:  
**ÚTI** **INN**  
ARKITEKTAR  
BALDUR Ó. SVAVARSSON  
ARKITEKT FAI SAMARK  
120337 5149

DALSHRAUN 3

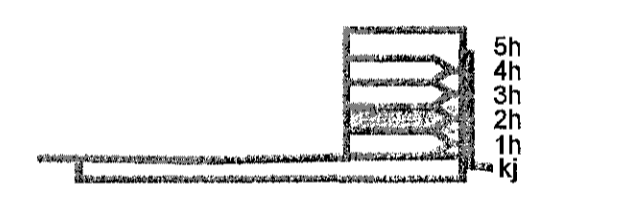

Útg. Dags. Skýring Hannabýfirferð



VERKFRÆÐISTOFA

BJARHRAUN 20 • 220 HAFNARFJÖRÐUR - KENNIT. 710796-8899  
vab@vab.is • Sími 585 8600 • Fax 585 9610 • www.vab.is

Áritun séðhönnuðar  
Öm Guðmundsson  
Ht 220981 2739 • om@vab.is  
Verkefni  
**DALSHRAUN 3**  
**HAFNARFIRÐI**

Verkefni  
Rafkerfi  
Smáspenna 2.hæð  
Grunnmynd 3

Hannað	Teknað	Yfirferð	Kvartí	Síða
BSG	BSG	OG	1:50	/ A1
Dags.	Verkefni	Tekning	Útgáfa	
28.06.2016	07244	R3 023		

V:\2016\07244\07244-Chairman\3\5\verkefni\07244-R3-2.hæð.dwg