



Samþykkt bann
26 JUL 2016
Byggingarfulltrúinn í Hafnarfirði
F.h. Sigurður Steinar Jónsson

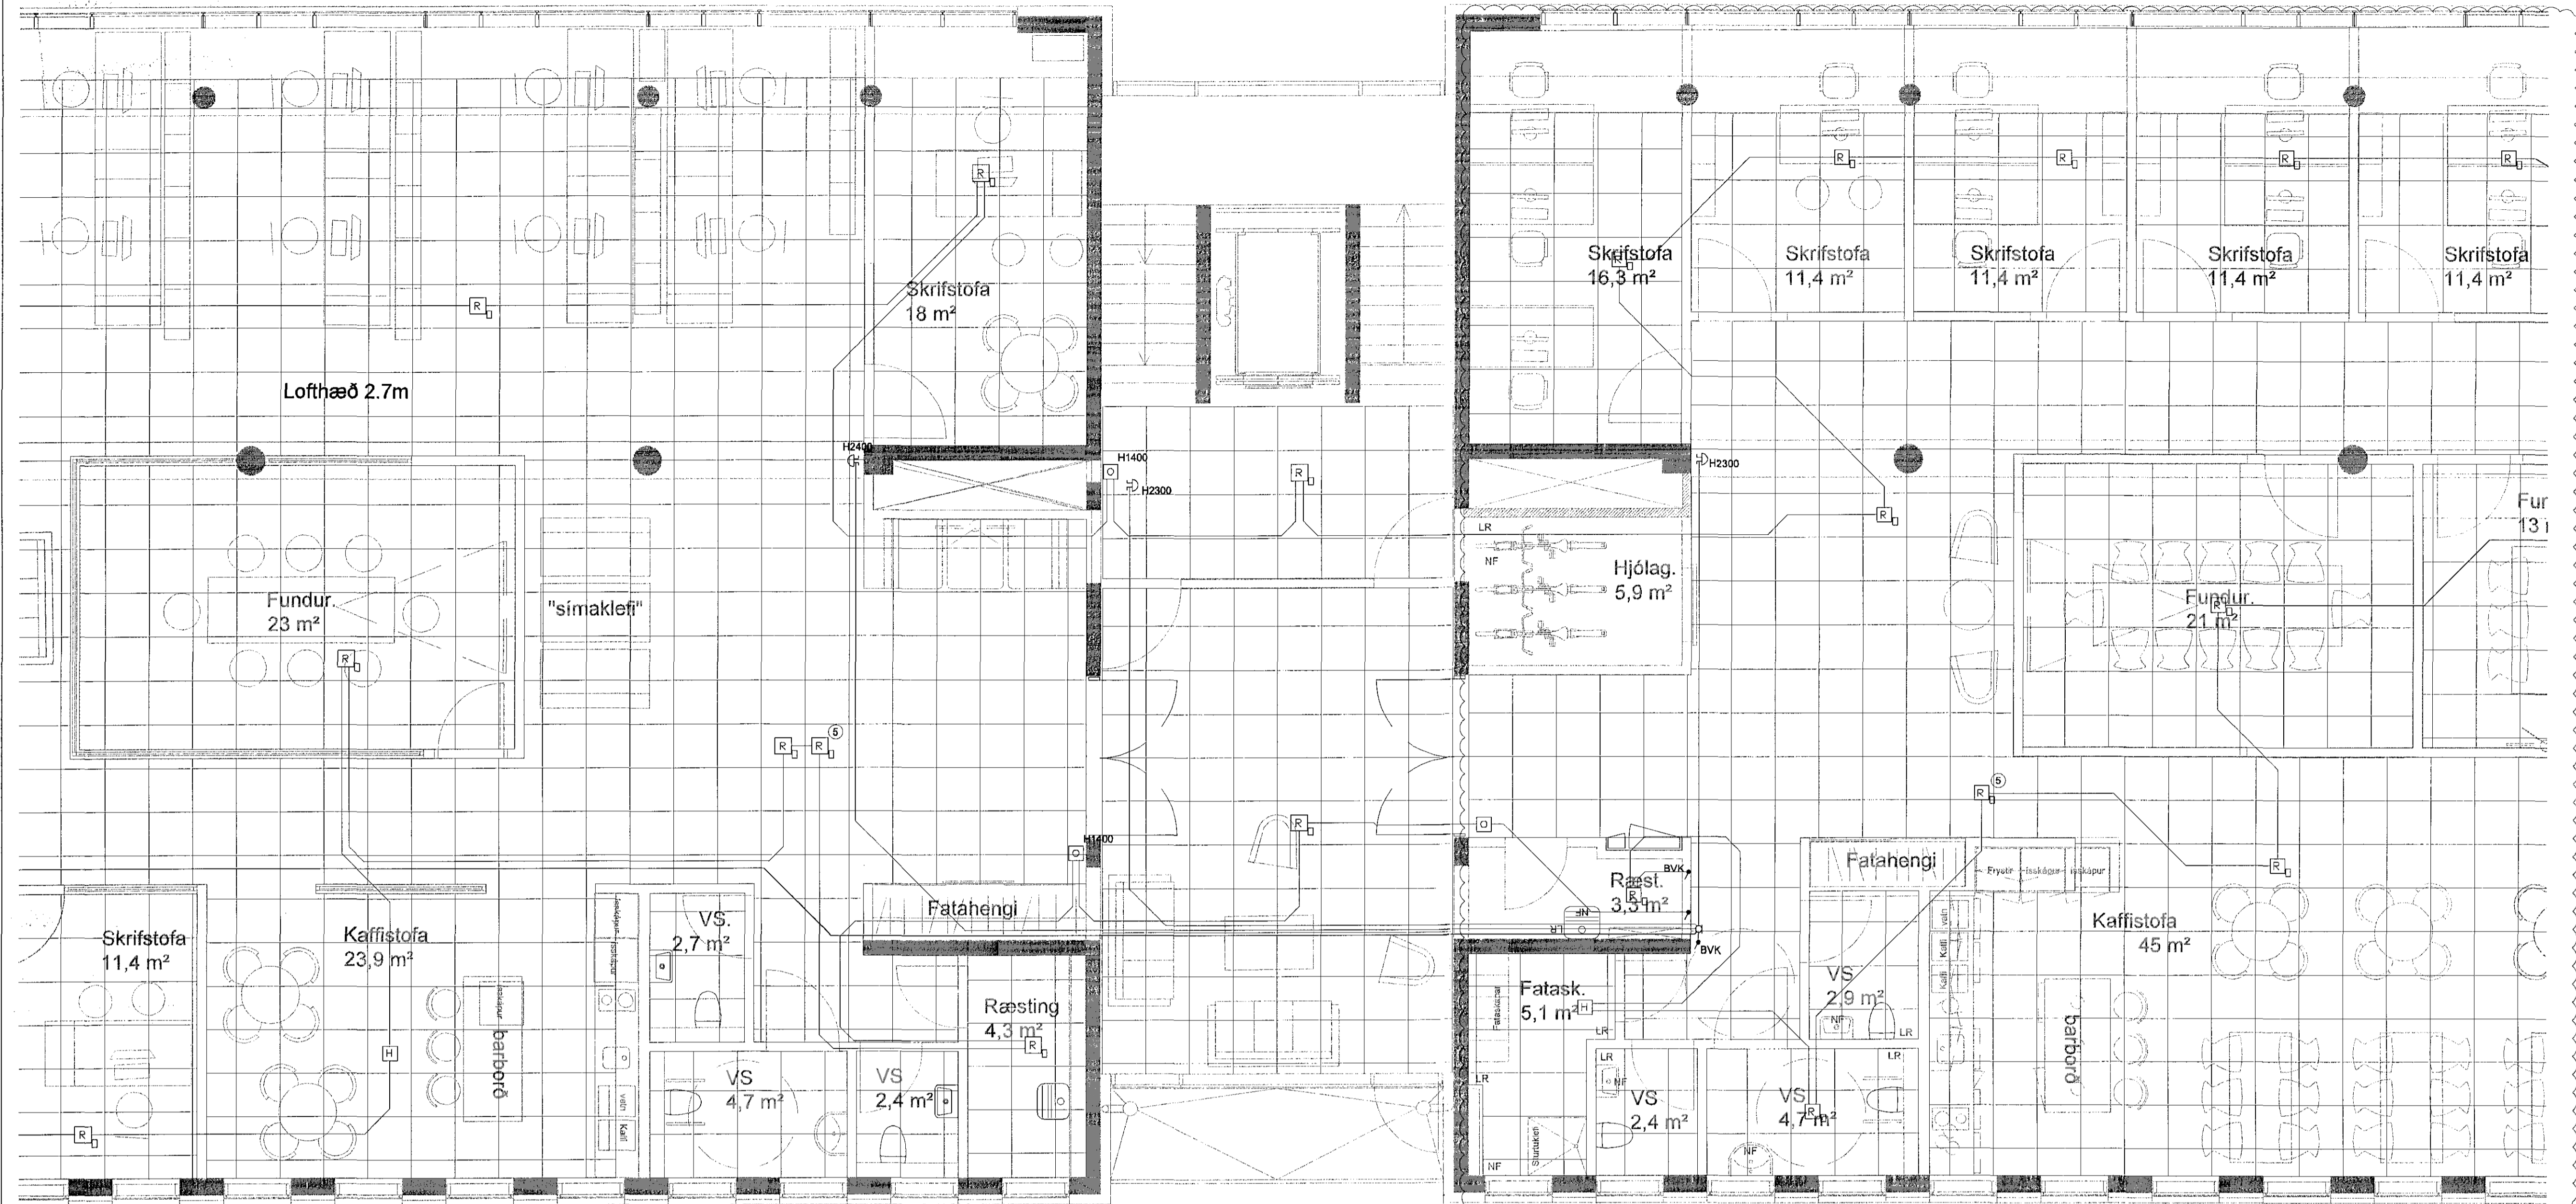

GRUNNMYND 2. HÆÐ

ÁRITUN AÐALHÖNNUNÐAR:
ÚTI **INN**
ARKITEKTAR
BALDUR Ó. SVAVARSSON
ARKITEKT FAL SAMMÁK
120357 5149

DALSHRAUN 3

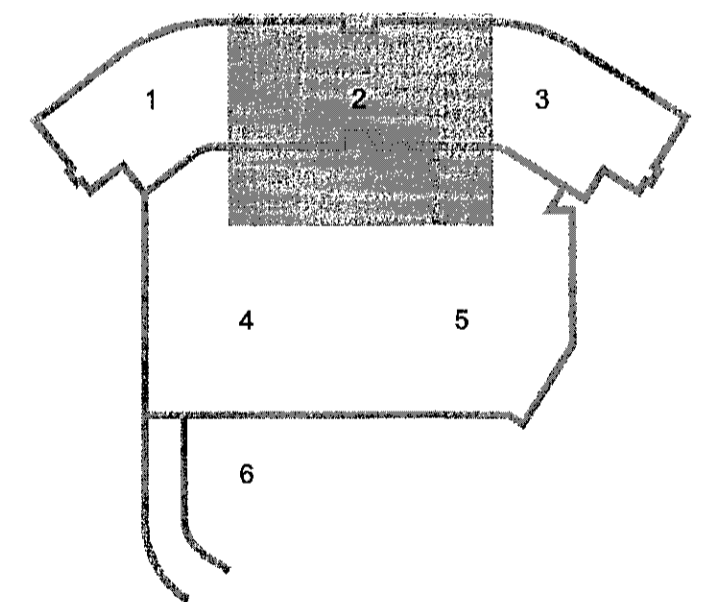

D. 28.08.16	Nýtt skrifstofurými	BSG/ÖG
C. 30.01.15	Nýtt skrifstofurými	BSG/ÖG
B. 01.10.14	Búnaður númerabúur	BSG/ÖG
A. 27.08.13	Ótullgert rými	BSG/ÖG
Úg. Dags.	Skýring	Hanna Ó. Vífarsó

VSB

VERKFRÆÐISTOFA

BÆJARHRAUN 20 • 220 HAFNARFJÖRDUR • KENNIT. 710796-2899
vsb@vsb.is • Sími 585 8600 • Fax 585 8610 • www.vsb.is

Áritun stéðhönnuðar
Örn Guðmundsson
Tlf. 220991 2739 • örn@vsb.is

Verkefni
DALSHRAUN 3
HAFNARFIRÐI

Verkefni
Rafkerfi
Brunaviðvönarkerfi 2.hæð
Grunnmynd 2

Hanna Ó. Vífarsó	Teiknað	Výrfaró	Kvaró	1:50	/ A1	Síða
VD	VD	BSG	1:50	/ A1	-	-
Dags.	03.06.2008	Verkefni	07244	Teikning	RS 022	Útgáfa
						D