



Samþykkt bann
26 JUL 2016
Byggingarfulltrúinn í Hafnarfirði
F.h. Sigurður Steinar Jónsson

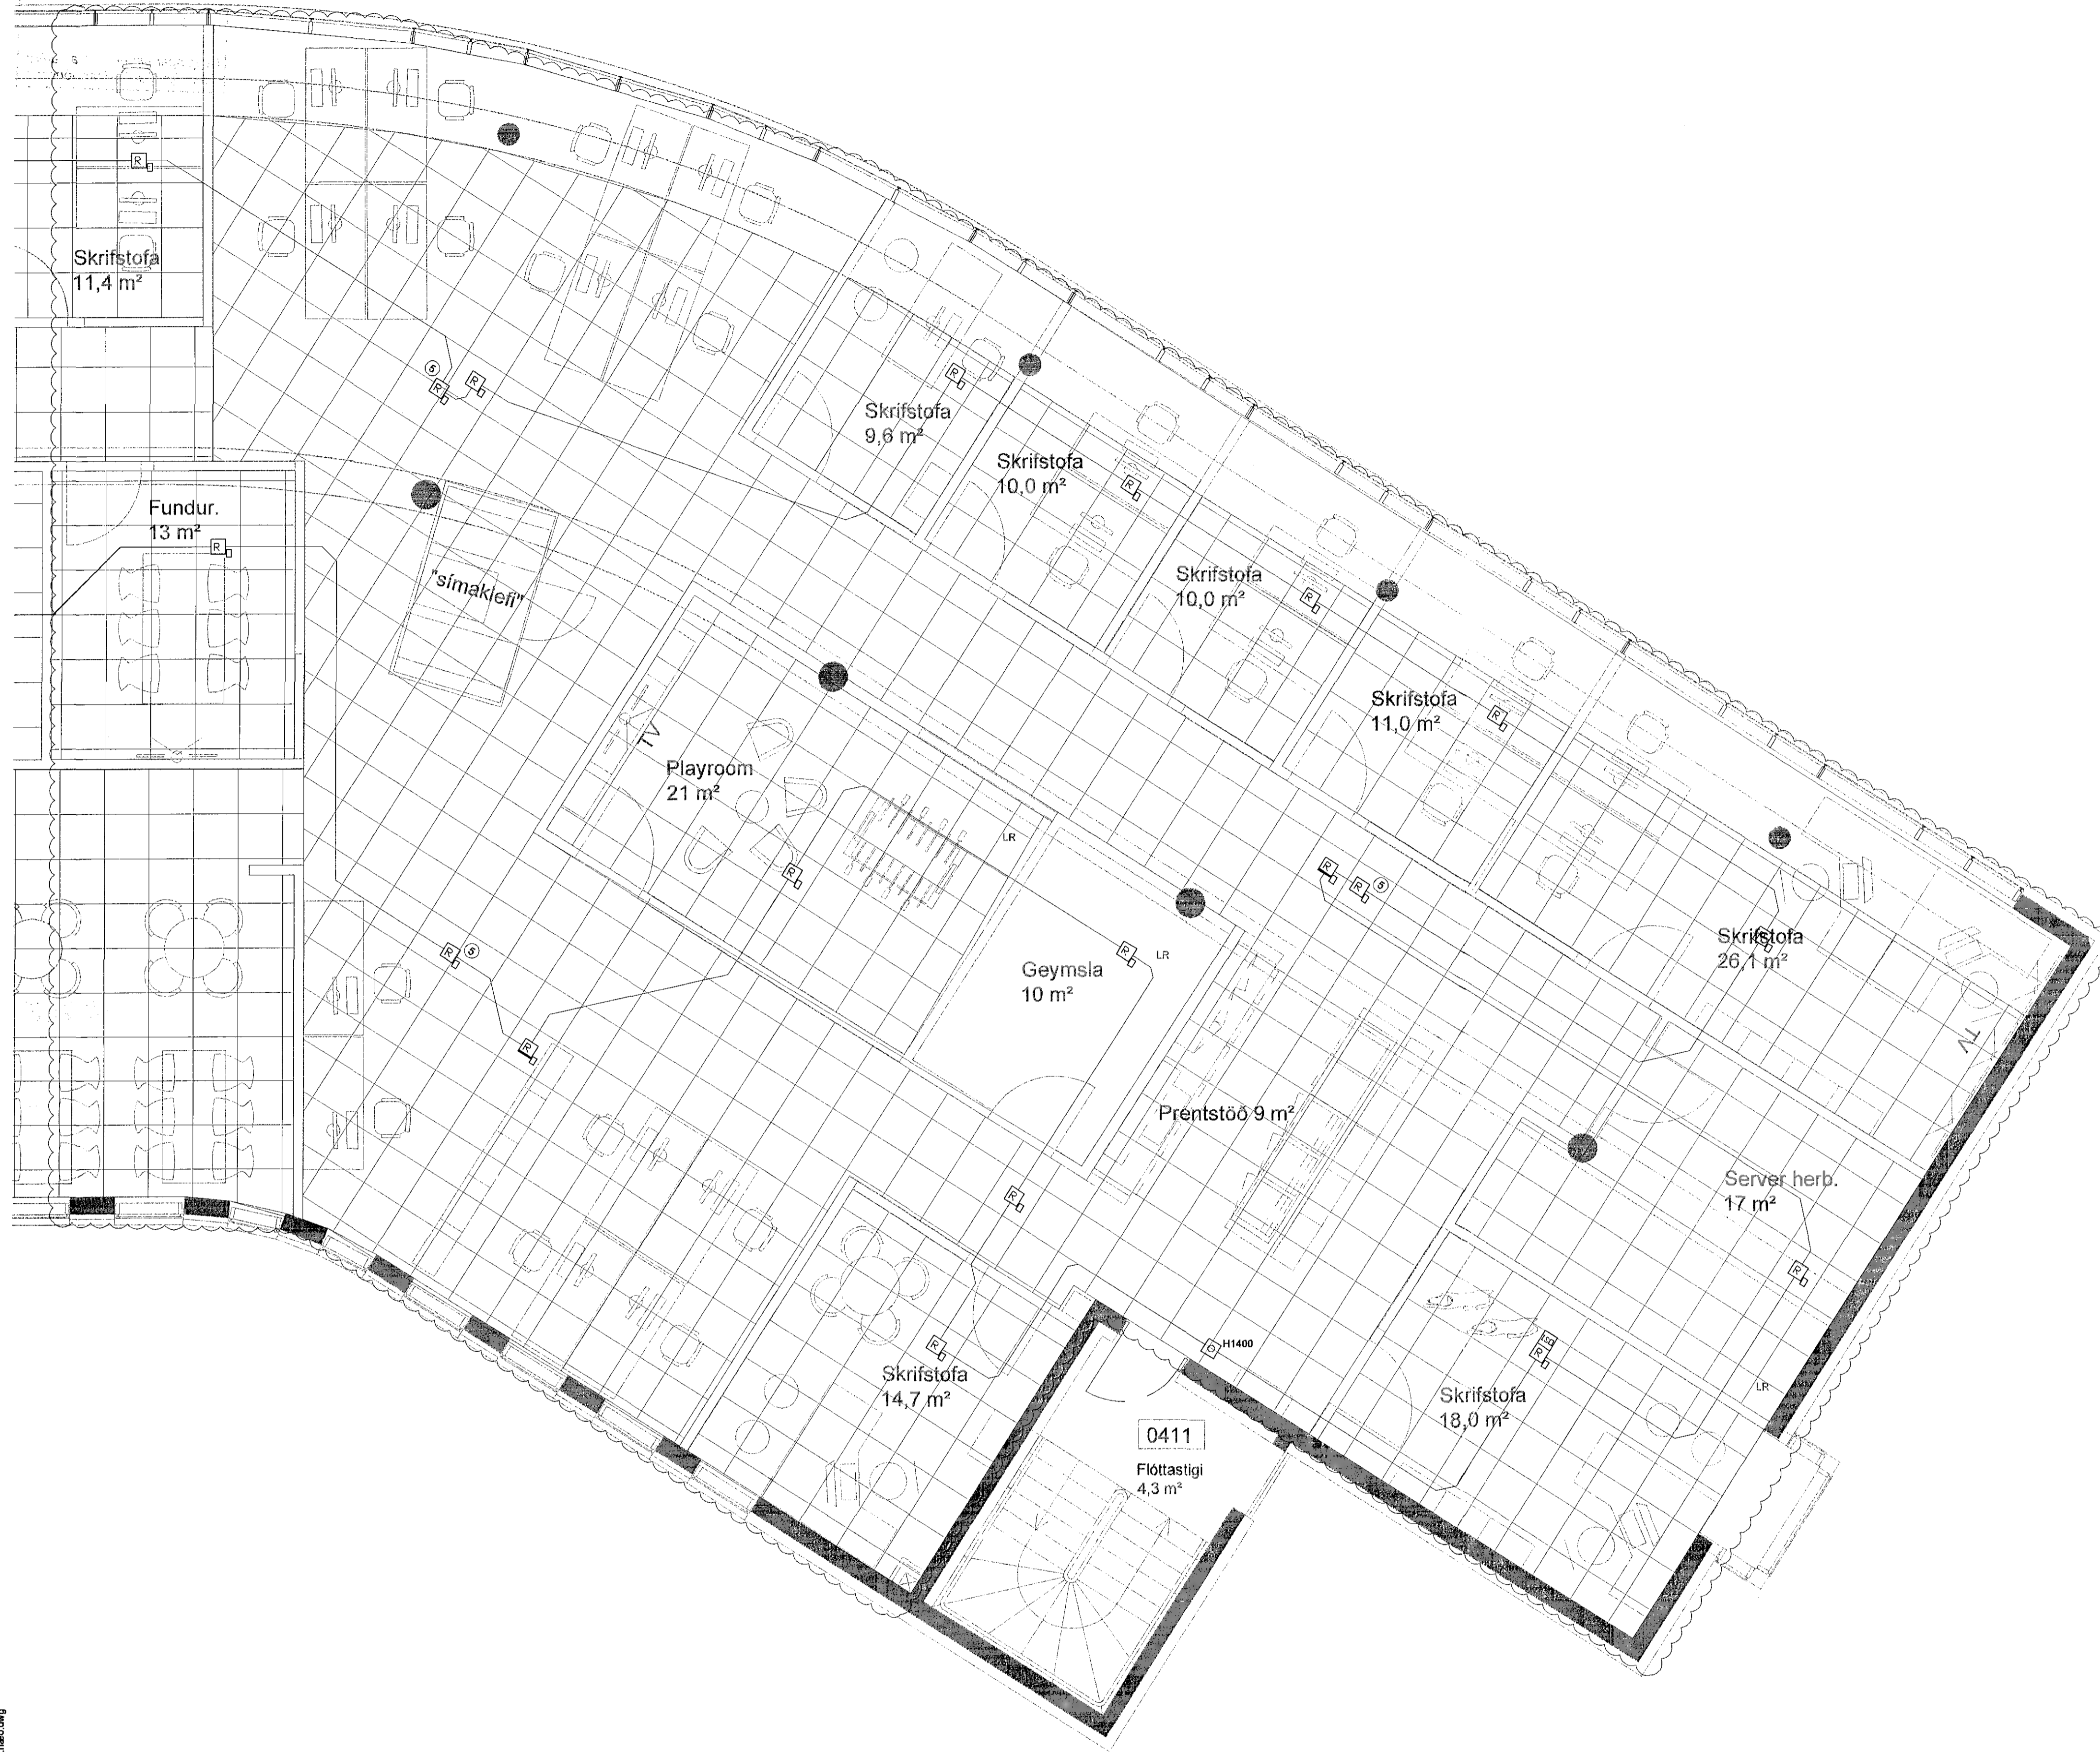

ÁRITUN ADALHÖNNUNÐAR:
ÚTI **INN**
ARKITEKTAR
BALDUR Ó. SVAVARSSON
ARKITEKT FAI SAMMÁK
120357 5149

DALSHRAUN 3

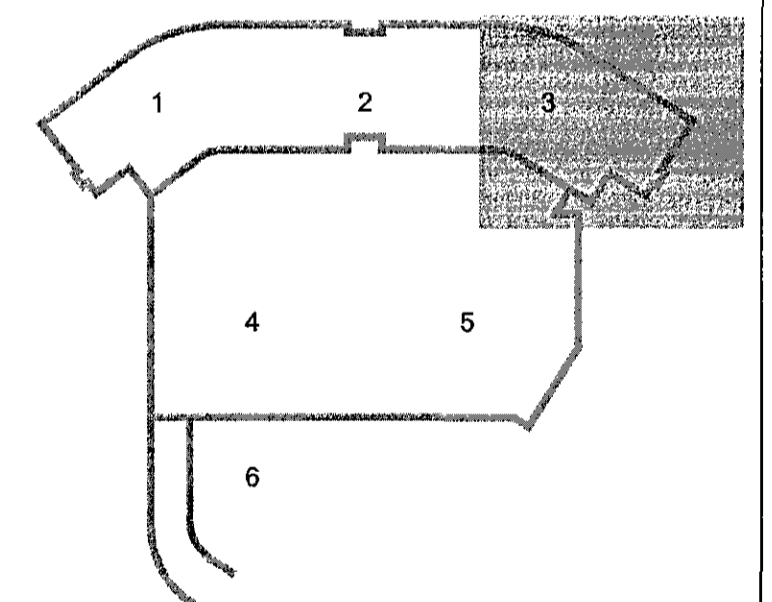

C	28.06.16	Nýtt skrifstofurými	BSG/OÖ
B	01.10.14	Búnaður númeraður	BSG/OÖ
A	27.08.13	Ótullgert rými	BSG/OÖ
Útg. Dags.	Skipting		Hanna Ó/Yfirfarir

VSB

VERKFRÆÐISTOFA

BÆJARHRAUN 20 • 220 HAFNARFJÖRÐUR • KENNIT. 710796-2899
vsb@vsb.is • Sími 585 8800 • Fax 585 8610 • www.vsb.is

Áritun séðhönnuðar
Örn Guðmundsson
NÚ 220961 2739 • orn@vsb.is
Verkefni
DALSHRAUN 3
HAFNARFIRÐI
Verktali
Rafkerfi
Brunavæðingunarkerfi 2.hæð
Grunnmynd 3

Hanna Ó	Teiknað	Yfirfarir	Kvarði	1:50	/ A1	Síða
VD	VD	BSG				-
Dags.	Verkefni	Teikning				Útgáfa
03.06.2008	07244	RS 023				C