


Hlið A, við glugga

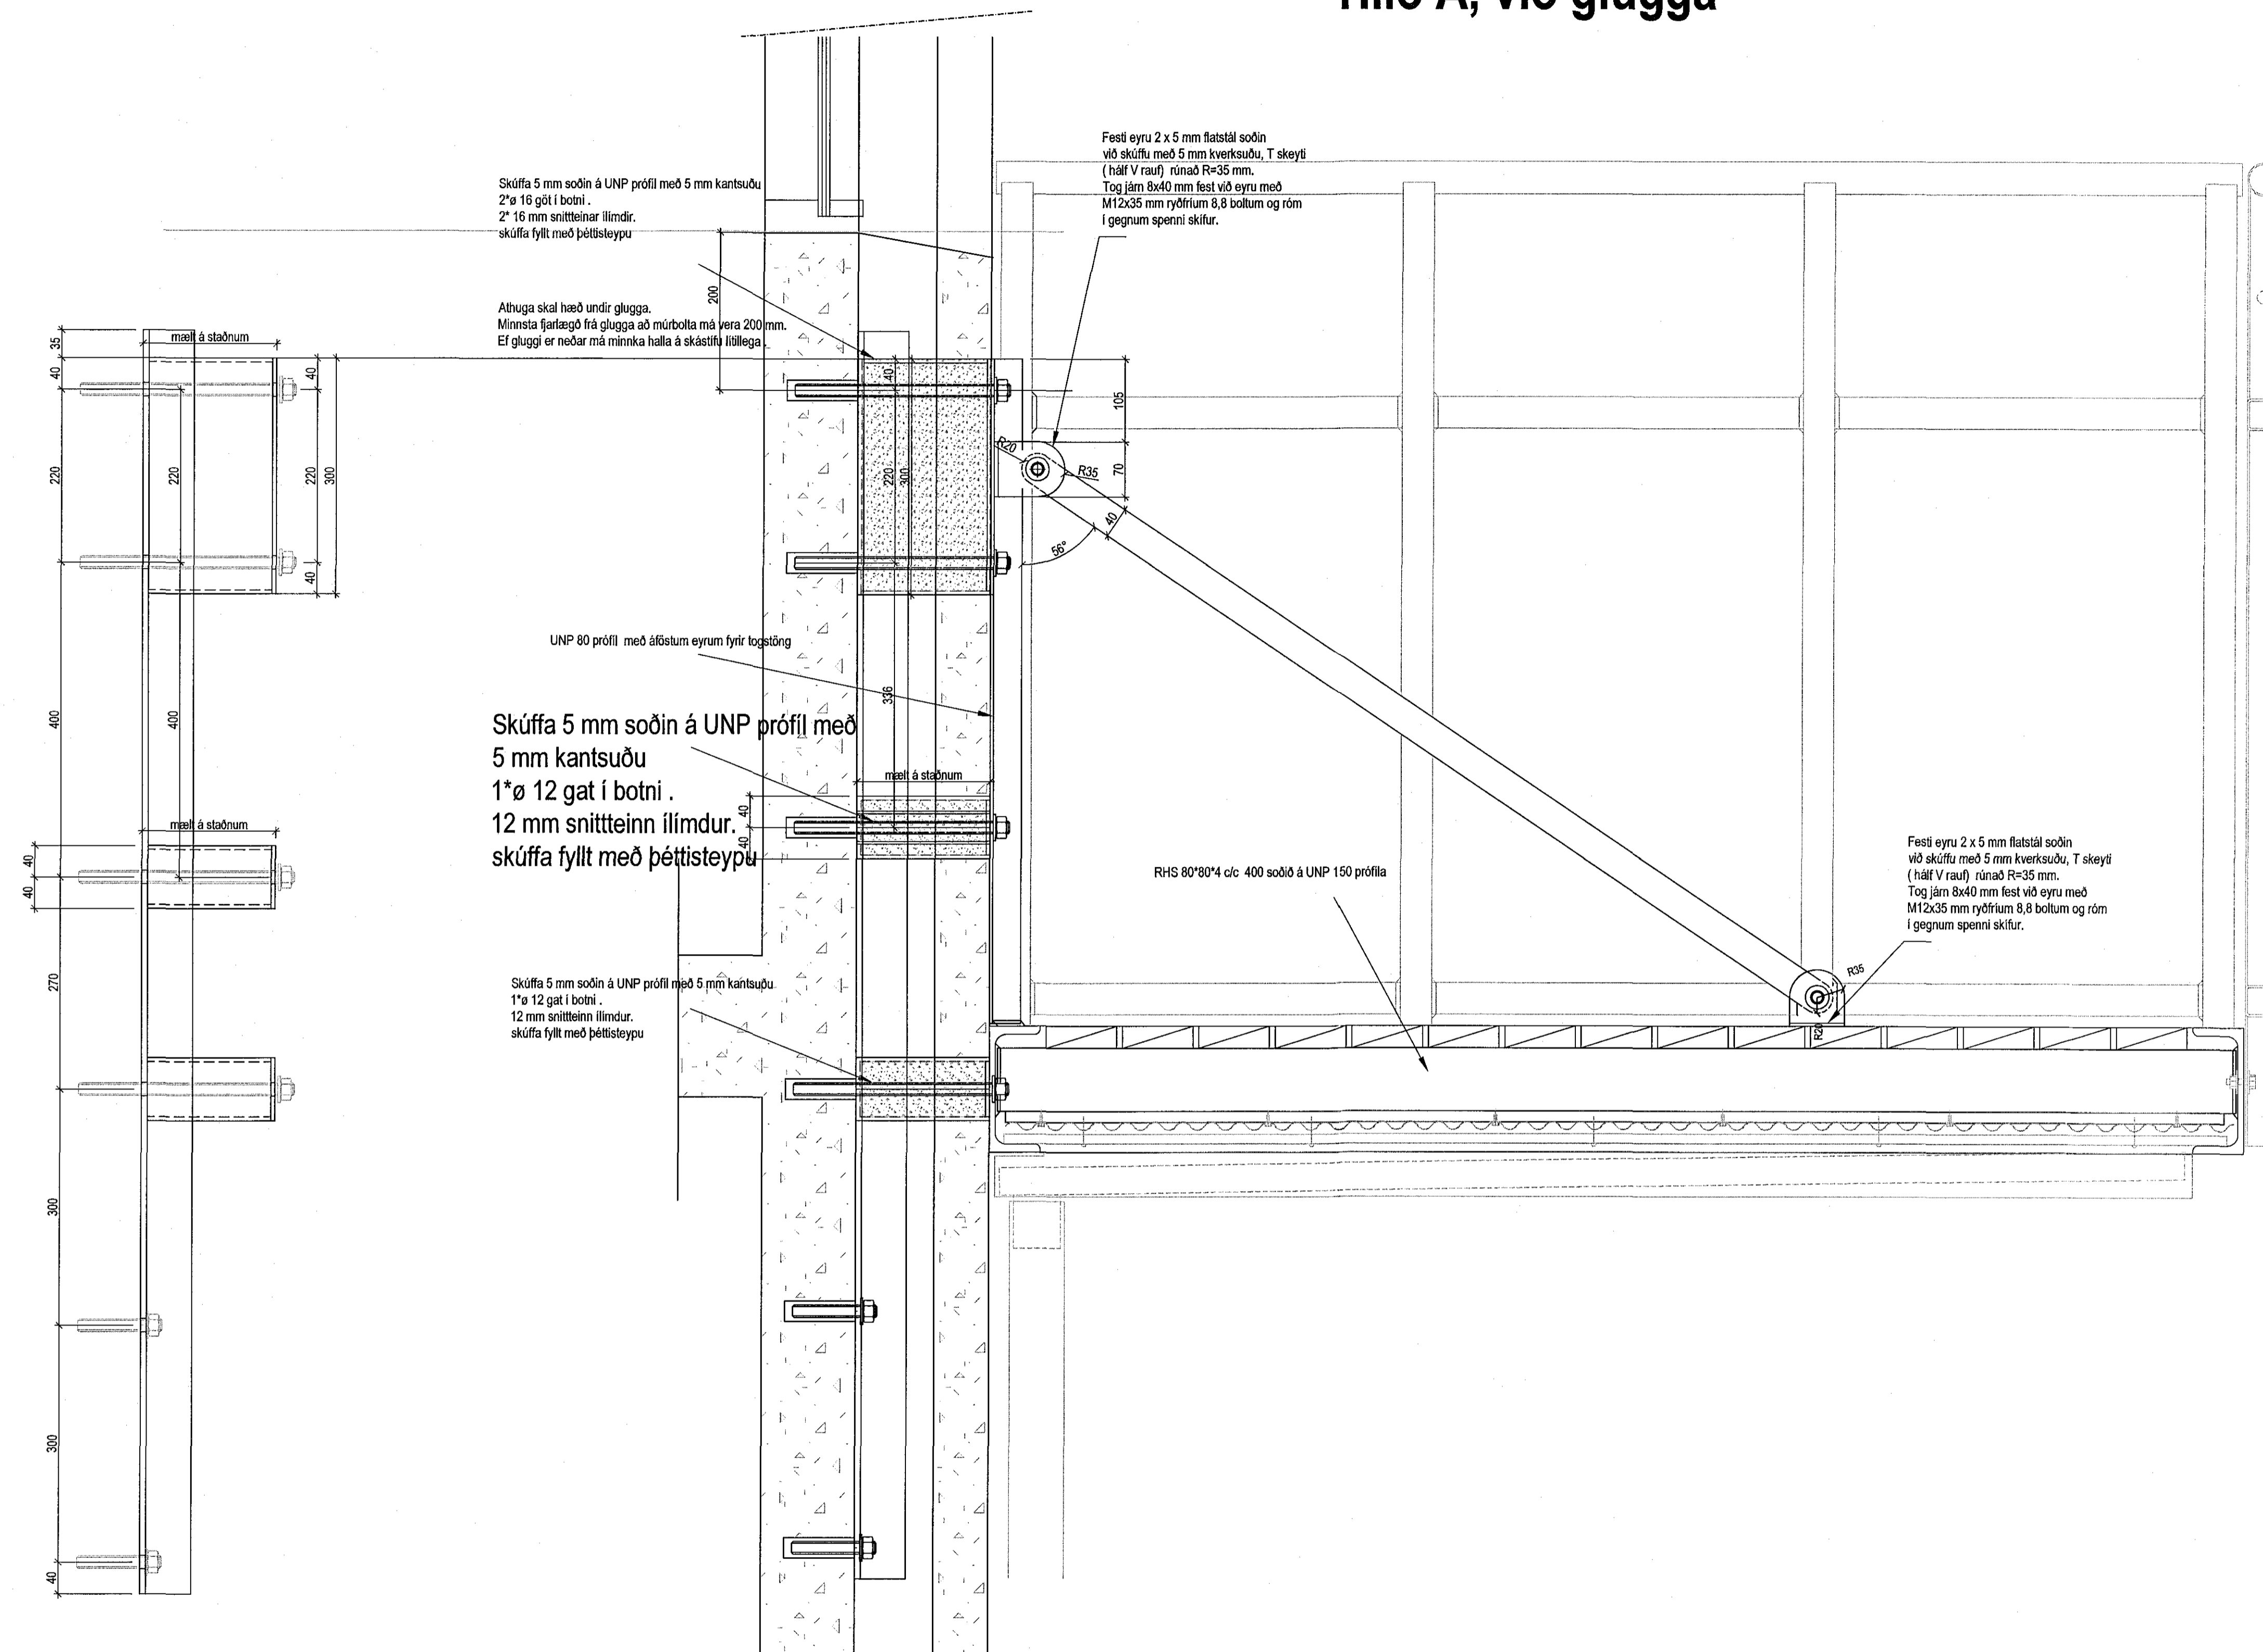

ÚTI INN
ARKITEKTAR
Jón Pórr Þorvaldsson Al.
Kt. 021256 7579

Norðurhella 8 Hafnarfjörður
Burðarvirki
Léttar svalir
Svalir séð á hlið



FRANNA	AB	TEKINGU	AB	MKV.	1/5	VERKFR.	V 15-084
SMR.				SKA		TEKNI.NR.	
ÚTGÁFA		ÞAGR.	NFN	SKA	06.07.2016	B02	