Hlið B, við hurð

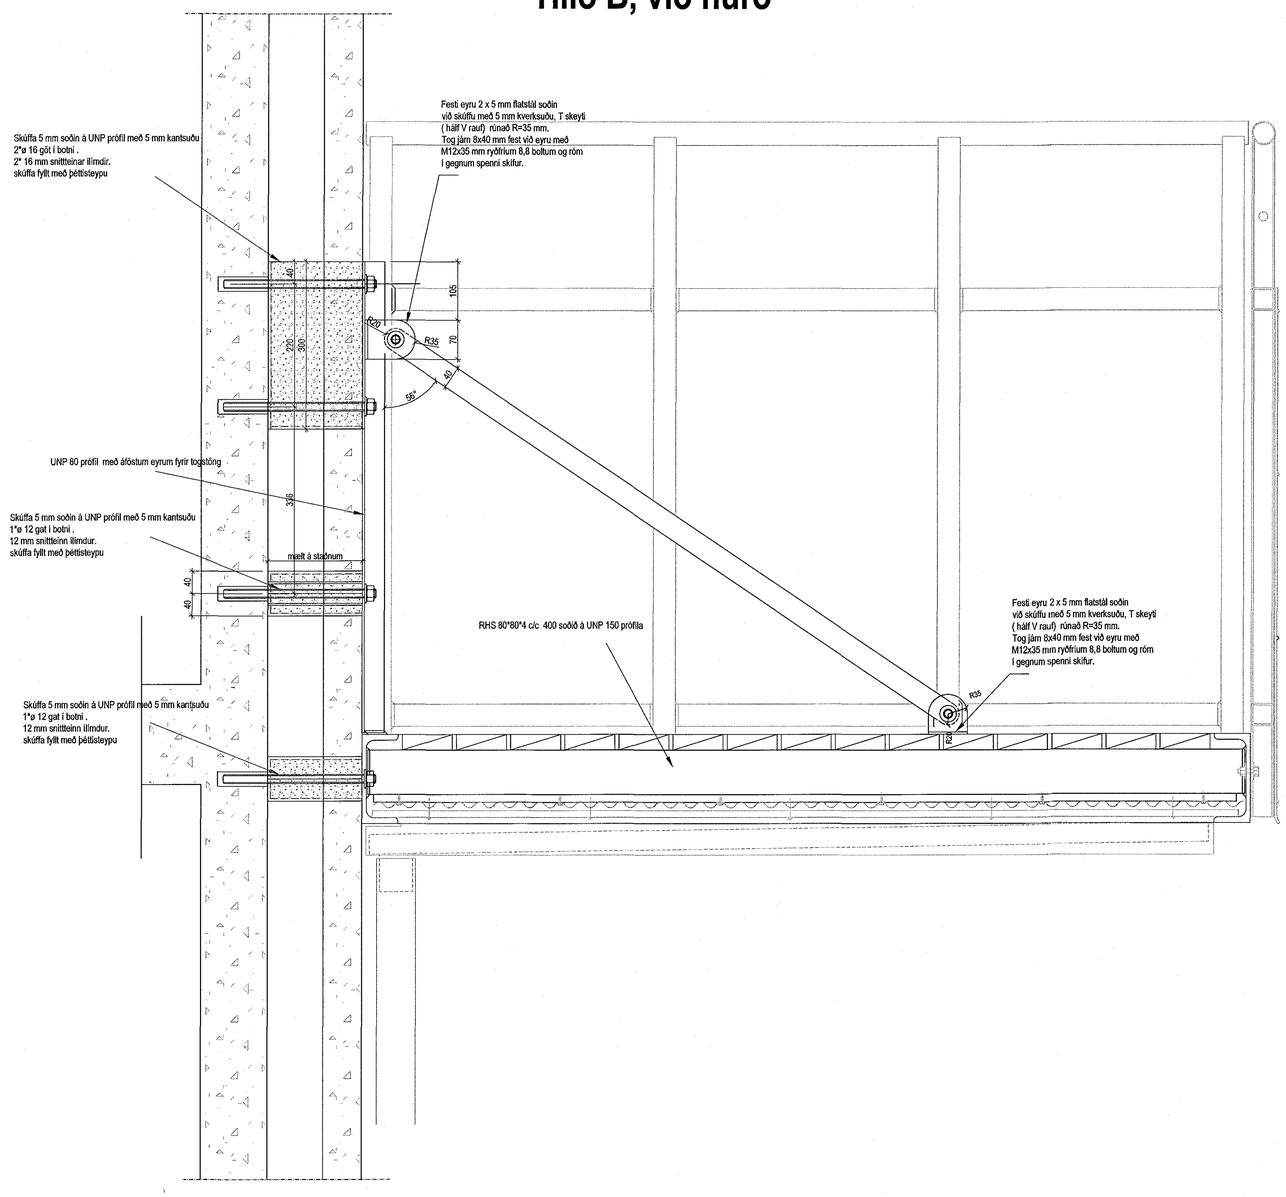

Samþykkt þann
26 JUL 2016
Byggingarfulltrúinn í Hafnarfirði
F.h. Sigurður Steinar Jónsson

SKÝRINGAR:

ALMENNT:

SJÁ EINNIG ÚRTEIKNINGAR ARKITEKTS.

TRÉVIRKI:

BOLTAR, RÆR, SKRÍFUR OG NAGLAR SKULLU VERA HEIT GALVANHÚÐAÐAR.

UNDIR ALLA BOLTA OG RÆR SEM LIGGJA AÐ TRÉ SKAL SETJA KANTAÐAR SKÍFUR MEÐ KANTLENGD 2*Ø OG PYKKT 0,3*D, ÞAR SEM D ER ÞVERMÁL BOLTA.

NOTA SKAL KAMBSAUM ÞAR SEM SVO ER FYRIR MÆLT, ANNARS SKAL NOTA FERSTRENDA GALVANISERAÐA NAGLA.

MILLI TIMBURS OG STEYPU SKAL SETJA TJÖRUPAPPA.

TRÉ Í BURÐARVIRKI SEM VÉRÐUR FYRIR VERÐRUN SKAL FÚAVERJA.

TRÉSTYRKUR:
TRÉ Í BURÐARVIRKI SKAL VERA STYRKLEIKAFLOKKAÐ C18 / T1
SKV ÍST / EVRÓPSKUM STÖÐLUM NEMA ANNAÐ SÉ TEKIÐ FRAM.

LÍMTRÉ SKAL VERA AÐ STYRK MINNST GL-32 skv. EVRÓSKPUM STÖÐLUM.

STÁLVIRKI:

STÁLGÆÐI:
STYRKUR ST 37 fy 235 MPa SKV DIN 1015.

STÁL SKAL RYÐVARIÐ Á VIÐURKENNDAN MEÐ HEITGALVANHÚÐUN NEMA ANNAÐ SÉ TEKIÐ FRAM.

BOLTAR SKULLU VERA FLOKKI 8,8, HEIR SKULLU VERA HEIT GALVANHÚÐAÐIR.

UNDIR ALLA BOLTA OG RÆR SKAL SETJA STÁLSKINNUR.

RAFSUÐA SKAL UNNIN AF RAFSUÐUMÖNNUM MEÐ TILHEYRANDI PRÓF.

ÚTI INNI
ARKITEKTAR
Jón Þór Þorvaldsson AL.FSA
Kt.021256 7579

Norðurhella 8 Hafnafjörður

Burðarvirki
Léttar svalir
Svalir séð á hlið
Skýringar

				HANNAÐ ÁB	TEIKNAÐ ÁB	MKV. 1/5	VERKNR. V15-084
				SAMÞ.		SKRÁ	TEIKN. NR.
ÚTGÁFA		DAGS.	NAFN	ÁBYRGÐARMAÐUR Ágúst Birgisson 160557-4199		DAGS. 06.07.2016	B03

VÍÐSJÁ
VERKFRÆÐISTOFA FRV
TRYGGVAGATA 11, 101 REYKJAVÍK
SÍMI: 561 9040, NETFANG: vidsja@vidsja.is
www.vidsja.is