
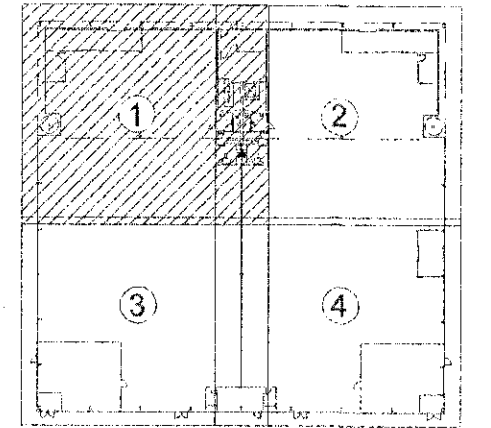


Skýringar:

- Almennar skýringar sjá teikningu LO 000
- Innblasturs- og útsogstokka loftfræðikerfis fyrir minjageymskur, kerfi 360.01, skal hlaðnað með 25mm steinull með áfílum

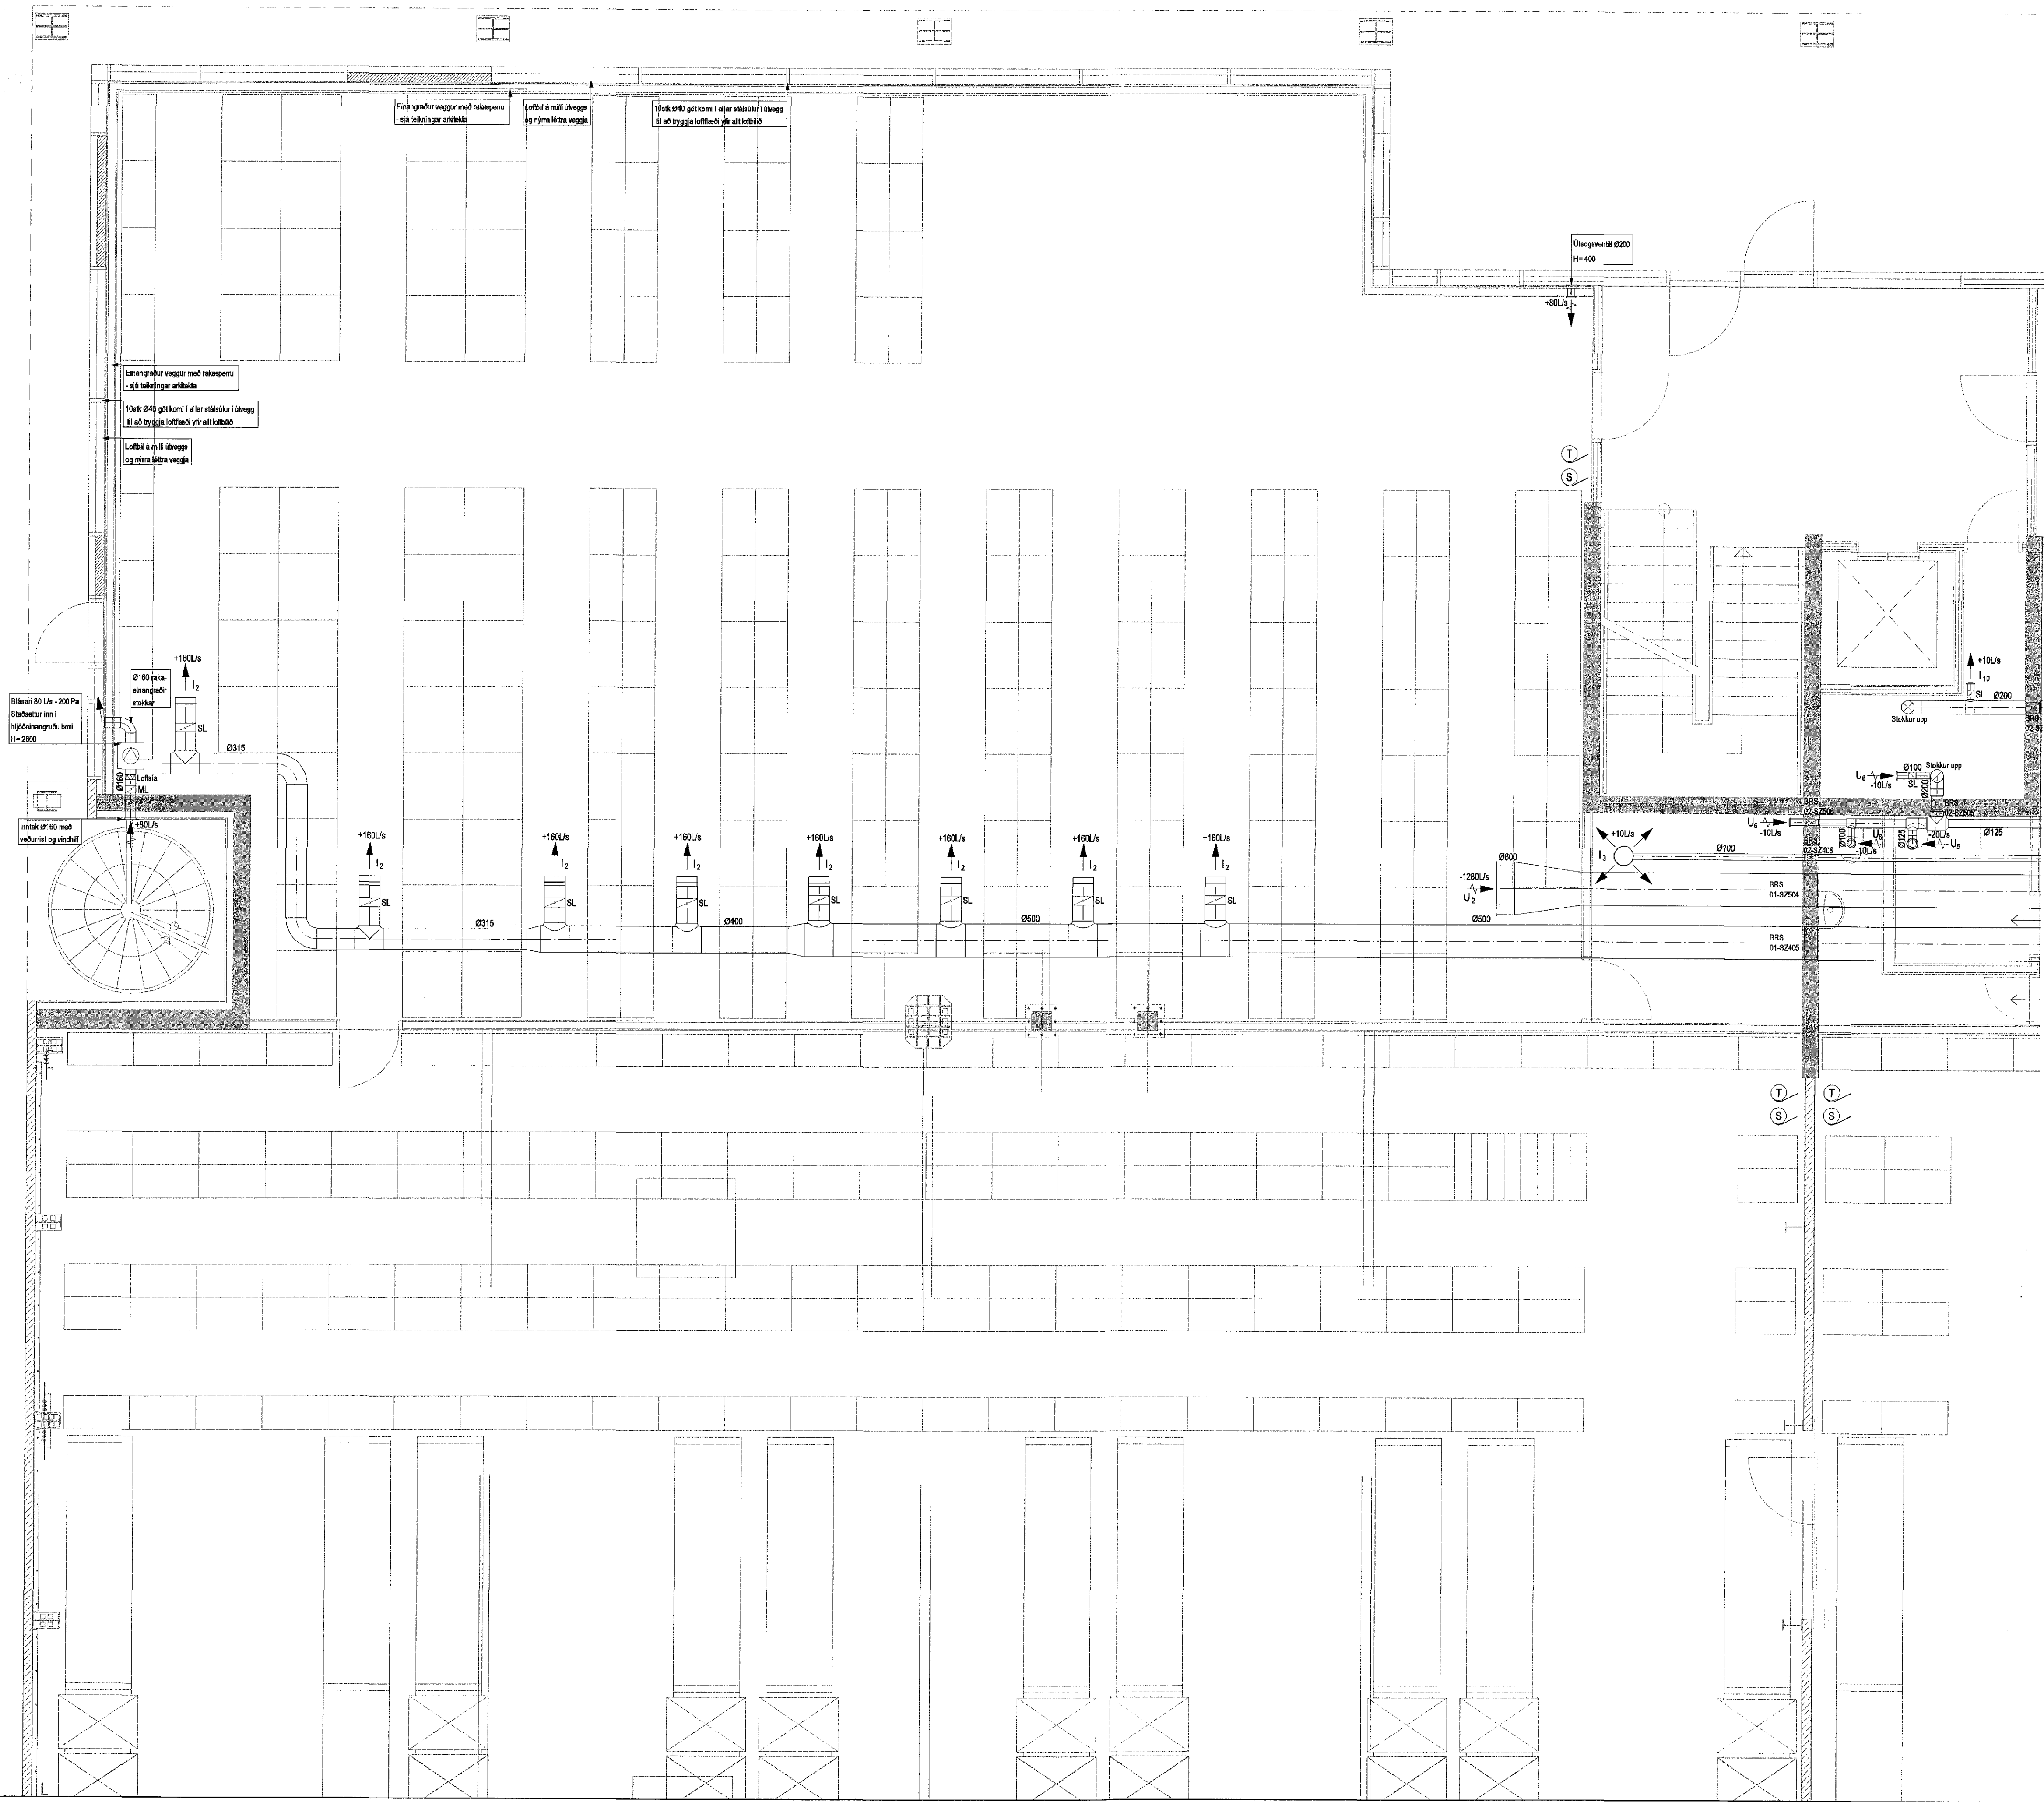

Lykilmynd

Útg. Dags. Skýring. Hannab/Virfir0

Sig. Helgustein
VSB
VERKFRÆÐISTOFA
Sveinur Aki Sverrisson
Kennitala 710796-2899
Sími 555 8600
vsb@vsb.is / www.vsb.is

Árman sérhönnuð
Sveinn Aki Sverrisson
Kf: 230855 9609 - aki@vsb.is
Verkefni: *Hanna/Virfir0*
TJARNAVELLIR 11
HAFNARFIRÐI
Verkefni: *Hanna/Virfir0*
Loftræsing
1.hæð
Grunnmynd 1

Hannab	Teiknab	Yfirkerfi	Kvarði	Síða
BIB	BIB	SÁS	1:50	/A1
Dags.	Verkefni	Teikning	Útgáfa	
15.06.2016	15201	L1 011		

V:\2015\15201_Tjarnavellir 11 - Þróun\15201_Tjarnavellir 11 - Þróun\15201_Sveinur Aki Sverrisson\L1 011-1.dwg