
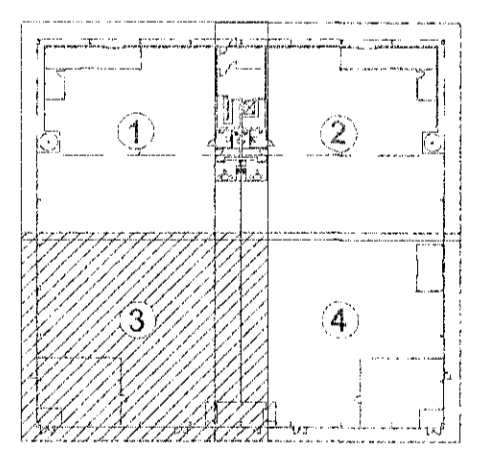


Áritun hönnunarsjóra
Dagsetning aðaluppdráttar

- Skýringar:**
- Almennar skýringar sjá teikningu L0 000
 - Innblásturs- og útsögsstokka loftræsikerfis fyrir minjageymskur, kerfi 360.01, skal hitaefnað með 25mm steinull með álfimur

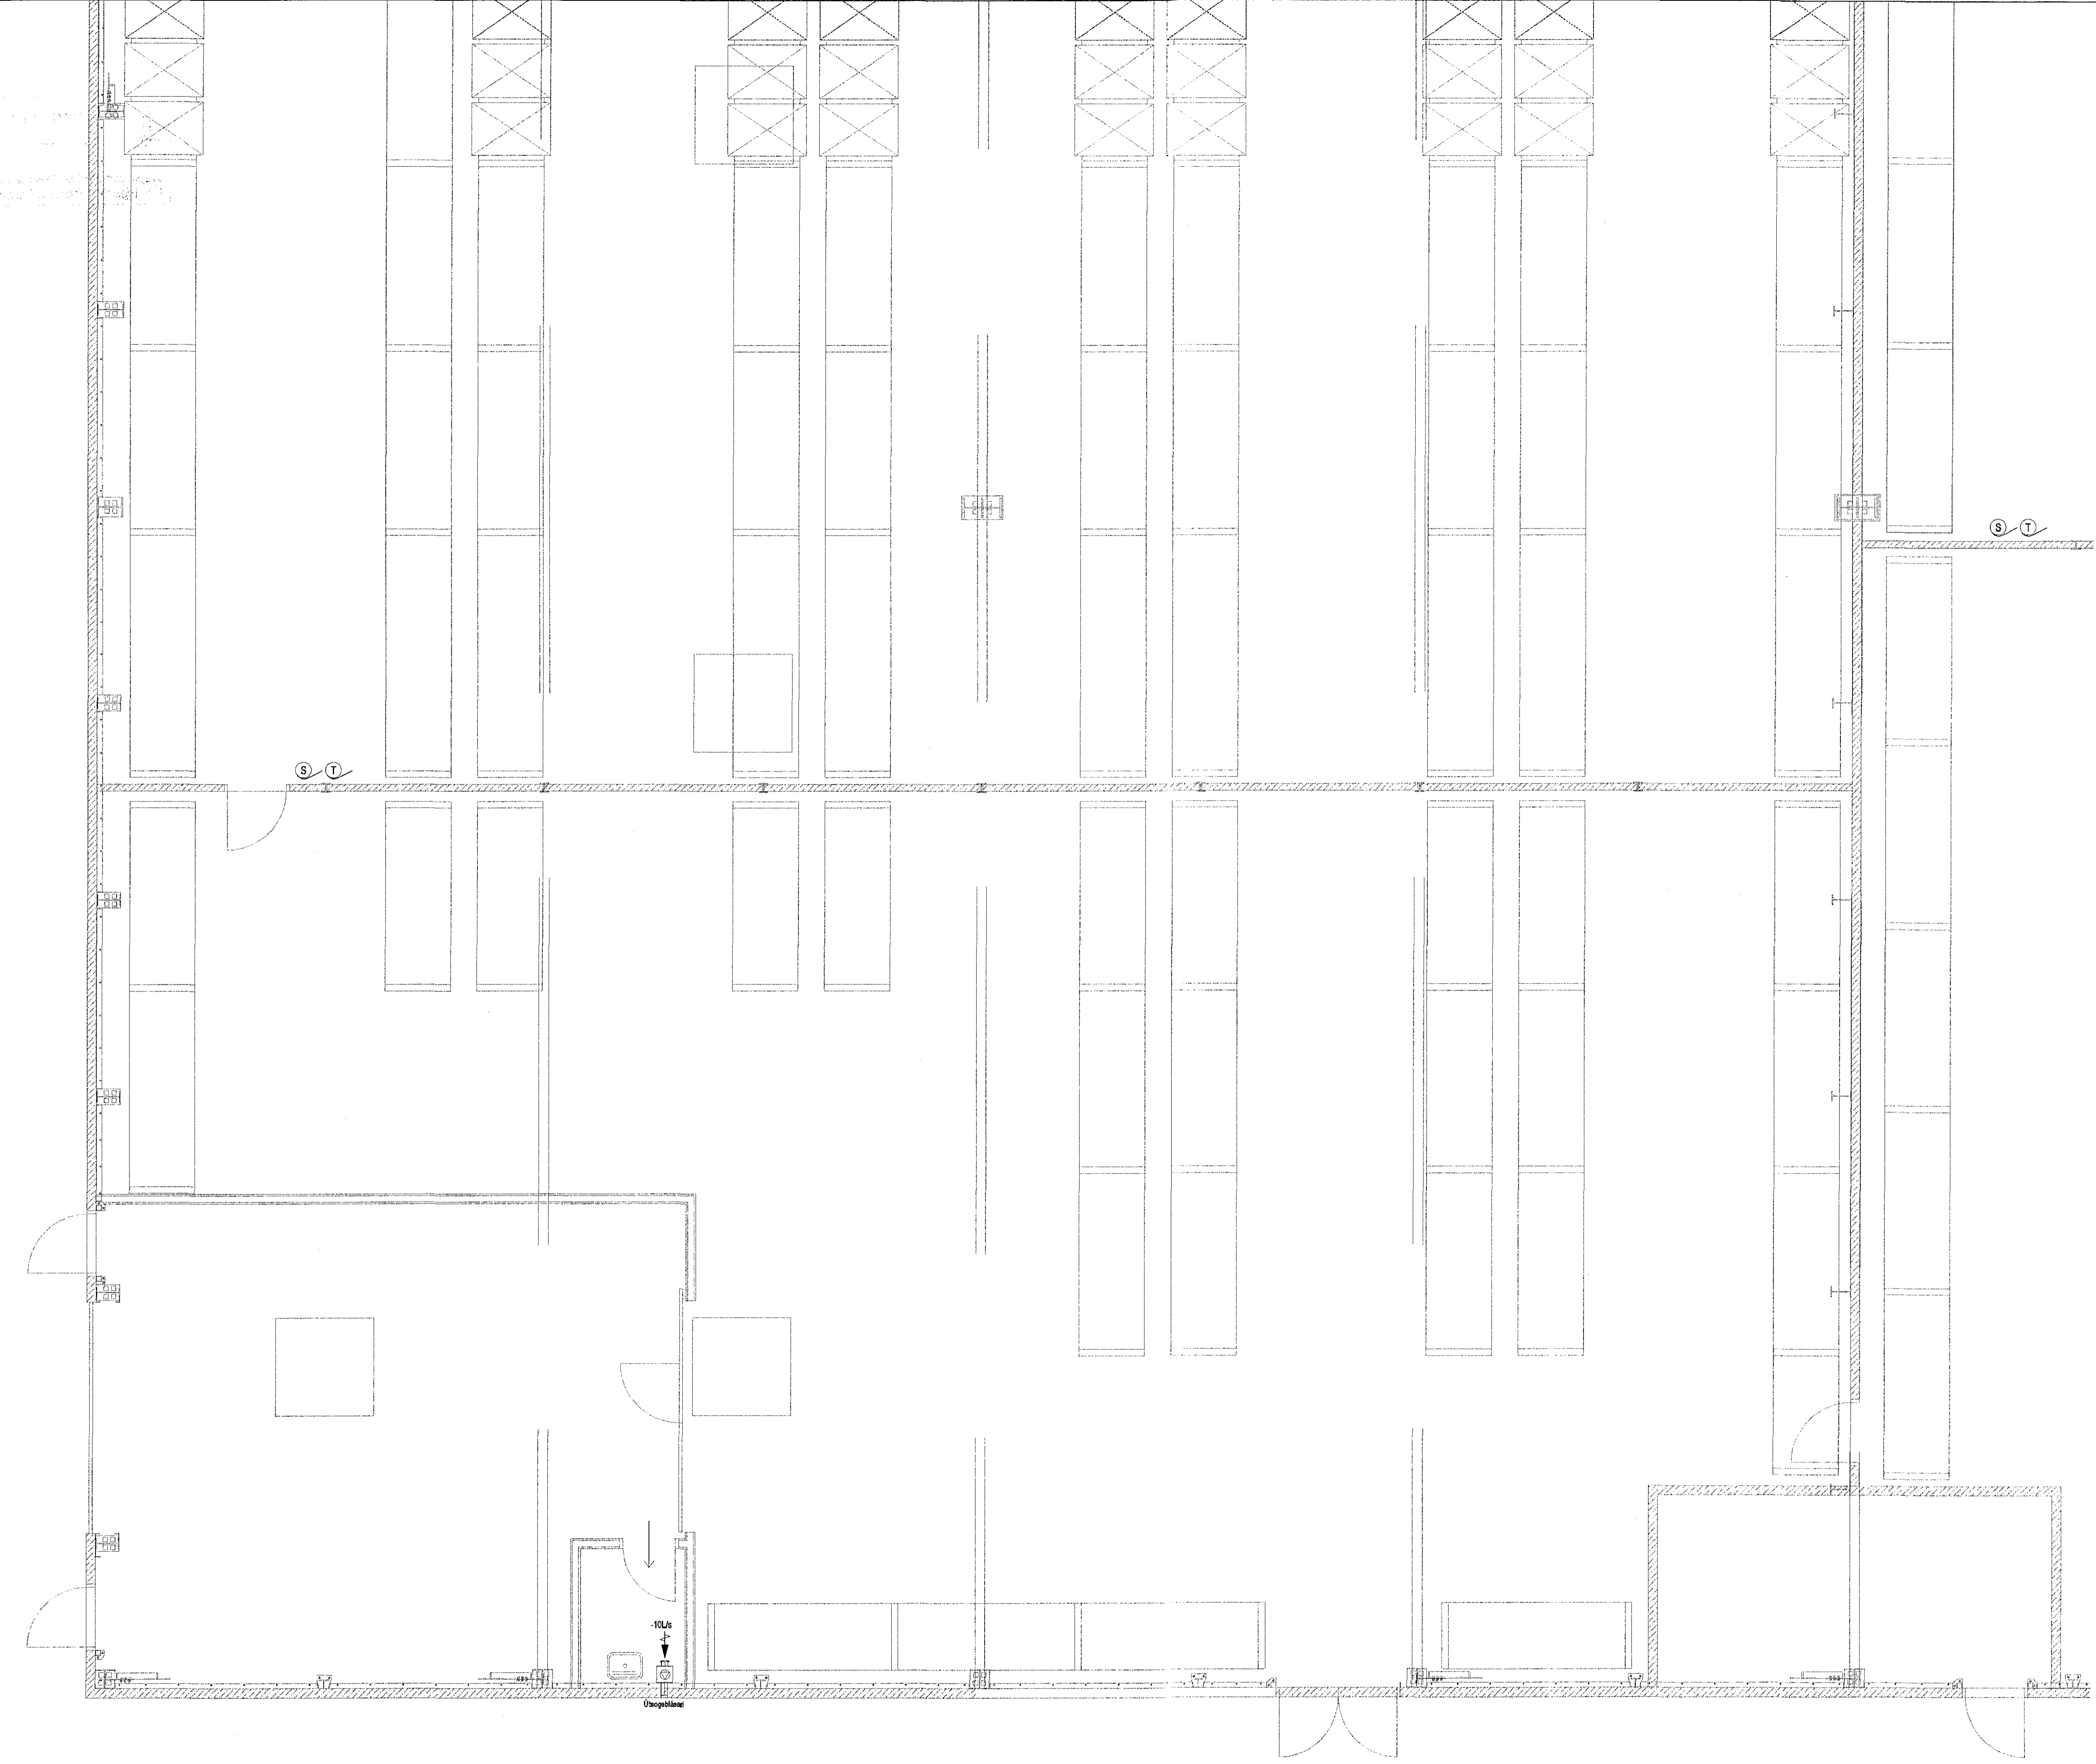

Lykilmynd

Útg. Dags. Skýring Hannab/Virfarð

Sig. Heiðmannsson
VSB
VERKFRÆÐISTOFA
Bjarlægðarmi 20 / 220 Hafnarfjörður
Kennitala 710796-2899
Sími 585 8600
vsb@vsb.is / www.vsb.is

Áritun séðhönnuðar
Sveinn Aki Sverrisson
Kt. 23855 5909 - ak@vsb.is
Verkefni
T.JARNAVELLIR 11
HAFNARFIRÐI

Vernduð
Loftræsing
1.hæð
Grunnmynd 3

Hannab	Teiknað	Virfarð	Kvarði	Síða
BIB	BIB	SAS	1:50	/ A1
Dags.	Verkefni	Teikning	Utgáfa	
15.06.2016	15201	L1 013	-	-

V:\0161\031\Tjarnavellir 11 - Þjóðmyndanir\Tjarnavellir 11 - Þjóðmyndanir\Sheet\15201-L1-013.dwg