
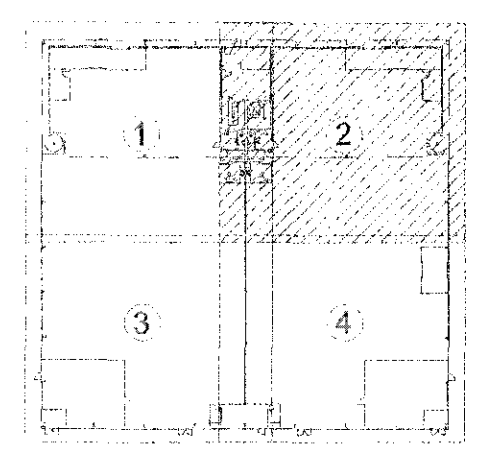


Skýringar:

- Almennar skýringar sjá teikningu L0 000
- Innblásturs- og útsögsstokka loftfræsikerfis fyrir minjageymslur, kerfi 360.01, skal hitaefnað með 25mm steinull með álfámu

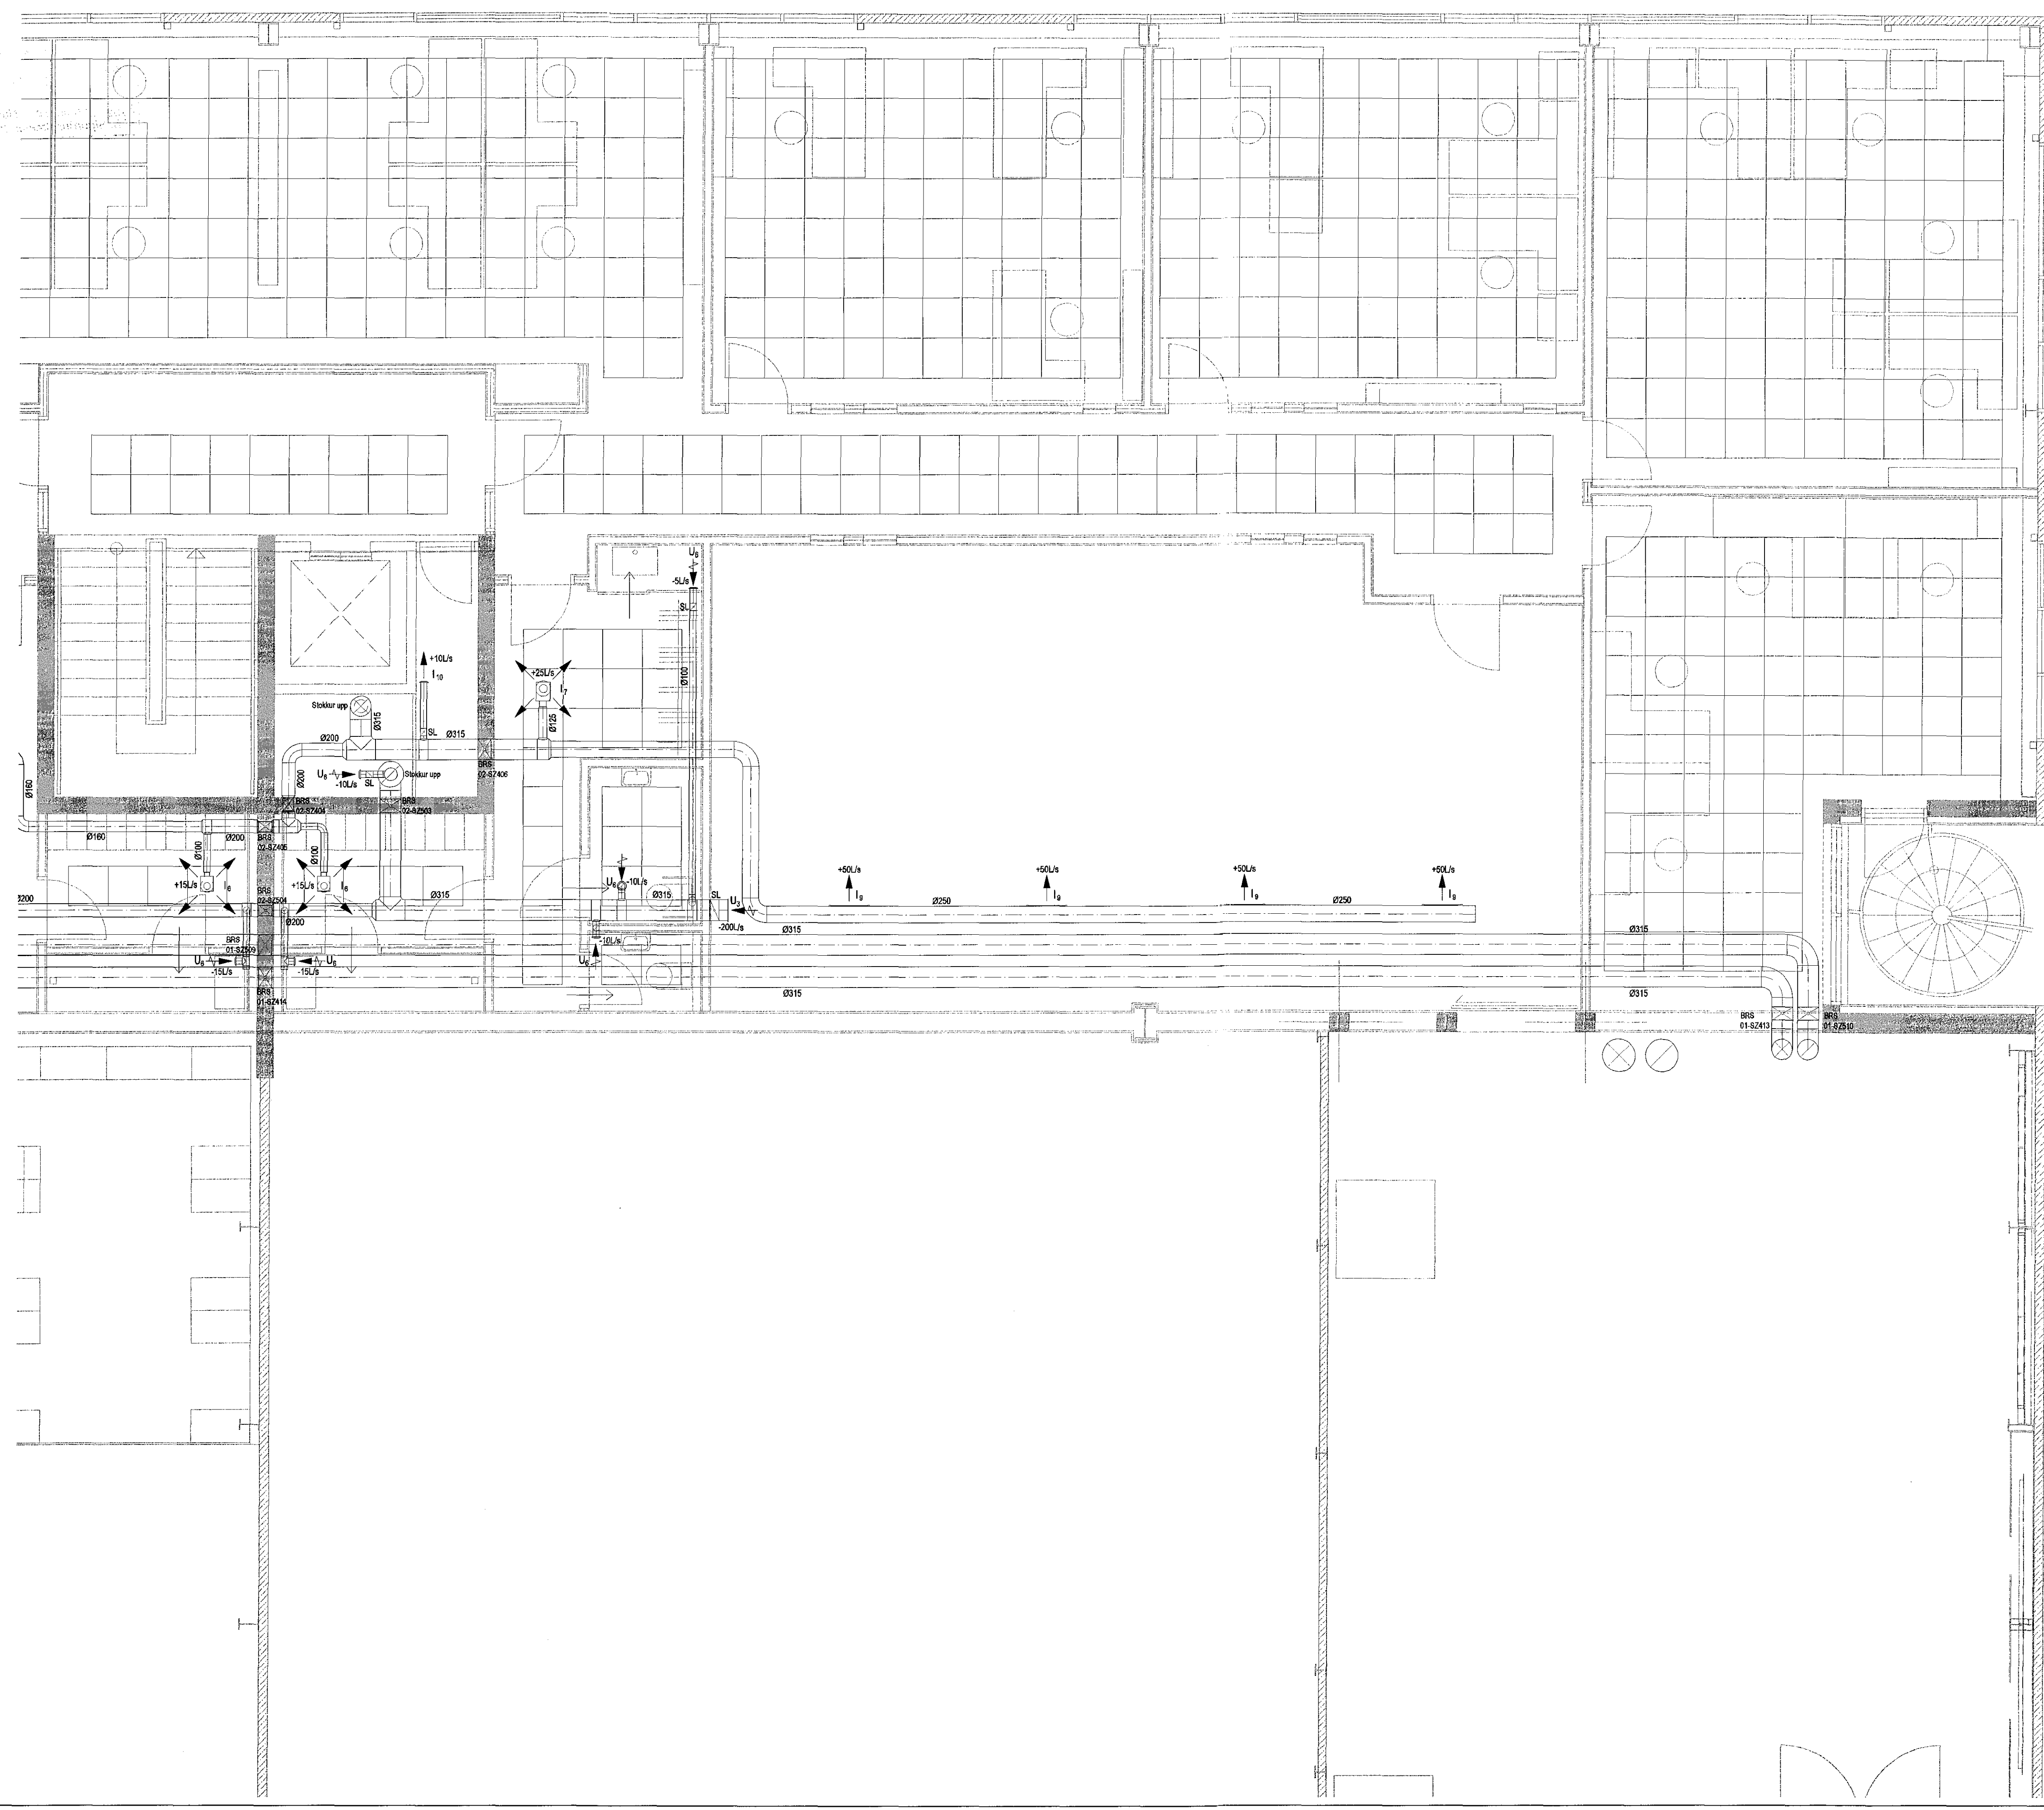

Lykilmynd

Útg. Dags. Skýring. Hannab/Virtun

Sig. Heilgimsson

VSB
VERKFRÆÐISTOFA
Seyðisbraut 20 / 220 Hafnarfjörður
Kennitala 710796-2899
Sími 585 8600
vsb@vsb.is / www.vsb.is

Áritun sérhönnuðar
Sveinn Áki Sverrisson
Rt. 230855 5600 - akj@vsb.is
Verkefni: *Sveinn Áki Sverrisson*
**TJARNAVELLIR 11
HAFNARFIRÐI**

Verkefni			
Loftfræsing			
2 hæð			
Grunnmynd 2			
Hannað	Teiknað	Yfirfært	Kvarði
BIB	BIB	SÁS	1:50
		/ A1	
Dags.	Verkefni	Teikning	Útgáfa
15.06.2016	15201	L1 022	-

V:\03101\0201 TJarnavellir 11 - Þjálfingarskipti.Tekningar\112-Project_Navigation\11 - Þjálfingarskipti\03101.L1 022.L1 022.dwg