
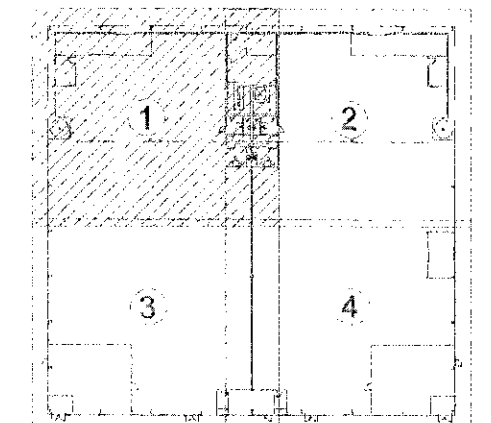


Skýringar:

- Almennar skýringar sjá teikningu L0 000
- Innblásturs- og útsögsstokka loftræsikerfis fyrir minjageymskur, kerfi 360.01, skal hlaeinangra með 25mm steinull með áffimmu

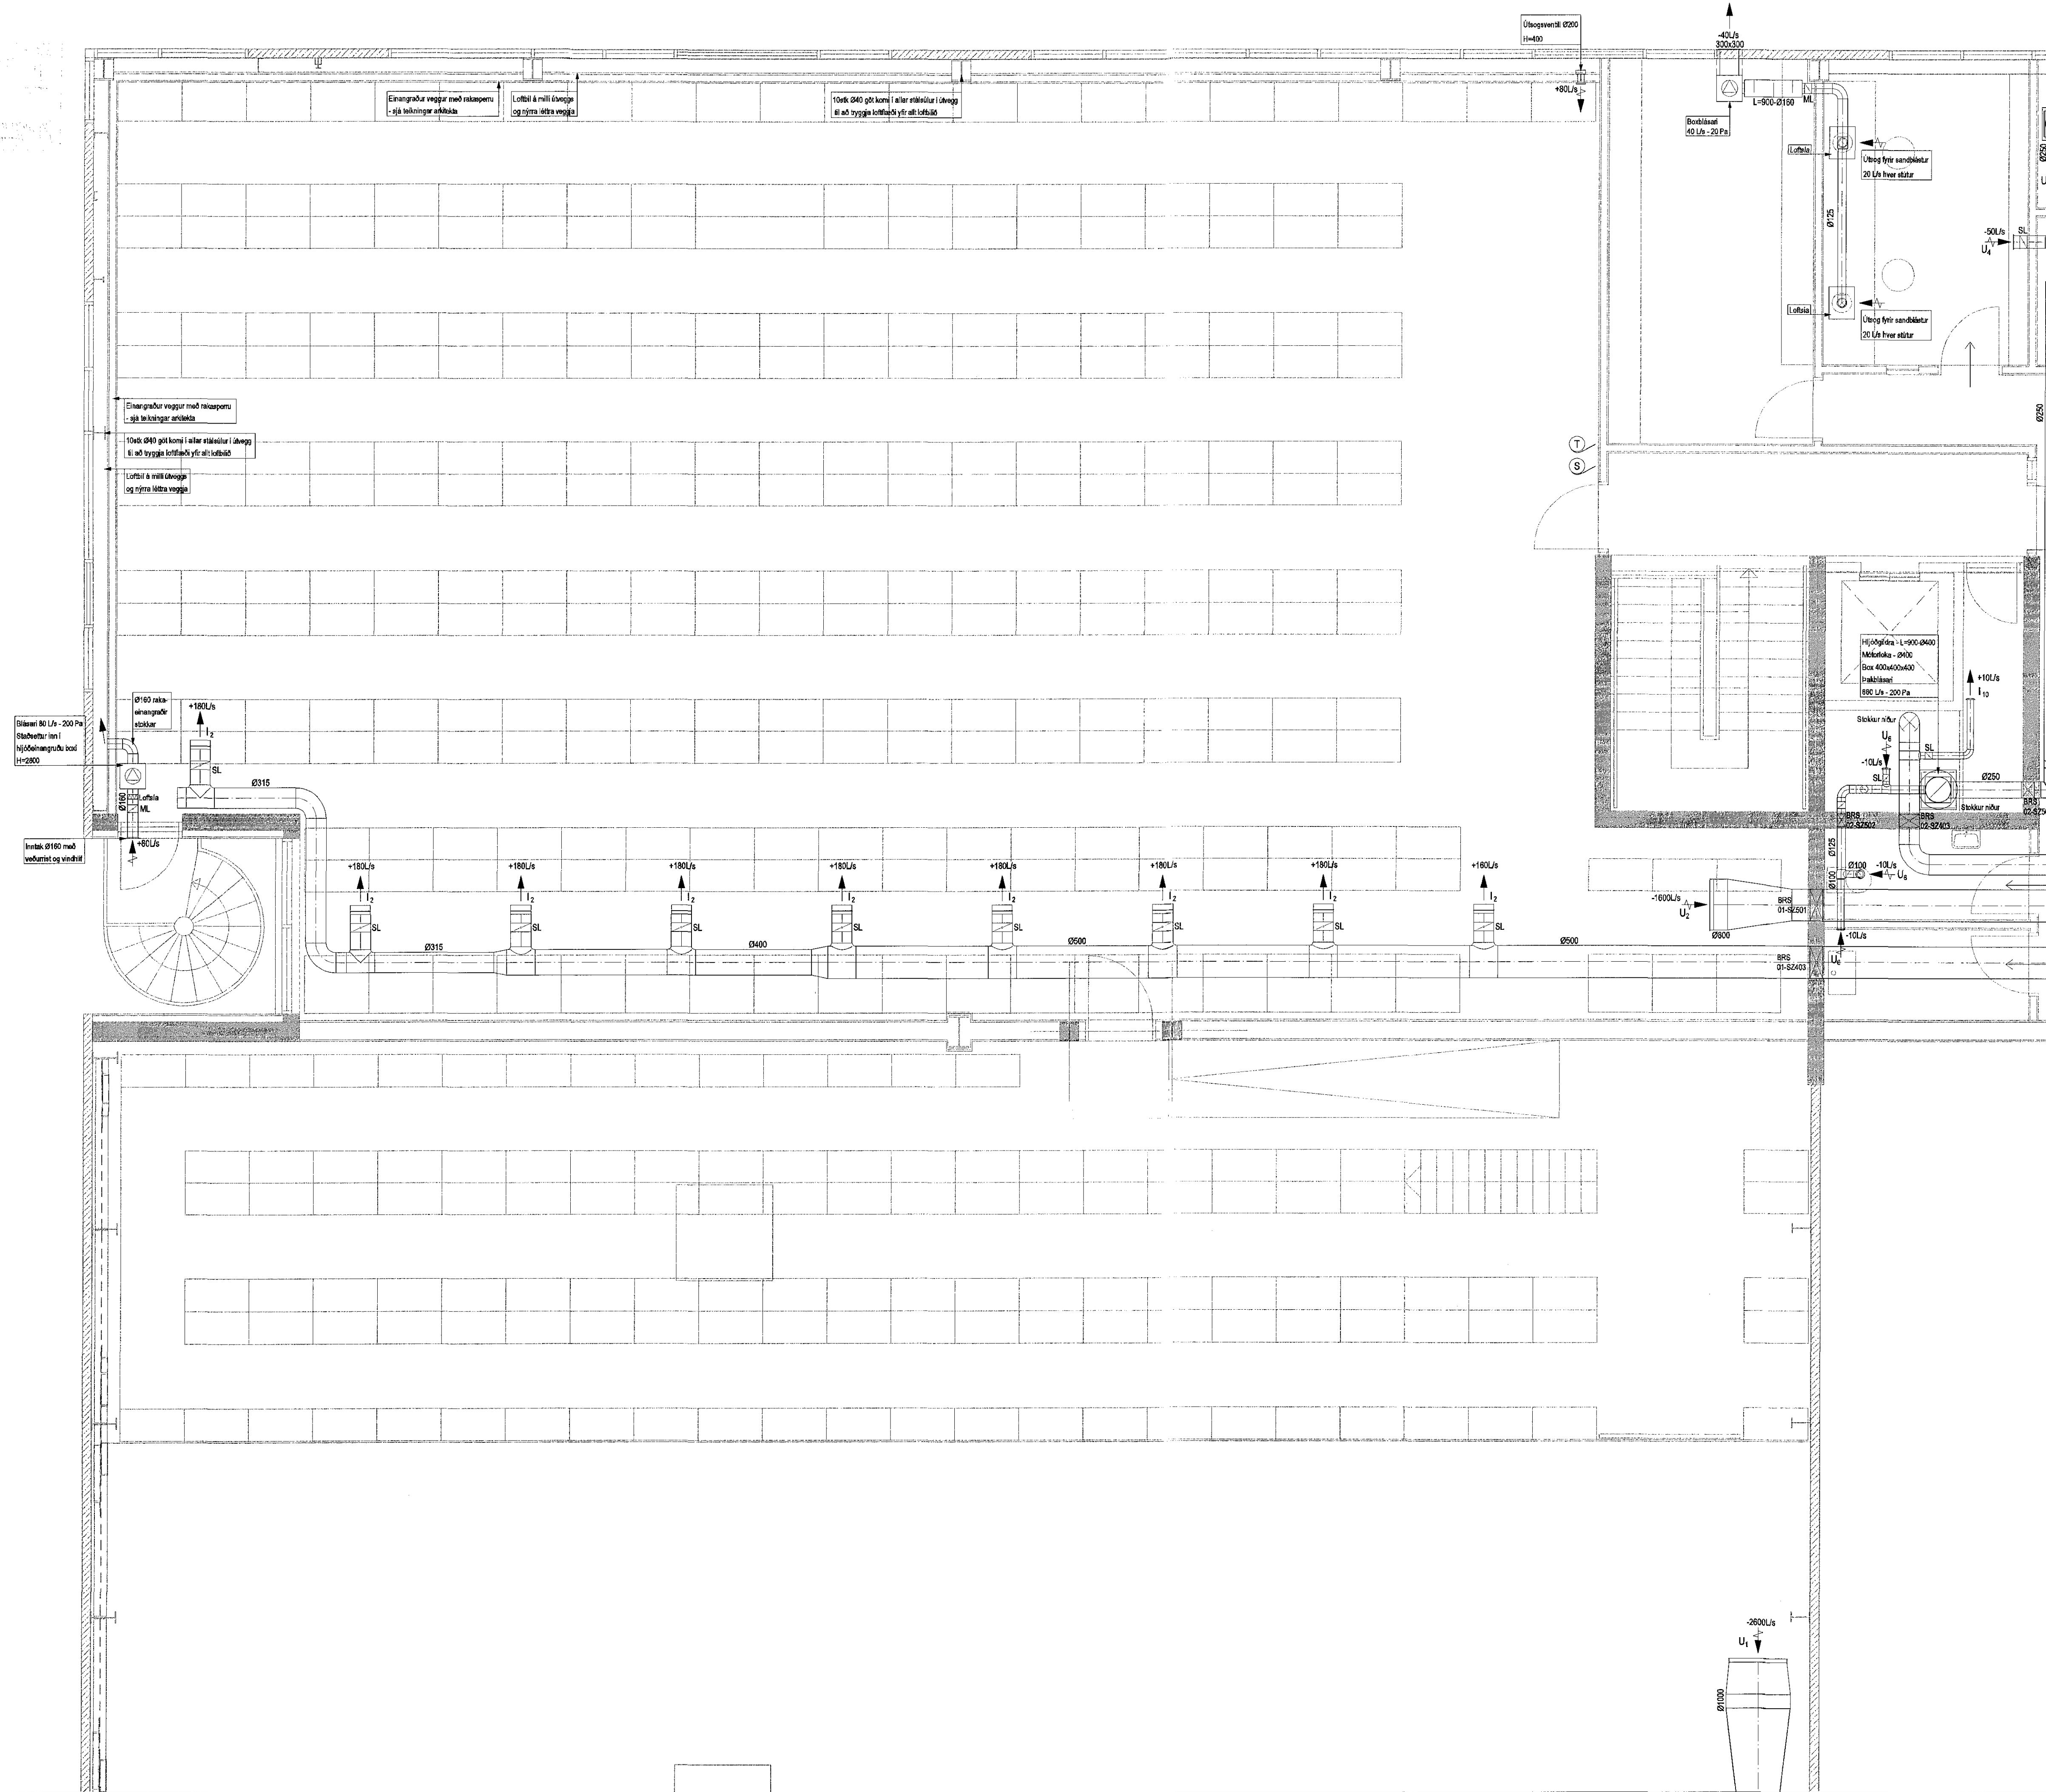

Lykilmynd

Útg. Dags. Skýring Hannað/Yfirfarir

Sig. Heilgarnsdóttir
VSB
VERKFR/EDISTOFA

Bláskjálfræði 20 / 220 Hafnarfirði
Kennitala 710788-2899
Sími 665 9600
vsb@vsb.is / www.vsb.is

Áritun sérhönnuðar
Sveinn Aki Sverrisson
Sími 232455 5600 - saki@vsb.is

Verkefni:
**TJARNAVELLIR 11
HAFNARFIRÐI**

Vernduð:
Loftræsing
3.hæð
Grunnmynd 1

Hannað	Teknað	Yfirfarir	Kvarði	Síða
BIB	BIB	SAS	1:50	/ A1
Dags:	Vernduð	Tekning		Útgáfa
15.06.2016	15201	L1 031		-