
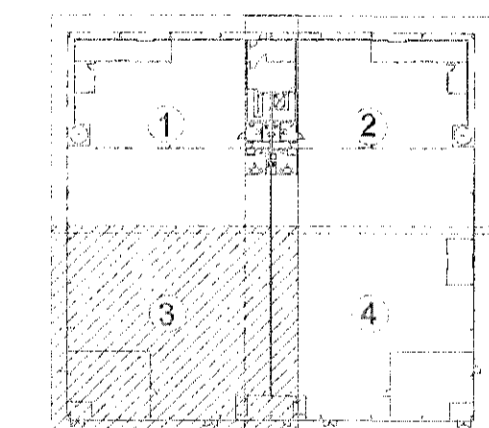


Artun hönnunarsjóna  
Dagsetning aðalþröðrítar

- Skýringar:
- Almennar skýringar sjá teikningu L0 000
  - Innblásturs- og útsögsstokka loftrásikerfis fyrir minjageymslur, kerfi 360.01, skal hitaefnað með 25mm steinull með álfilmu

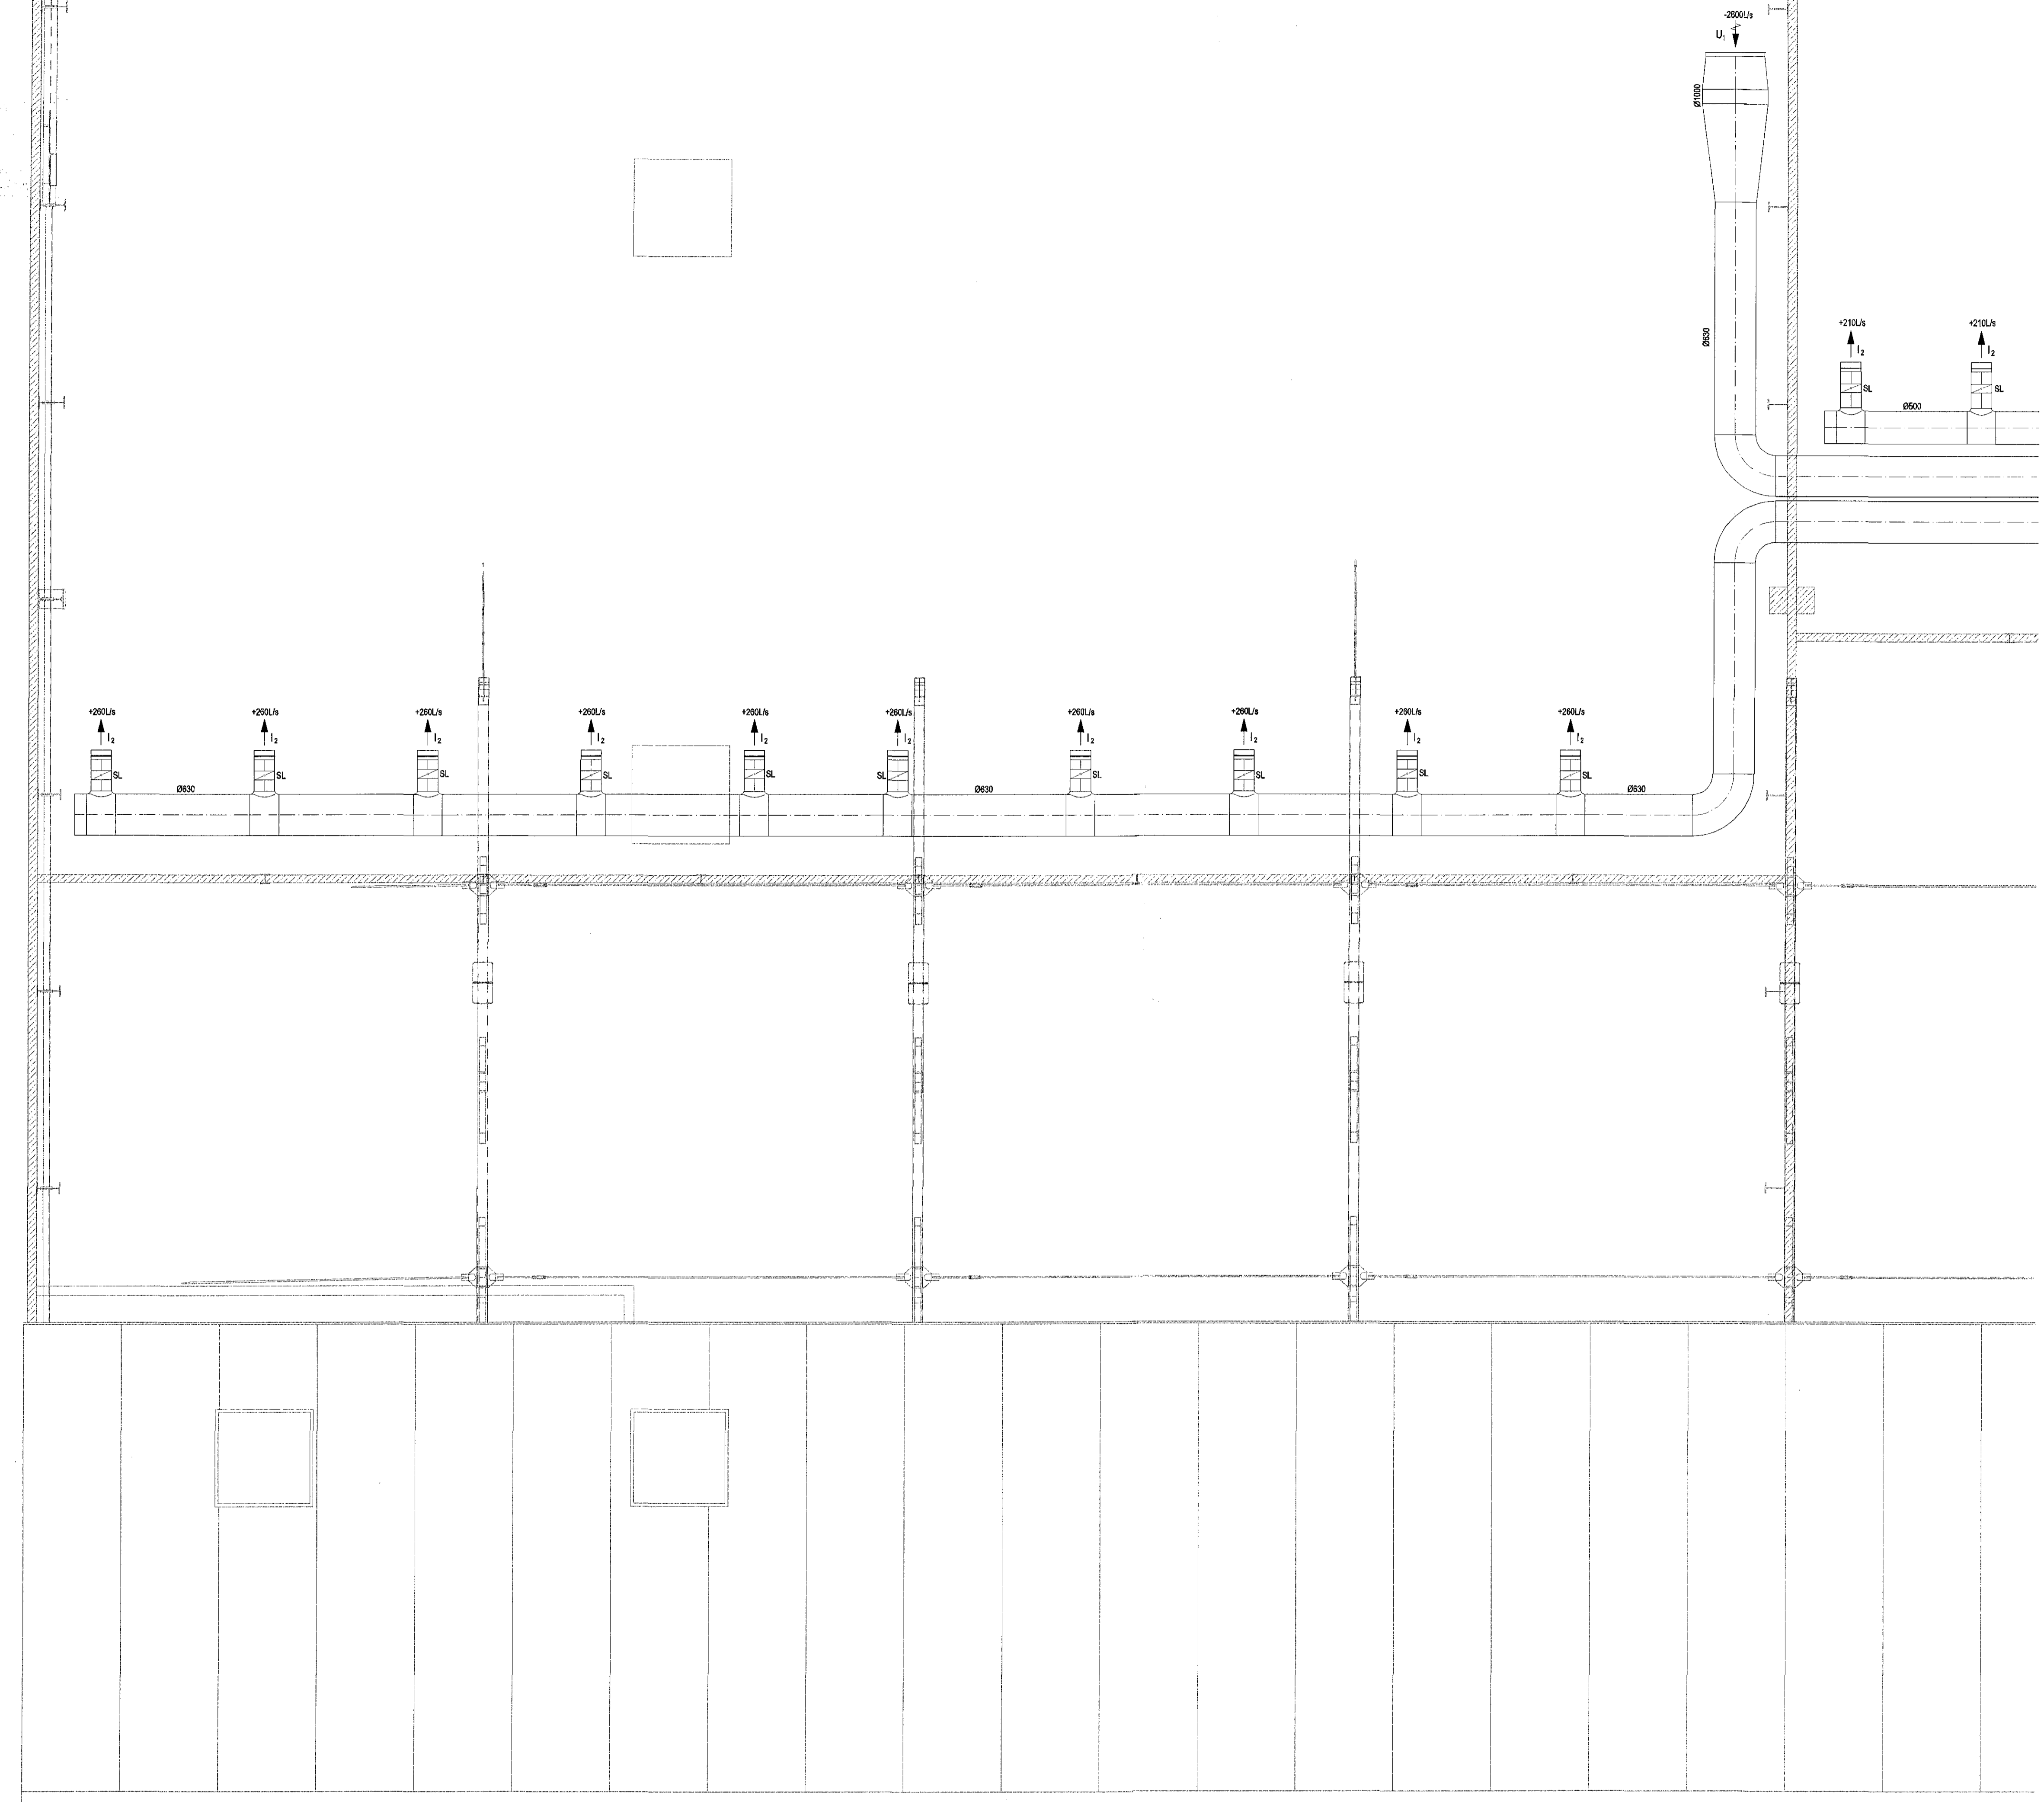

Lykilmynd

Útg. Dags. Skýring Hannað/Yfirfarð

**VSB.** VERKFRÆÐISTOFA  
 Sig. Heiðmannsdóttir  
 Bejnarbrauni 20 / 220 Hafnarfórður  
 Kennitala 710766-2899  
 Sími 555 8600  
 vsb@vsb.is / www.vsb.is

Artun eðhönnuðar  
Sveinn Aki Svartísson  
Kt: 230855 5609 • als@vsb.is

Verkhall  
**TJARNAVELLIR 11**  
HAFNARFIRÐI

Verkhni  
Loftræsing  
3.hæð  
Grunnmynd 3

Hannað	Teiknað	Yfirfarð	Kvarði	Síða
BIB	BIB	SAS	1:50	/ A1
Dags.	Verkhni	Teikning	Útgáfa	
15.06.2016	15201	L1 033	-	

V:\2016\15201\_Tjarnavellir 11 - Þjóðminjageymslur\Tjarnavellir 11 - Þjóðminjageymslur\Sheet\01\15201-L1\_033.dwg