


Artun hönnunarskjara
Dagsetning aðalupplýsingar

Skýringar:

- Almennar skýringar sjá teikningu L0 000
- Innblásturs- og útsogstokka loftfræsikerfis fyrir minnageymslu, kerfi 360.01, skal hliðeinangra með 25mm stáunni með álfimmi

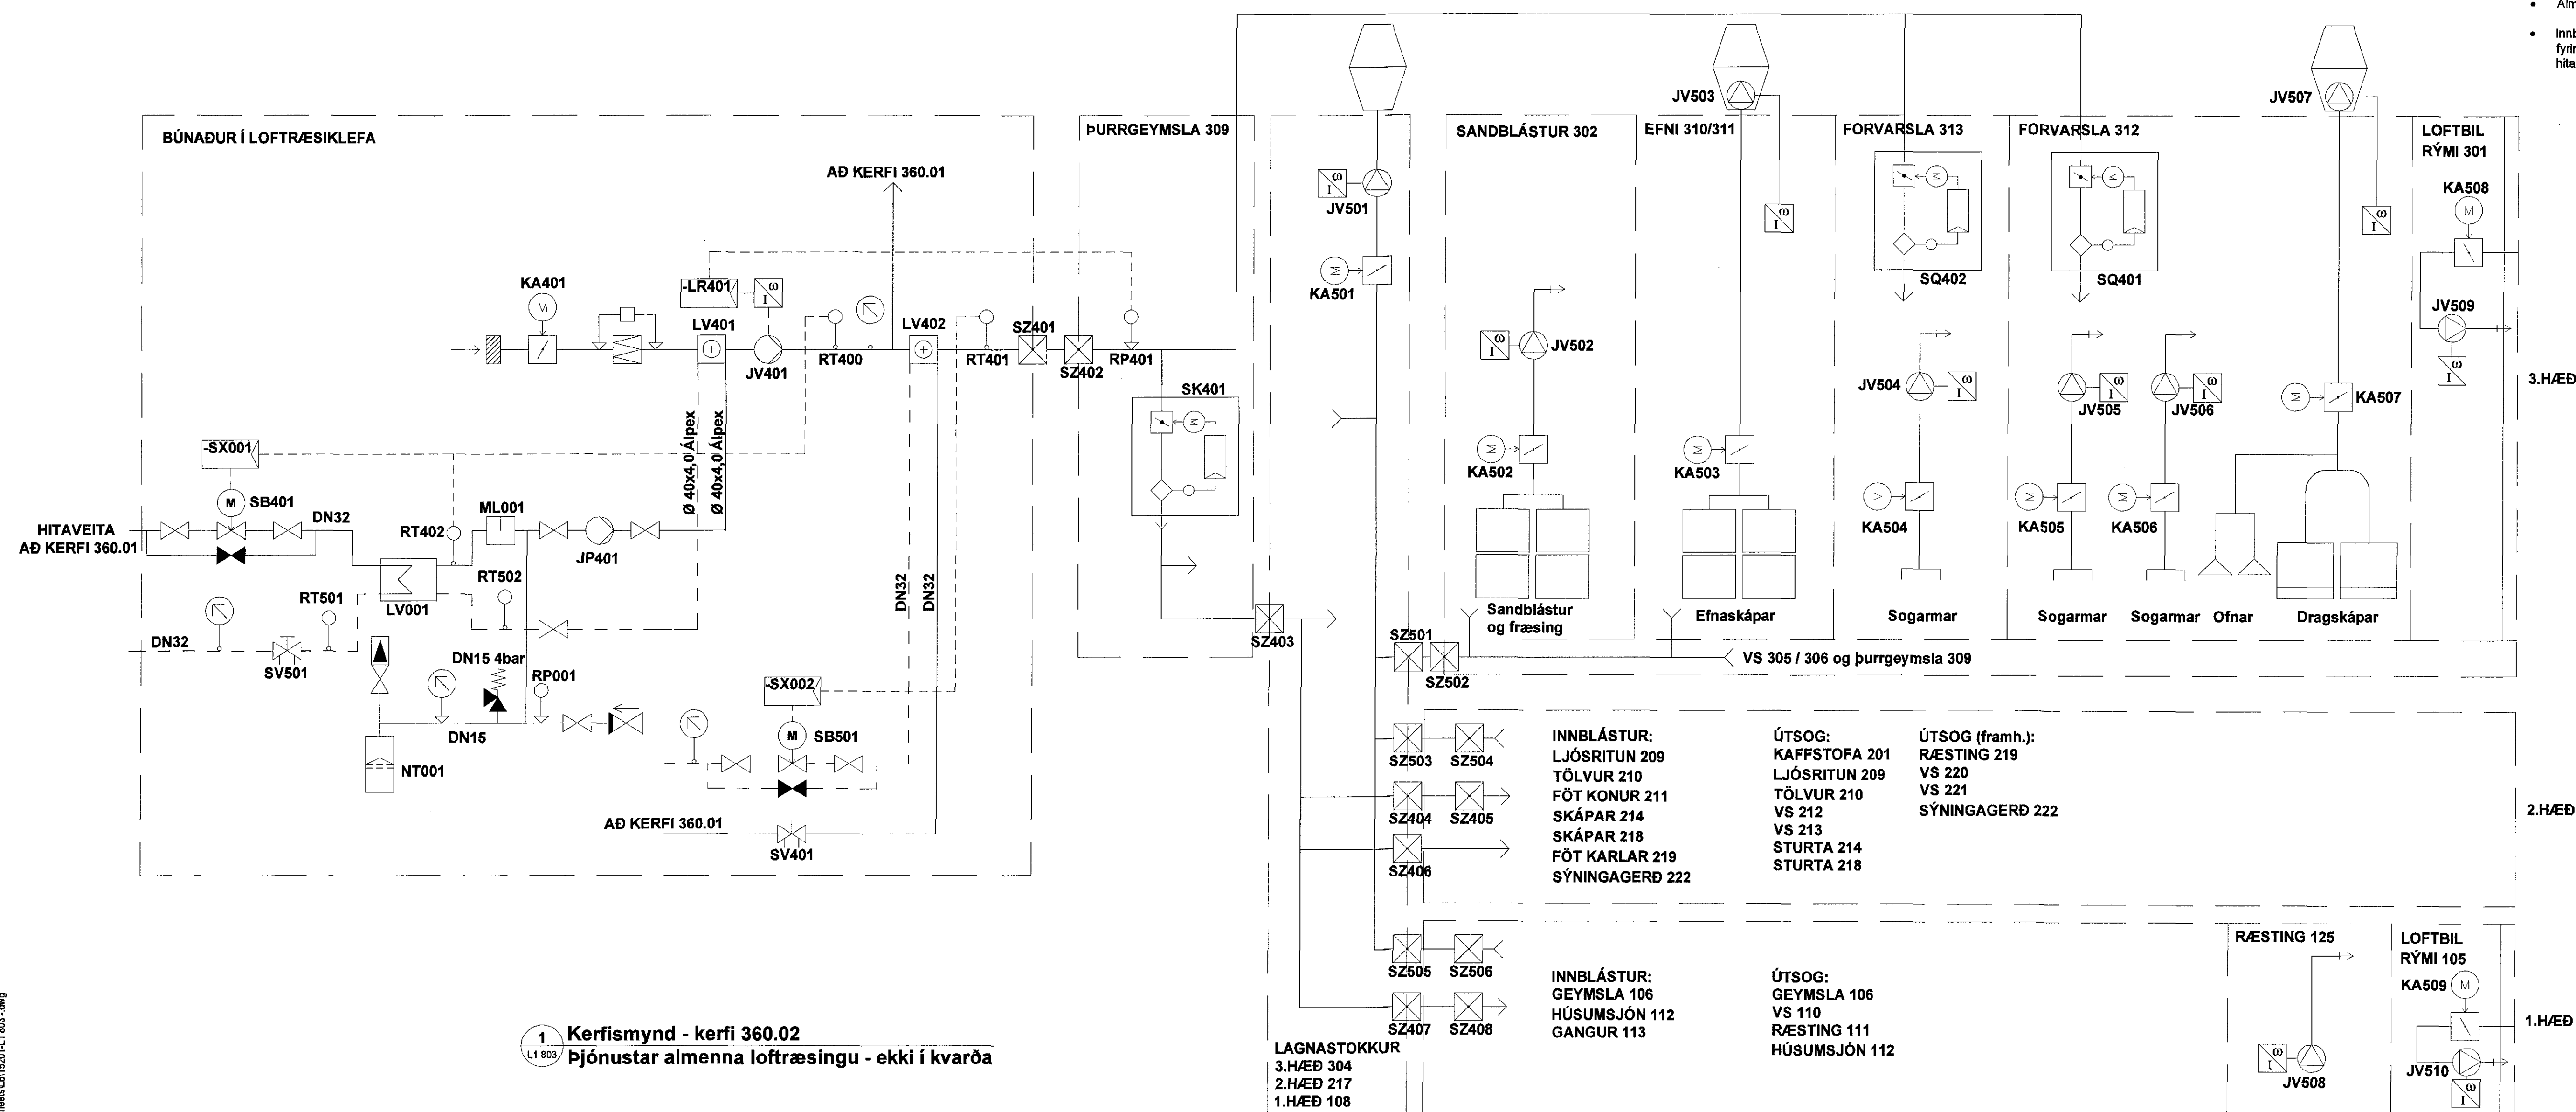

1 Kerfismynd - kerfi 360.02
L1 804 Þjónustar almenna loftfræsingu - ekki í kvarða

Dag: Dags. Skýring Hannað/Yfirfarð

Sig. Helgusteinsson
VSB
VERKFRÆÐISTOFA
Bajjathraun 20 / 220 Hafnarfjörður
Kennitala 710796-2899
Sími 555 8600
vsb@vsb.is / www.vsb.is

Artun stöðbrenna
Sveinn Áki Sverrisson
Kt. 230855 5609 • aki@vsb.is
Verkefni
T.JARNAVELLIR 11
HAFNARFIRÐI
Verkið
Loftfræsing
Öil kerfi
Kerfismynd 360.02
Hannað / Teiknað / Yfirfarð / Kvarði / Síða
BIB / BIB / SAS / - / A1 / -
Dags. / Verkefni / Teikning / Útgáfa
15.06.2016 / 15201 / L1 804 / -

V:\2016\15201\Tjarnavellir 11 - Þjónustur almenna loftfræsingu\Tjarnavellir 11 - Þjónustur almenna loftfræsingu\Sheet\L1 804.dwg