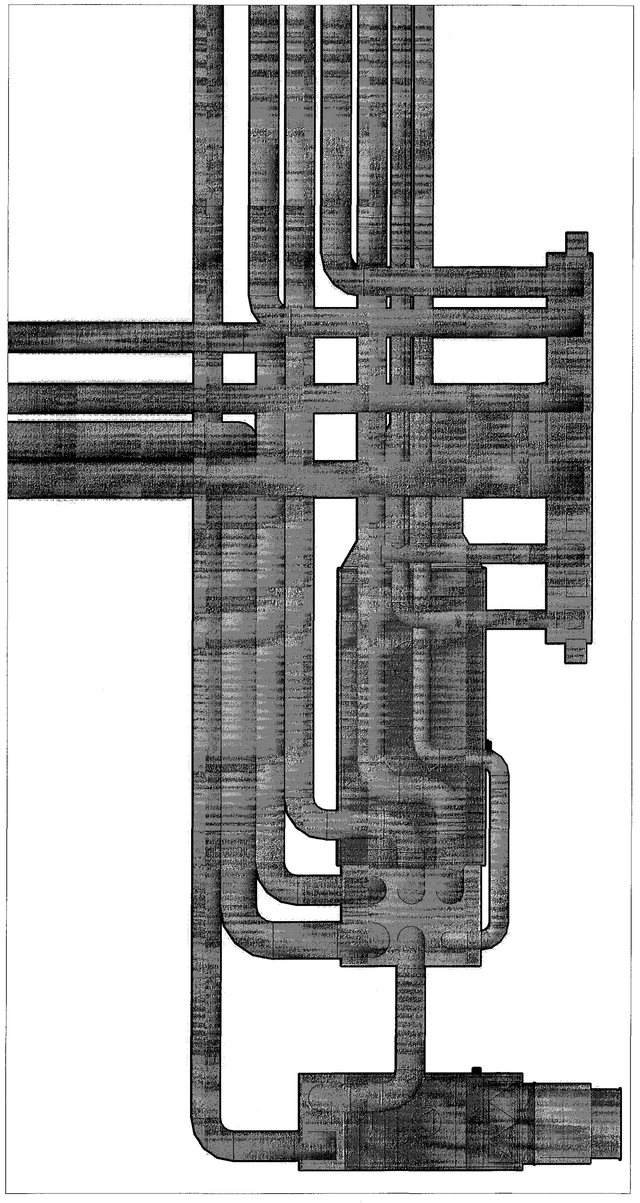

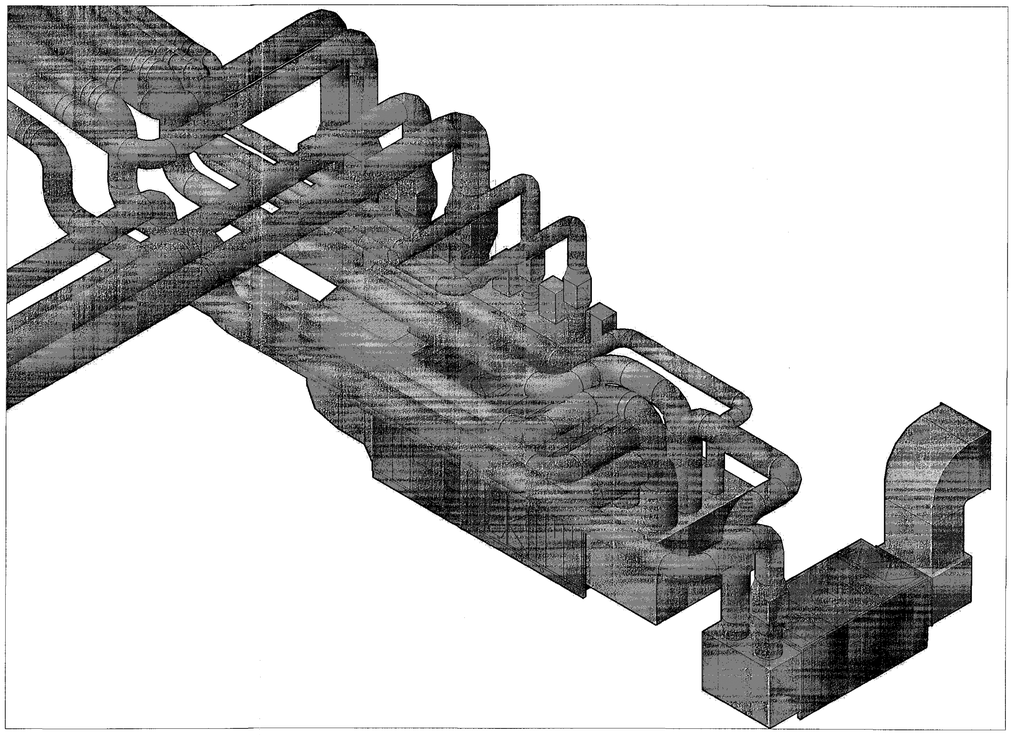

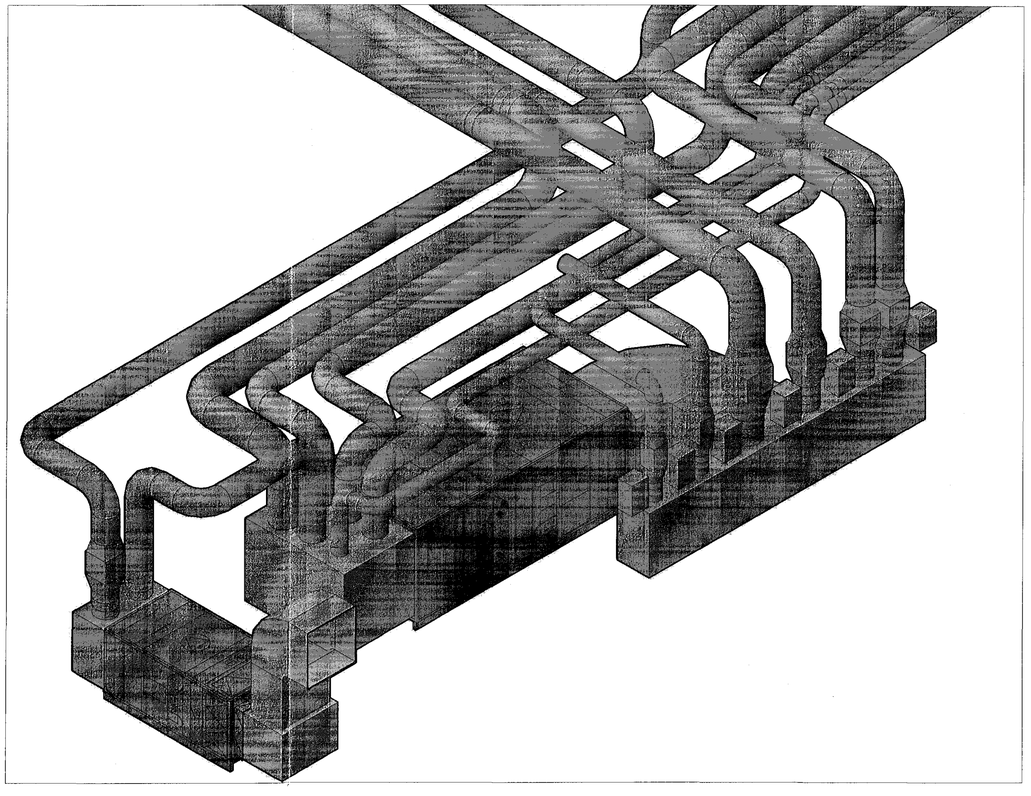

Sampykkt þann
27 JUL 2016
Byggingarfulltrúinn í Hafnarfirði
F.h. Sigurður Steinar Jónsson

Áritun hönnunarstjóra

Dagsetning aðaluppdráttar

Skýringar:

- Almennar skýringar sjá teikningu L0 000
- Innblásturs- og útsogsstokka loftræsikerfis fyrir minjageymslur, kerfi 360.01, skal hitaeinangra með 25mm steinull með álfilmu

Útg.	Dags.	Skýring	Hannað/Yfirfarið

VSB
VERKFRÆÐISTOFA

Sig. Steingrímsson

Bæjarhrauni 20 / 220 Hafnarfjörður
Kennitala 710786-2899
Sími 585 8600
vsb@vsb.is / www.vsb.is

Áritun sérhönnuðar
Sveinn Áki Sverrisson
Kt: 230855 5609 • aki@vsb.is

Sveinn Áki Sverrisson

Verkheiti
TJARNAVELLIR 11
HAFNARFIRÐI

Verkhluti
Loftræsing
Loftræsiklefi
Rúmmyndir

Hannað	Teiknað	Yfirfarið	Kvarði		Stærð
BIB	BIB	SÁS	1:50	/ A1	-

Dags.	Verknúmer	Teikning	Útgáfa
15.06.2016	15201	L1 903	-

V:\201515201 Tjarnarvellir 11 - hjúkrunarsalur\01-Teikningar\T3-Project_Navigator\Tjarnavellir 11 - hjúkrunarsalur\Sheets\15201-L1 901.dwg