


Skýringar:

- Almennar skýringar sjá teikningu L0 000
- Innblásturs- og útsögsstokka loftræsikerfis fyrir minjageymskur, kerfi 360.01, skal hléainnganga með 25mm steinull með áflumi

Lykilskýringar:

- ① Þéttingar á götum með loftstokkum, sjá deili "brunapétting með loftstokkum" á teikningu L0 000

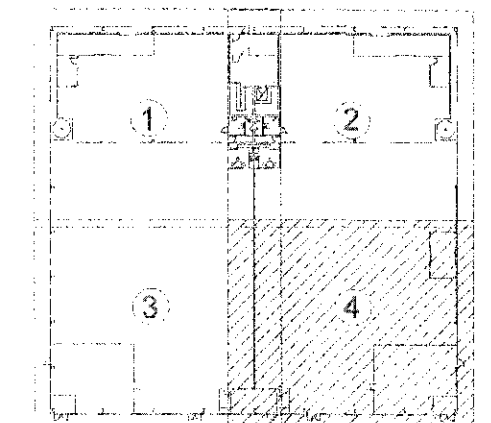

Lykilmynd

Dlg. Dags. Skýring. Hannað/Yfirfarð


VSB
VERKFRÆÐISTOFA
Sig. Heltgimsson
Beitarhraun 20 / 220 Hafnarfirður
Kennitala 710799-2899
Sími 665 8800
vsb@vsb.is / www.vsb.is

Áritun séðhórnastar
Sveinn Aki Sverrisson
HS 230655 6600 - ak@vsb.is


Verkstæði
TJARNAVELLIR 11
HAFNARFIRÐI

Verkstæði
Loftræsing
Loftræsikerfi
Grunnmynd

Hannað	Teiknað	Yfirfarð	Kvartí	Síða
BIB	BIB	SAS	1:50	A1
Dags	Verkstæði	Teikning		Utgáfa
15.06.2016	15201	L1 904		-

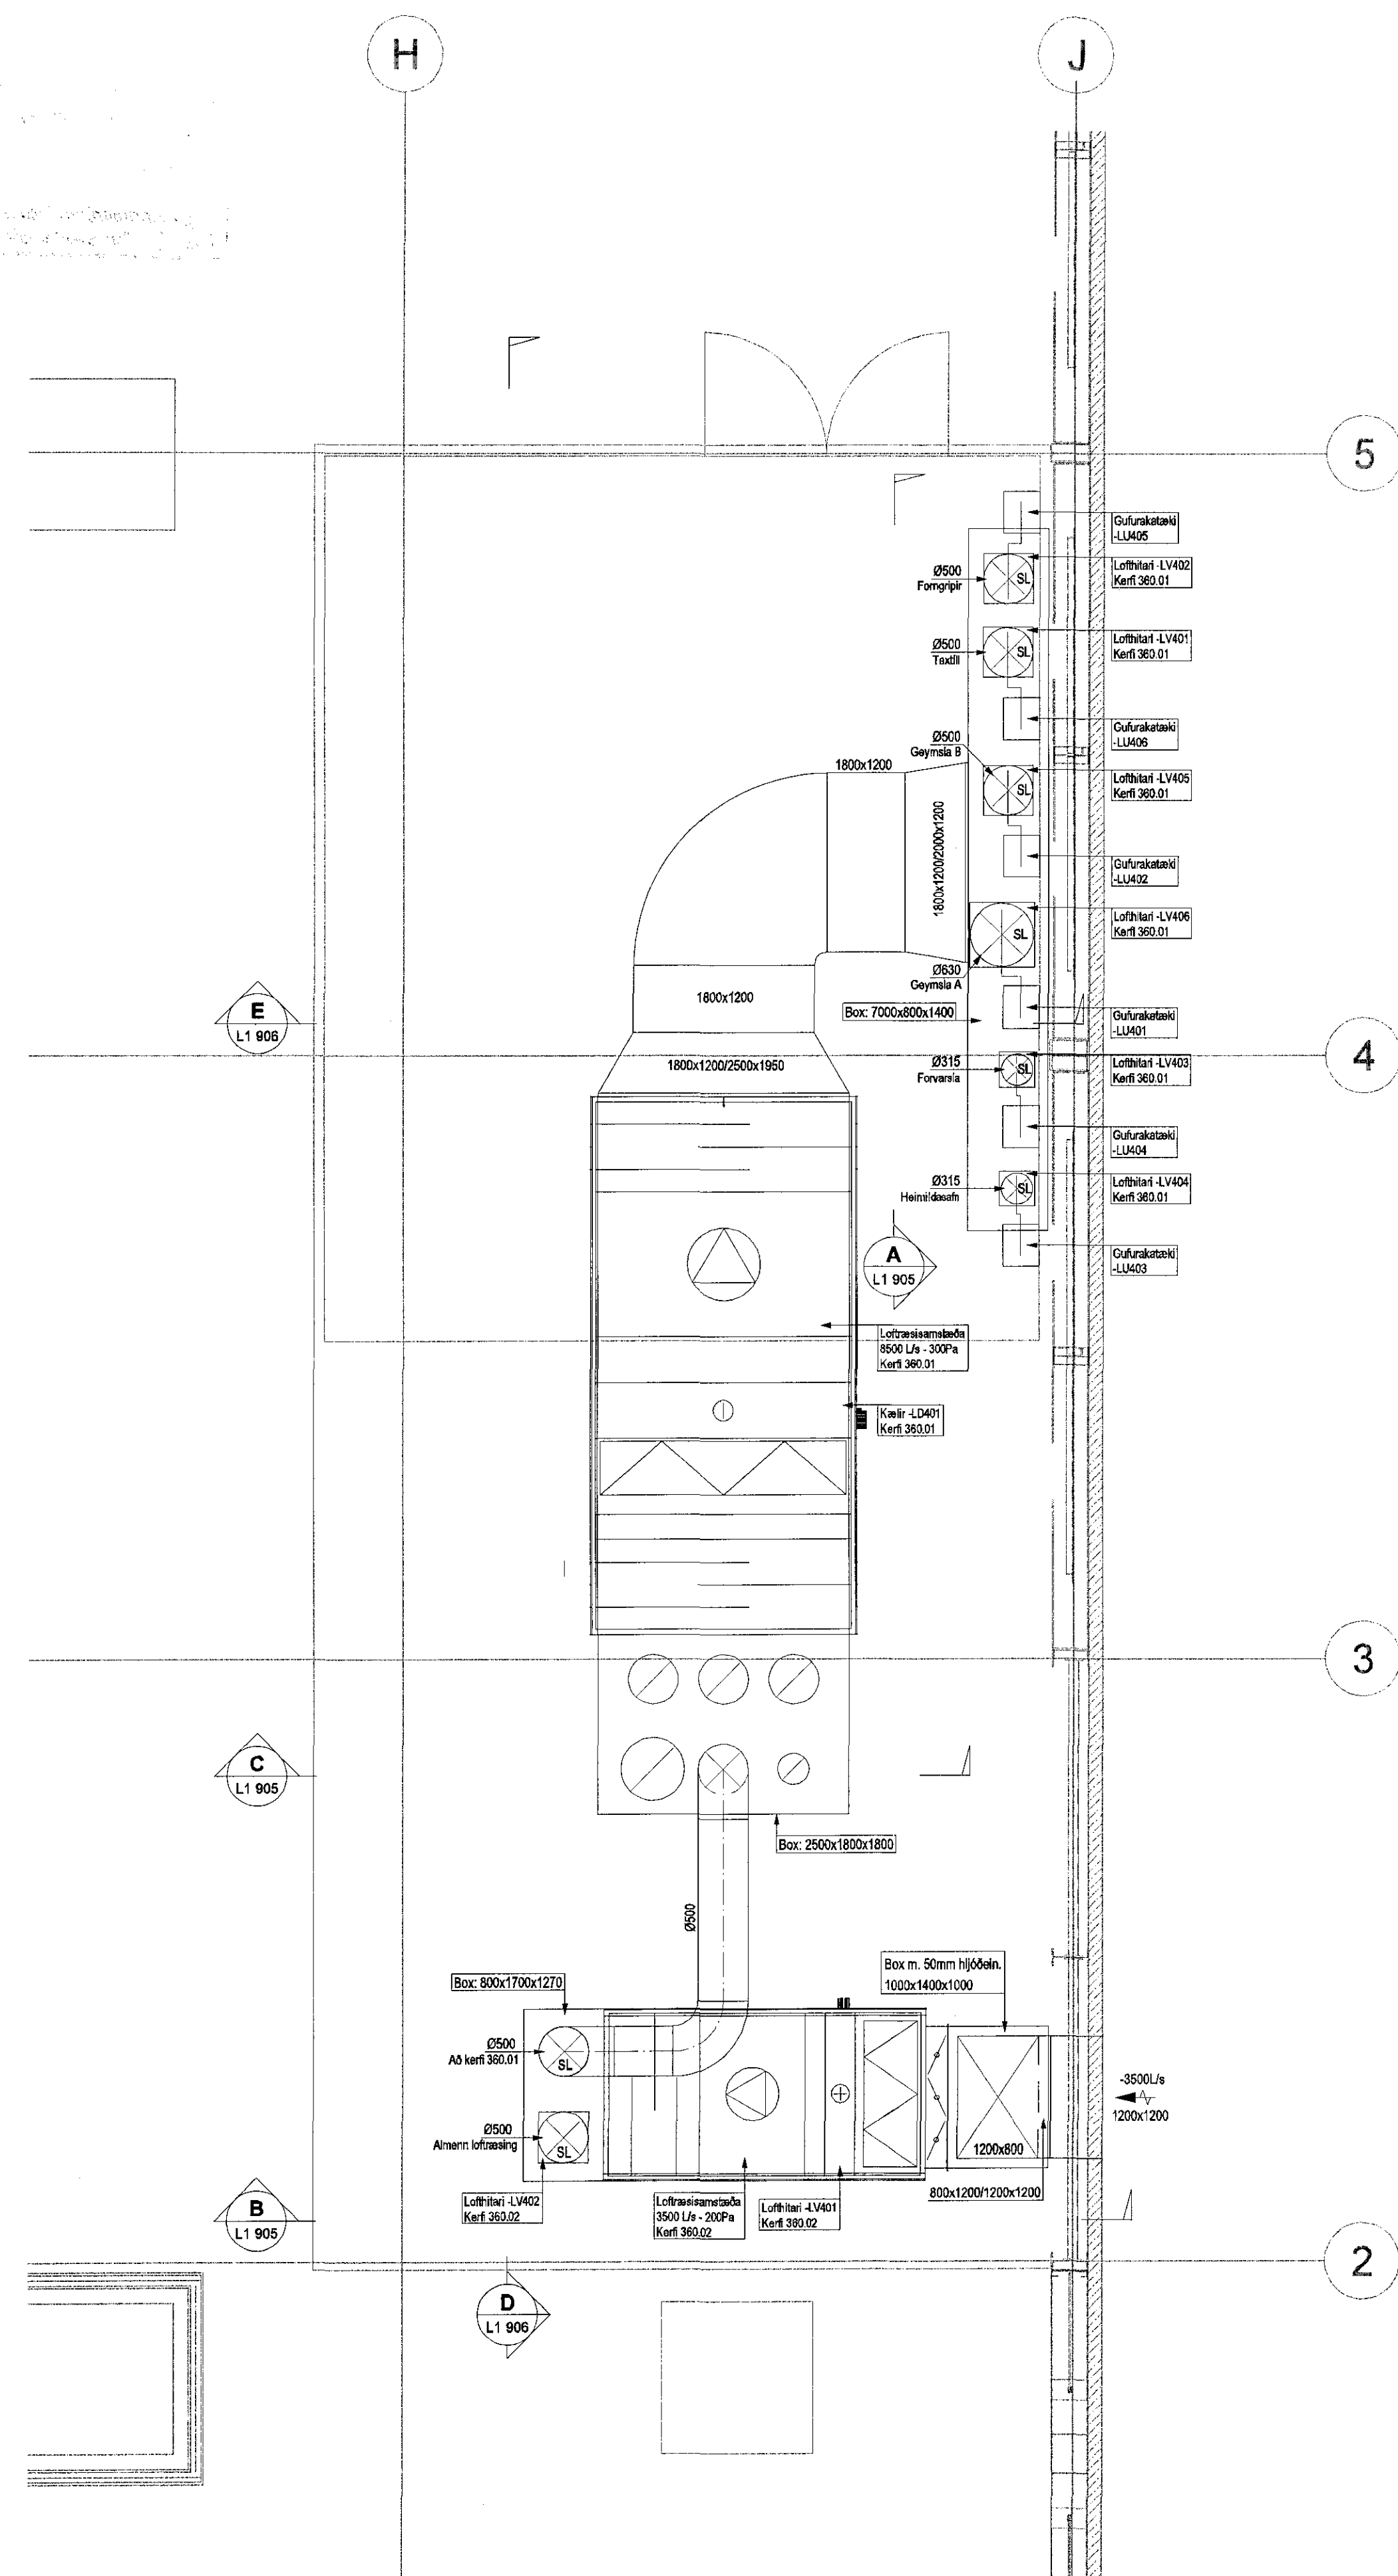

① Grunnmynd loftræsikerfis - gólfplán
Mkv. 1:20

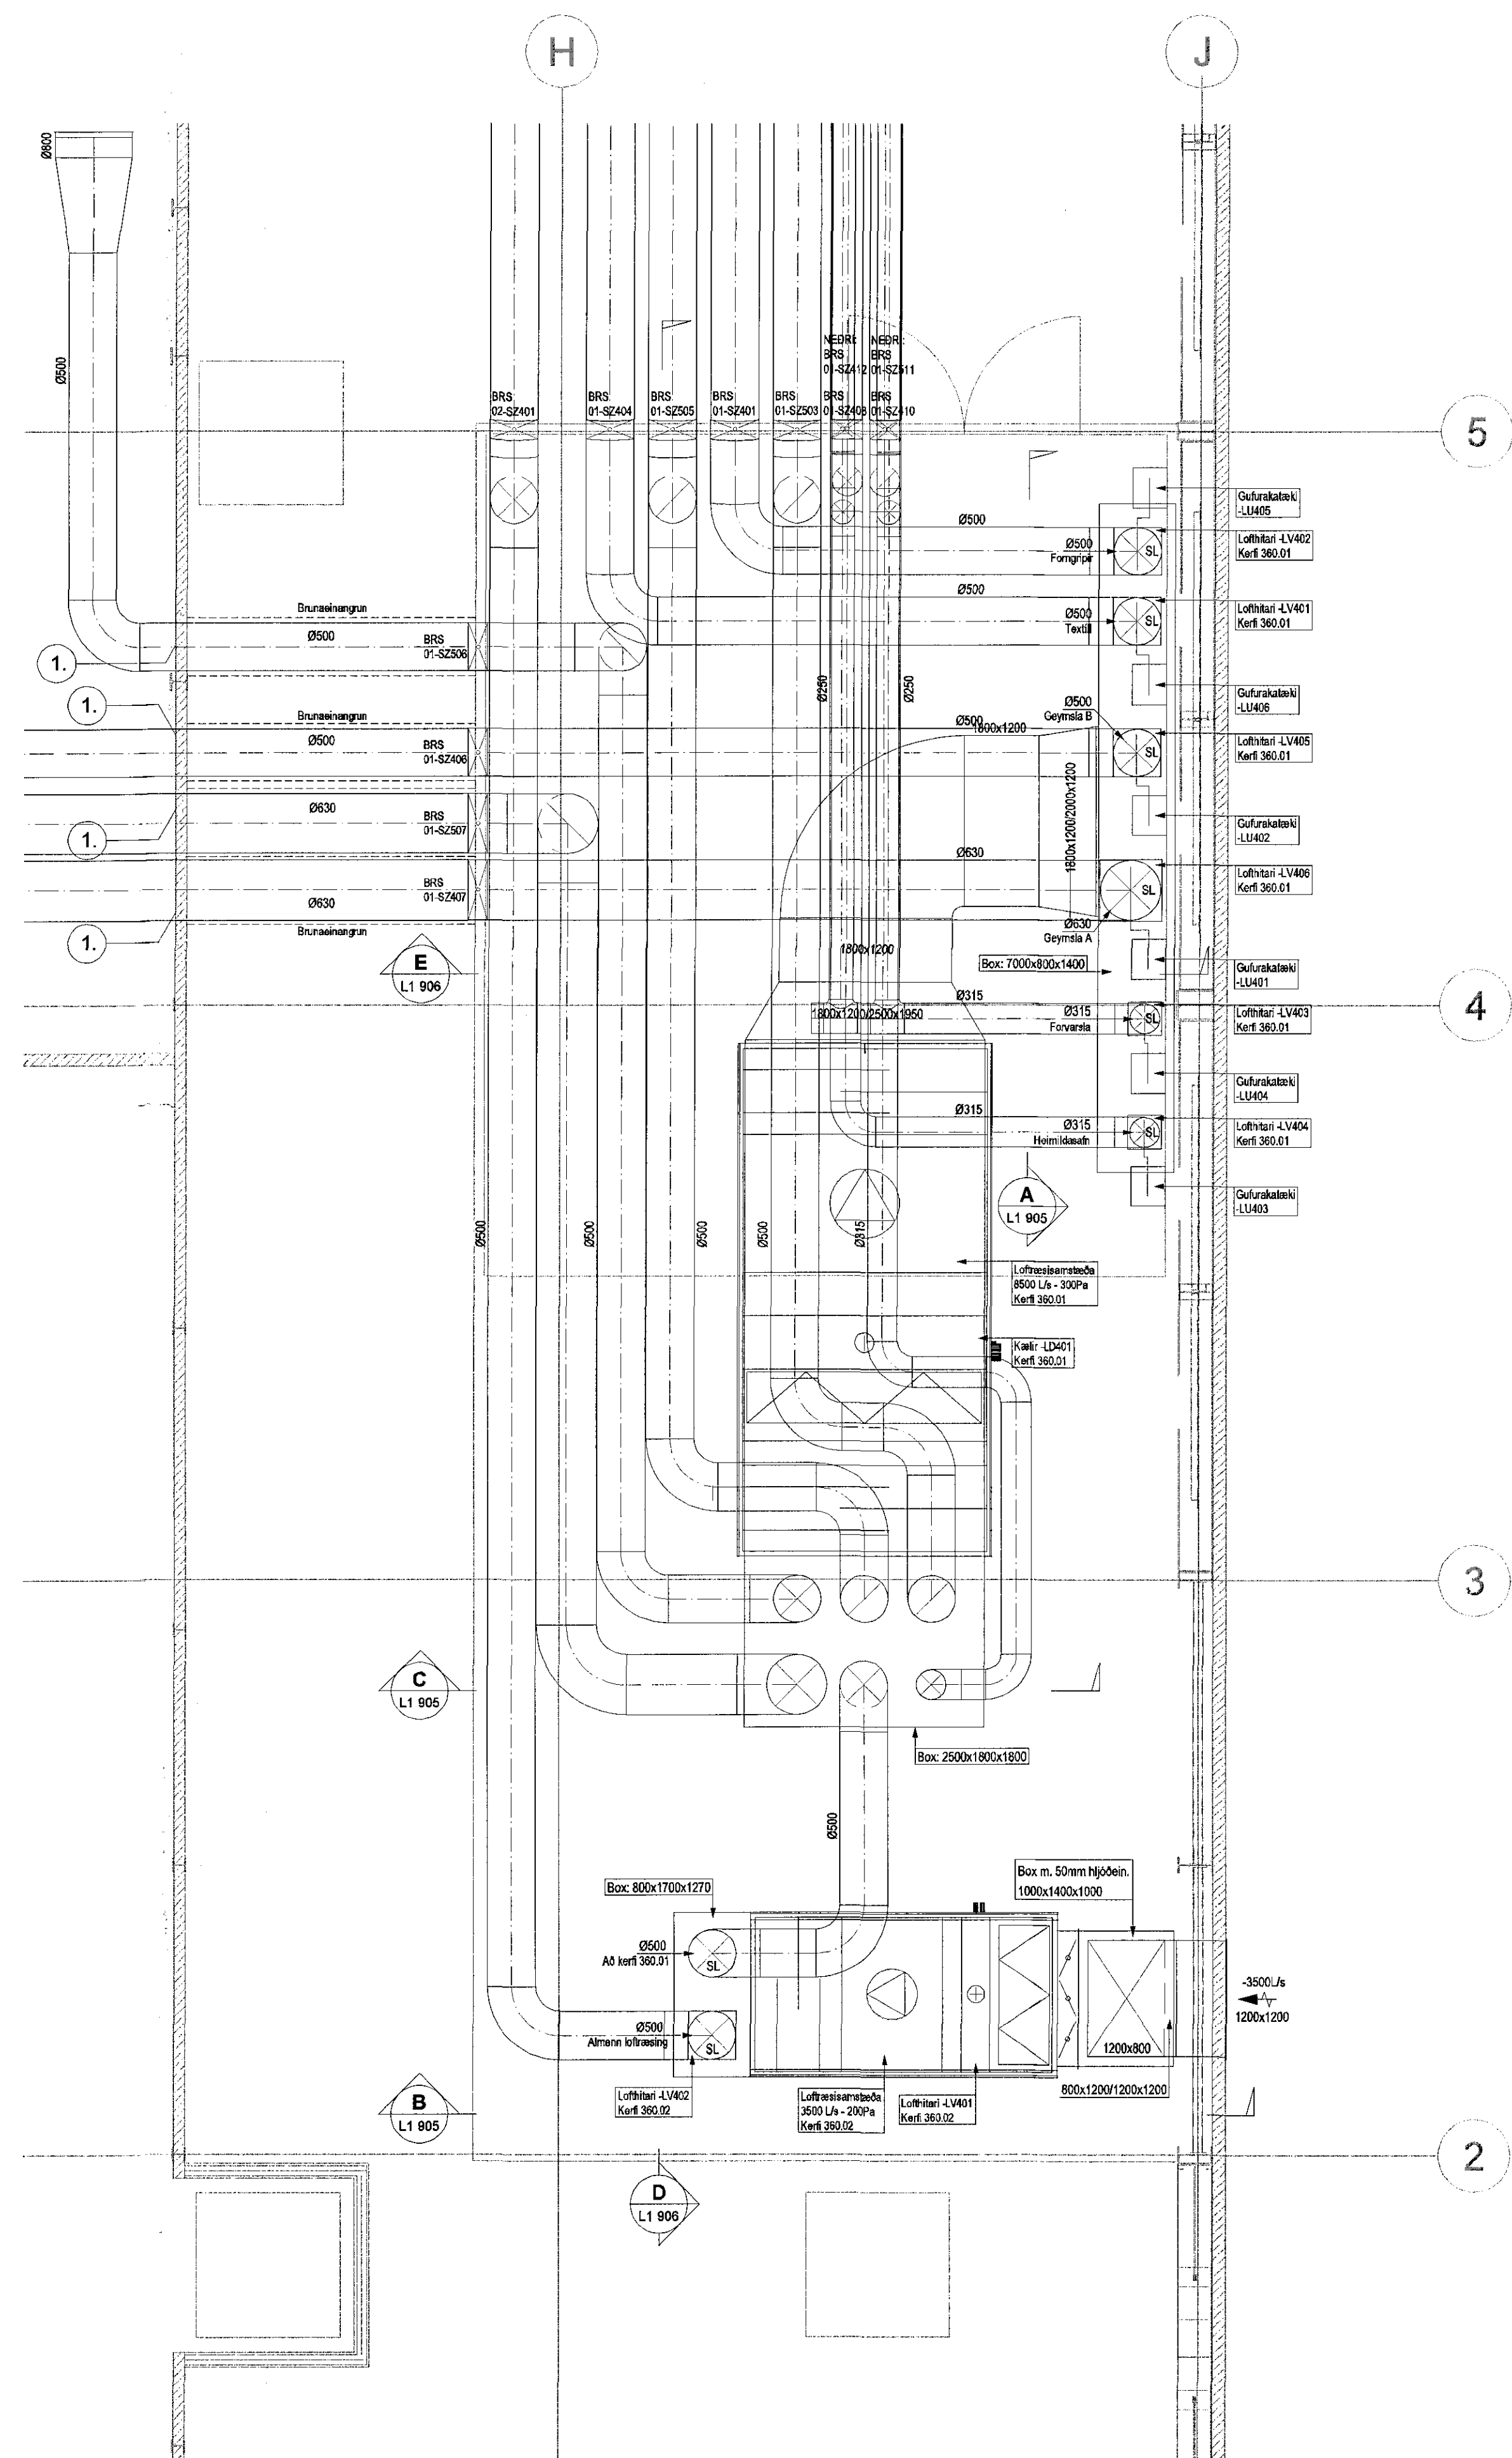

② Grunnmynd loftræsikerfis - við þak
Mkv. 1:20

V:\2016\15201_Tjarnavellir_11 - Þjarnavellir\Tjarnavellir_11 - Þjarnavellir\Skemur\Skemur\L1 904\L1 904.dwg