




GRUNNMYND 1:50

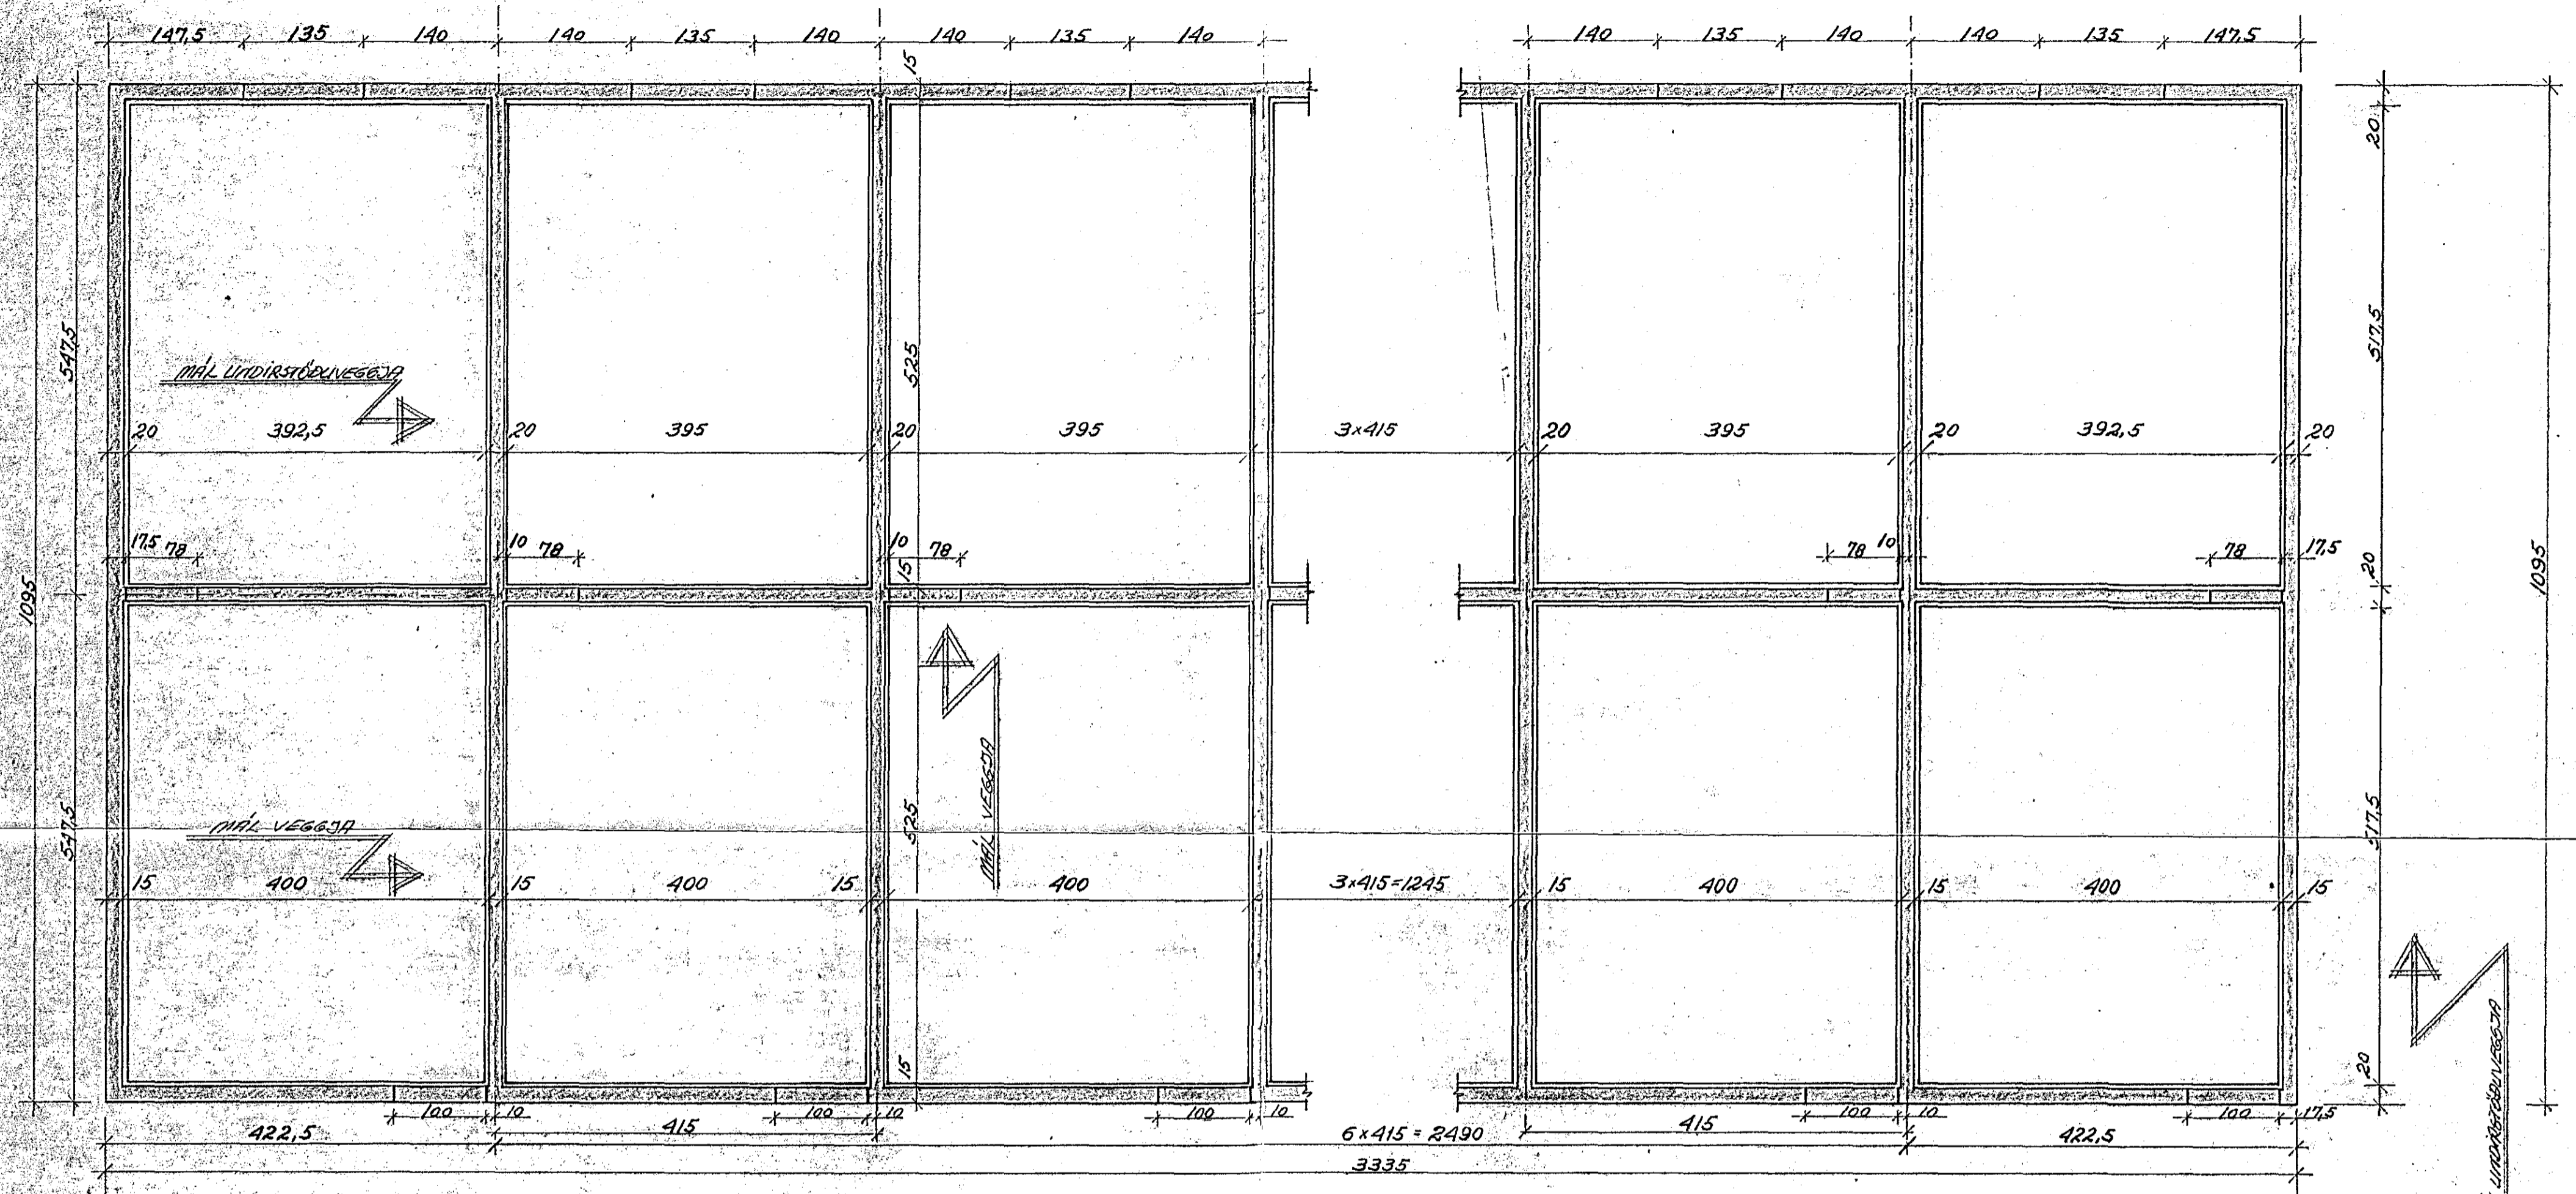


ÚTVEGGIR 1:20

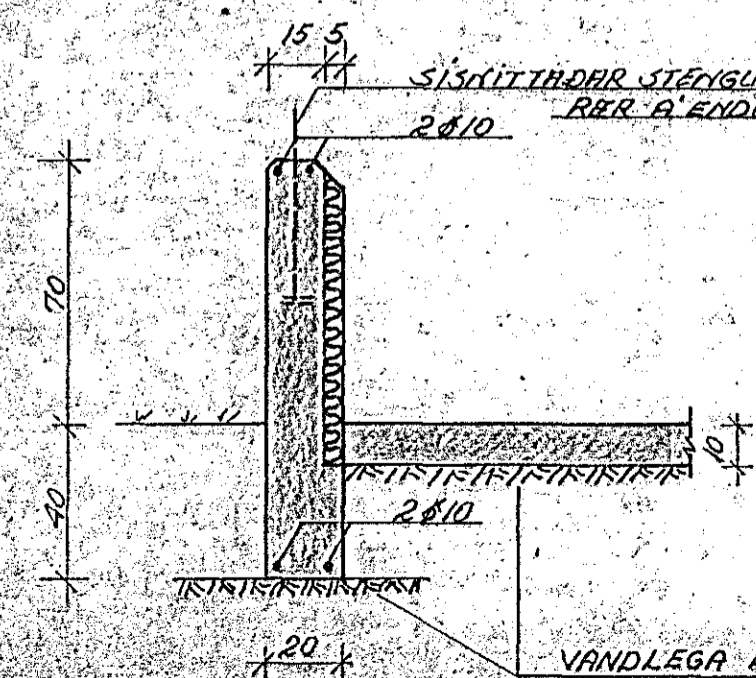

INNVEGGIR 1:20

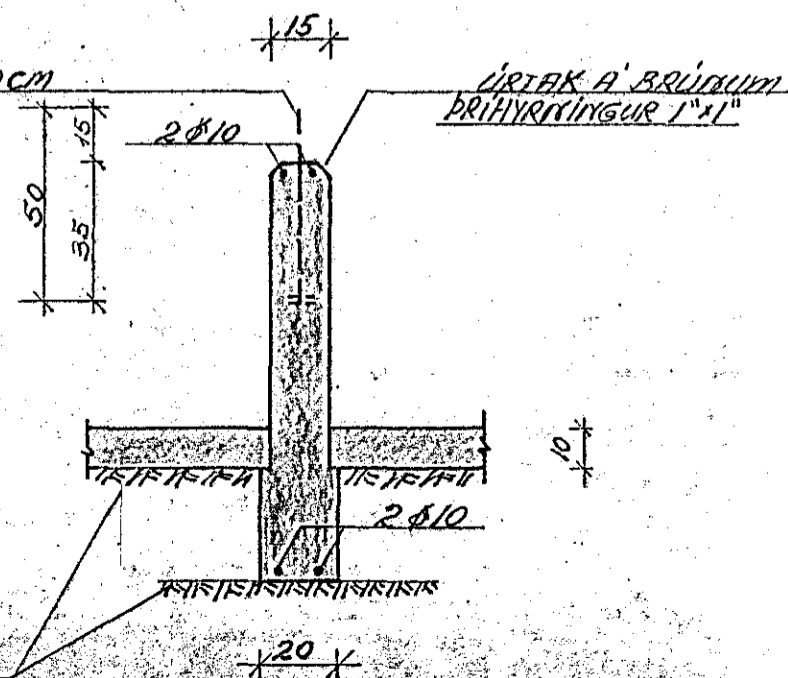

VEGGIR VÍÐ DYRAÐ 1:20

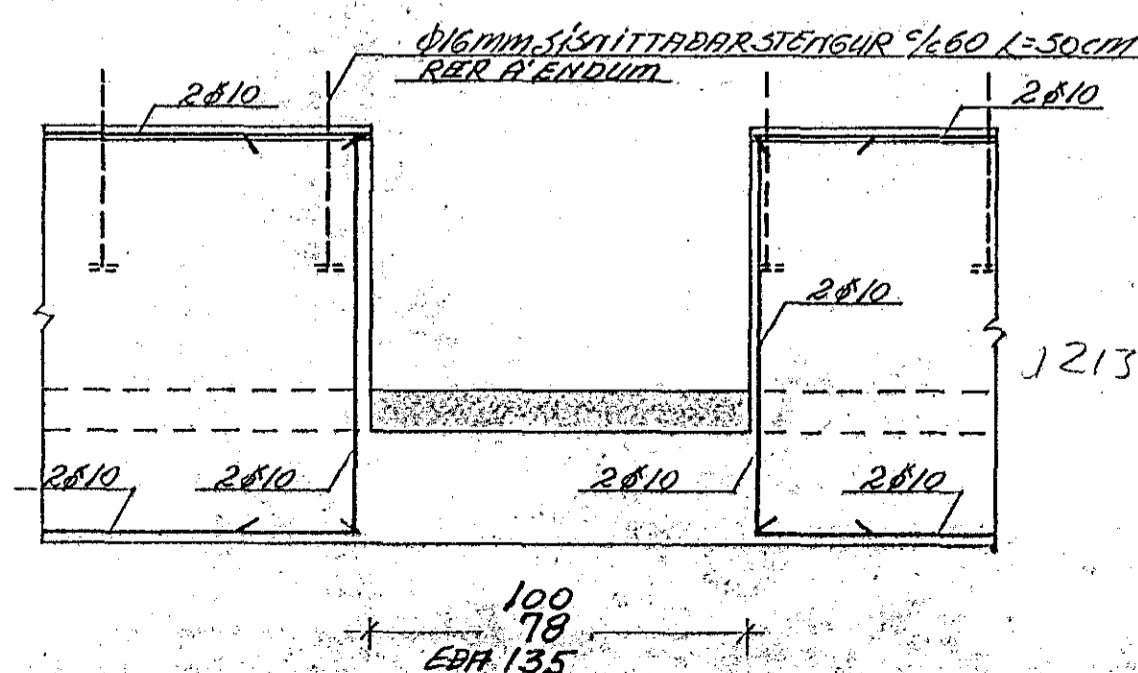

ATH!

ÞAR SEM HÉÐARMINNUR MILLI FÝLLTGA
 AÐ VEGG ER MEIRI EN 50CM, SKAL BITA
 JÁRNAGRIÐ 8/8% 25 Í KROSS Í AÐ HLÍÐ
 VEGGJARIÐS, SEM VEIT FRÁ HERRI FÝLLING-
 UNNI. LÁRÉTT JÁRN LEGGIÐ HEILFYRIR HORN.
 VEYPUGÆÐI 5 160



VESTHÚS AÐ HLÍÐARÞUFUM HAFN.	HAFNARFJARÐI JÚLÍ '79
UNDIRSTÖÐUR OG STEYPTIR VEGGIR	TEIKN. NR. 1
HALLDÓR HANNESSON BYGG VERKFR.	REIKN. HAFN. TEIKN. HAFN.
GUNNARSSUNDI 10 HAFNARFJARÐI	