


VEGGUR MILLI HESTHÚSS OG HLÖÐU 1:20

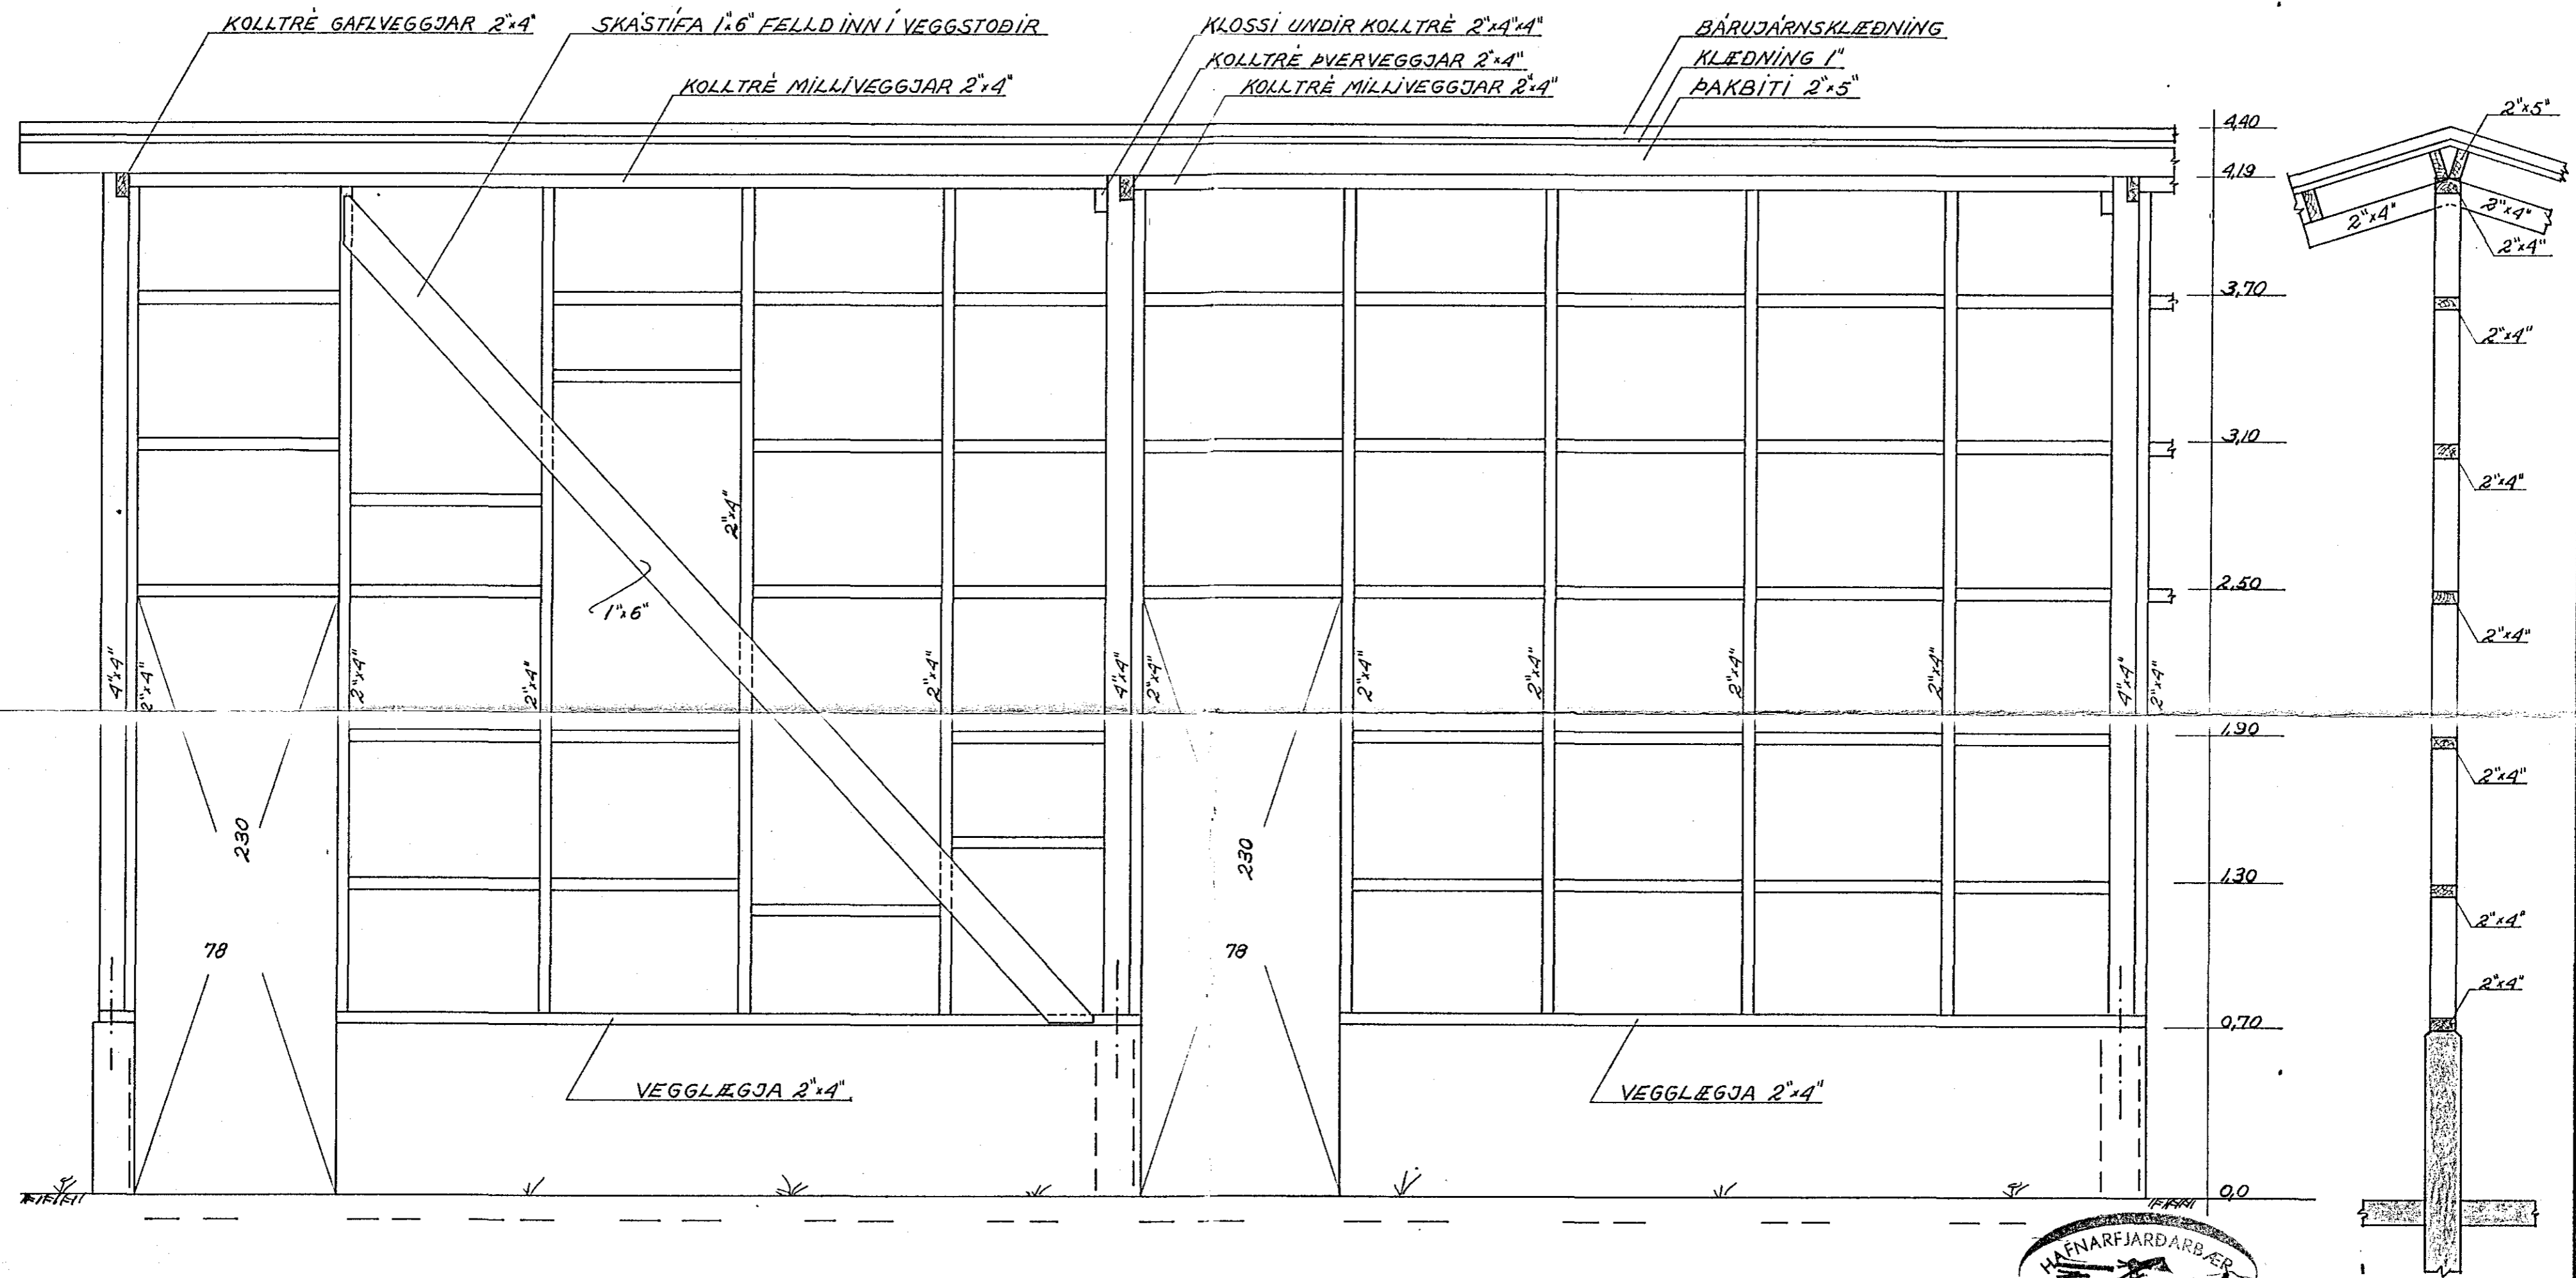

LAUSHOLT ERU 2x4

ADRAR MÁLSETNINGAR SJÁ TEIKNINGU NR. 2

SAMSETNINGAR SJÁ SÉRTEIKNINGU



121329

HESTHÚS AD	HAFNARFIRÐI
HLÍÐARÞUFUM HAFN.	ÁGÚST 1979
BURÐARGRINDUR VEGGJA	TEIKNING NR. 5
MILLI HESTHÚSS OG HLÖÐU.	REIKN. H.H.P.
HLÍÐARMYND, SNÍÐ.	TEIKN. H.H.P.
HALLDÓR HANNESSON BYGG.VERKFR.	
GUNNARSSUNDI 10 HAFNARFIRÐI	