


GAFLVEGGIR OG VEGGIR MILLI HÚSA 1:20

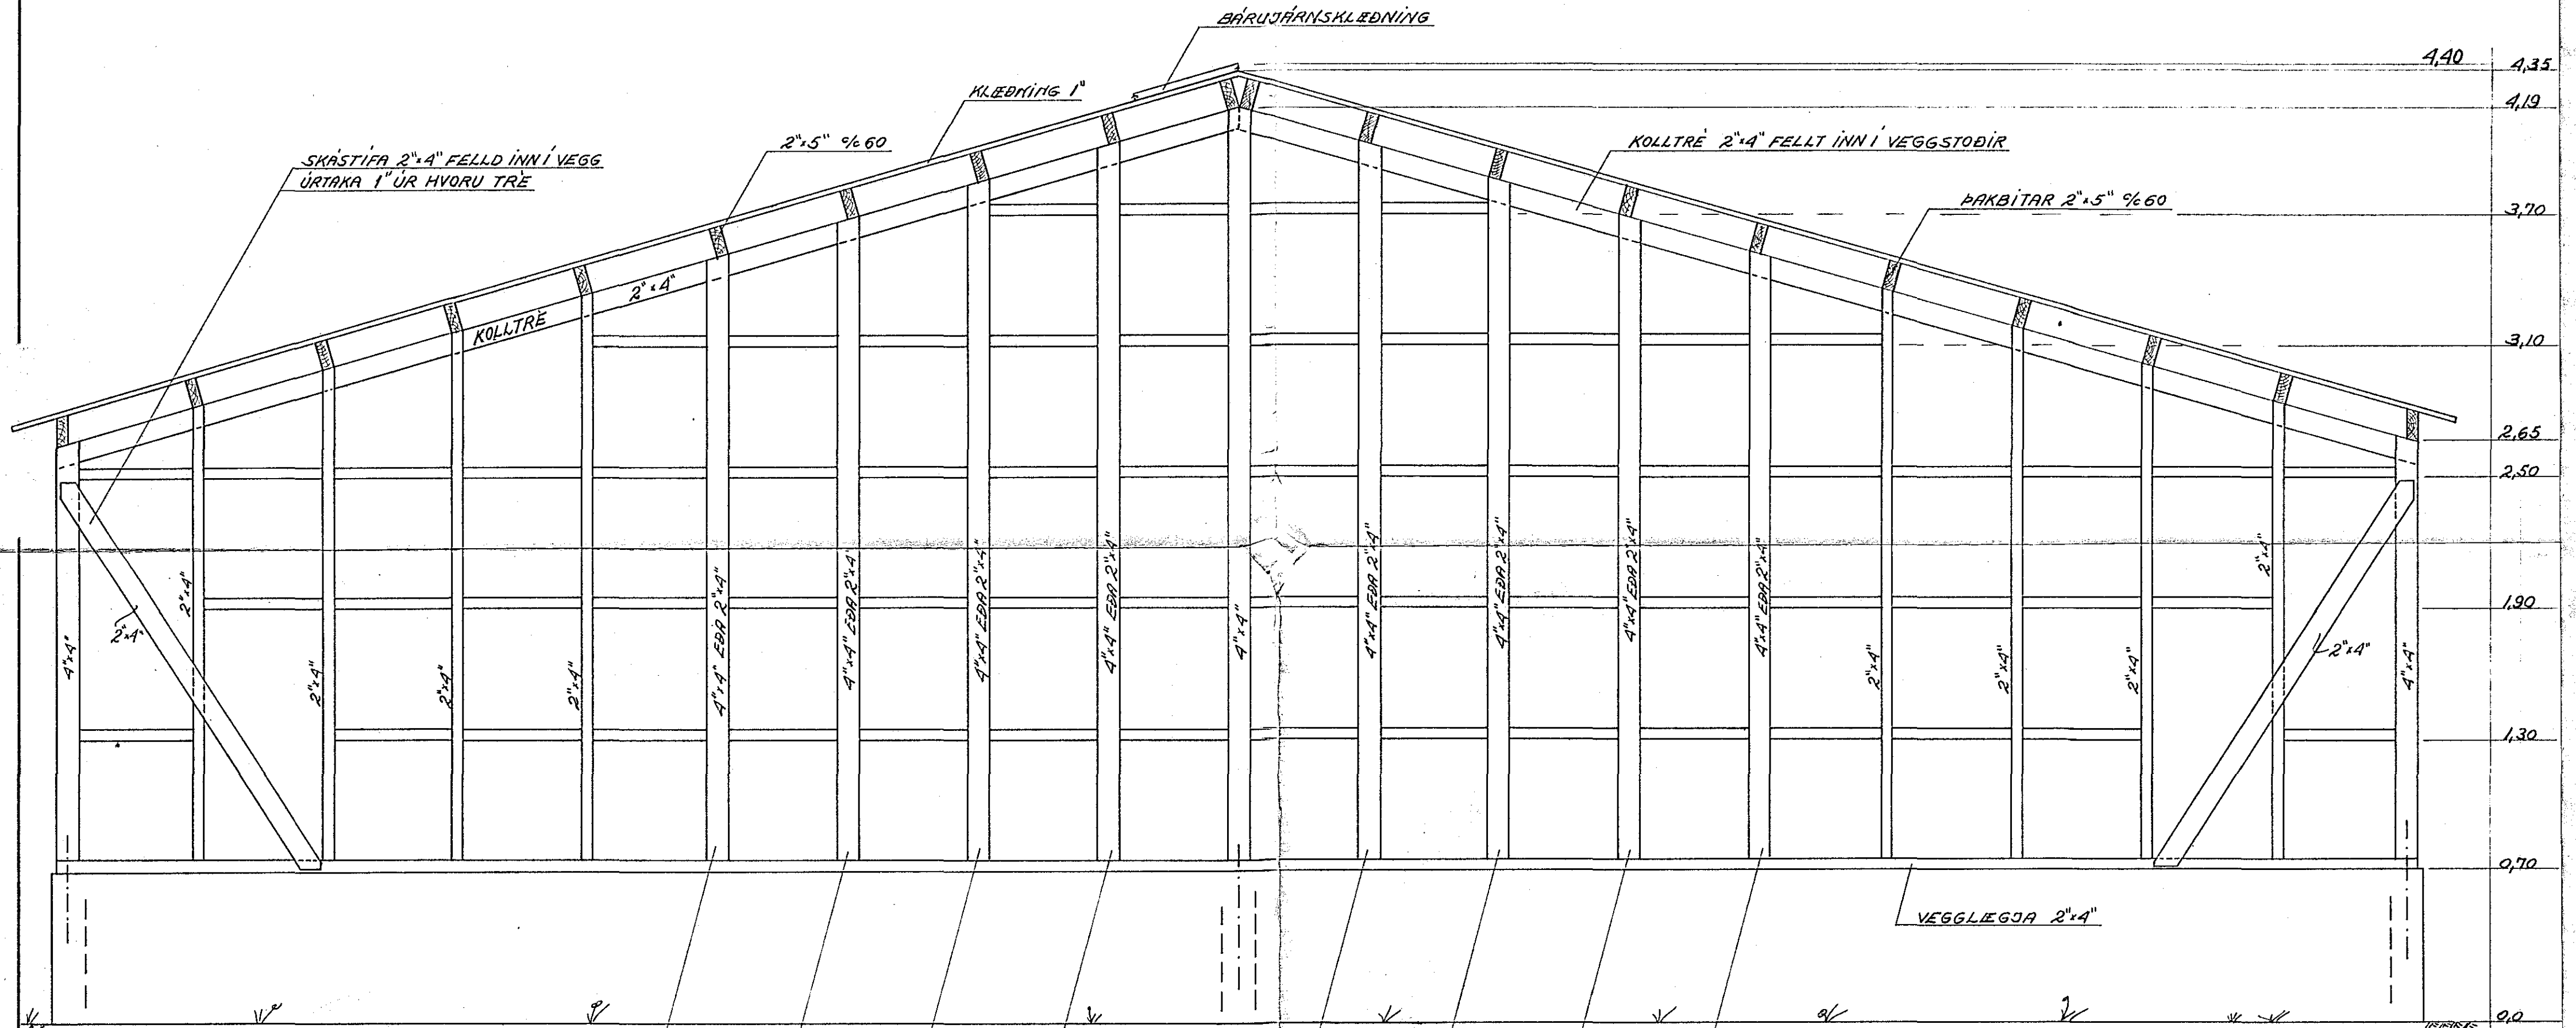


ÞESSAR STODIR ERU 4"x4" Í GAFLVEGGJUM  
EN 2"x4" Í SKILVEGGJUM MILLI HÚSA.  
AD ÖDRU LEYTI ERU ÞEIR EINS.

LAUSHOLT ERU 2"x4"  
ADRAR MÁLSETNINGAR SJA TEIKN. NR. 2

SAMSETNINGAR SJA SÉRTEIKNINGU.  
VEGGSNÍÐ SJA TEIKN. NR. 5

121329

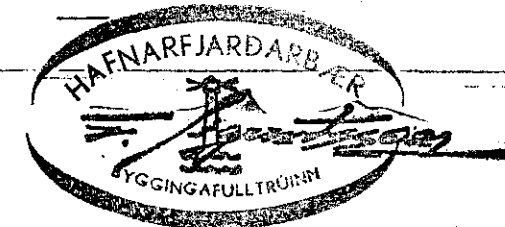

HESTHÚS AD HLÍÐARÞUFUM HAFN.	HAFNARFIRÐI ÁGÚST 1979
BURÐARGRINDUR GAFL- VEGGJA OG SKILVEGGJA. HLÍÐARMYND	TEIKN. NR. 4
HALLDÓR HANNESSON BYGG. VERKFR.	REIKN. H.H. TEIKN. H.H.
GUNNARSSUNDI 10 HAFNARFIRÐI	