




Sérmynd 1 Mkv.: 1:10  
302

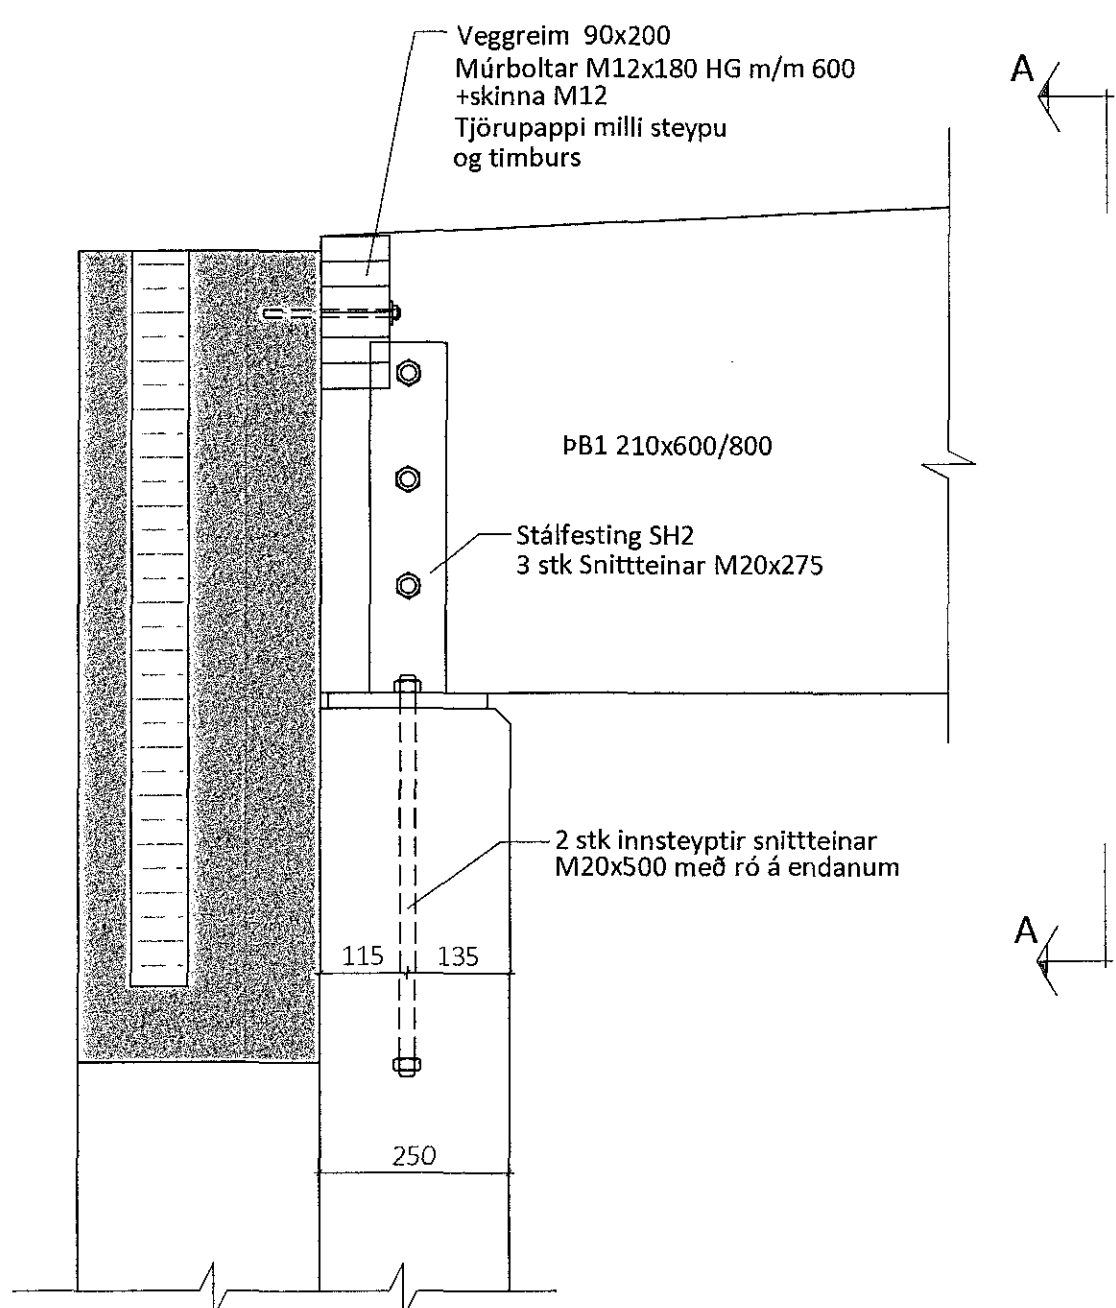


Snið A-A

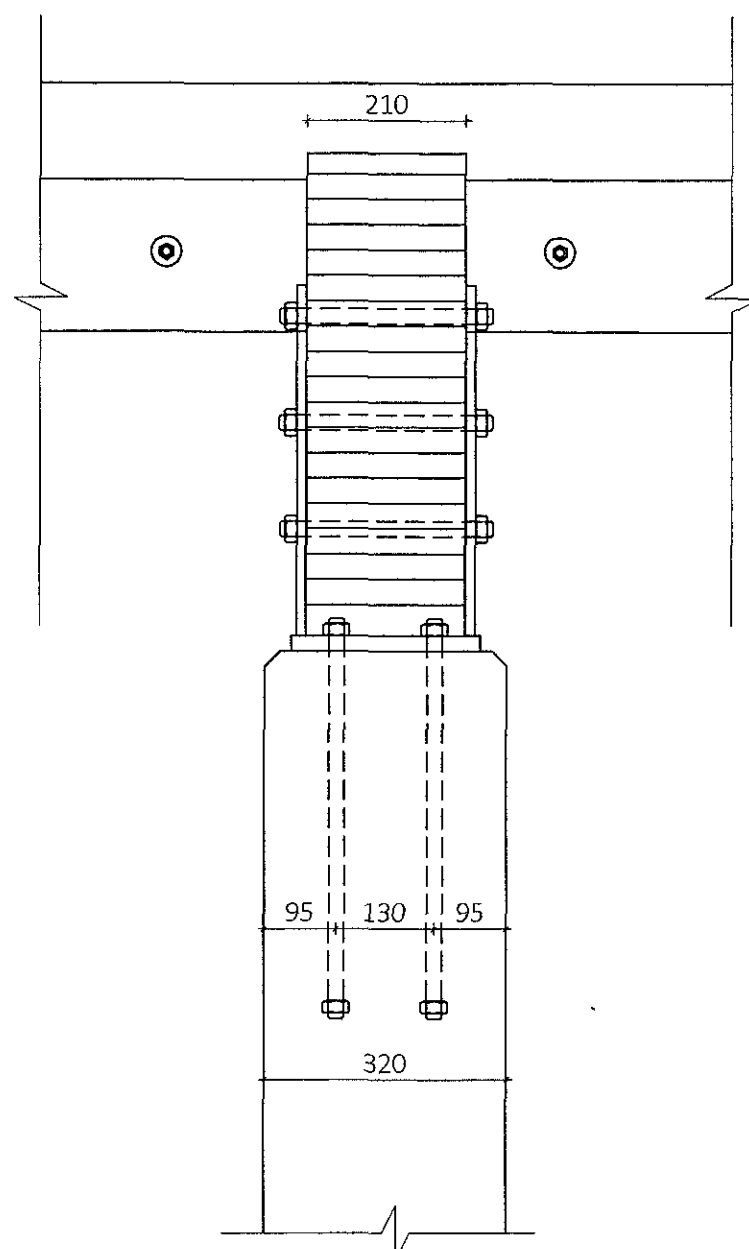


Sérmynd 2 Mkv.: 1:10  
302

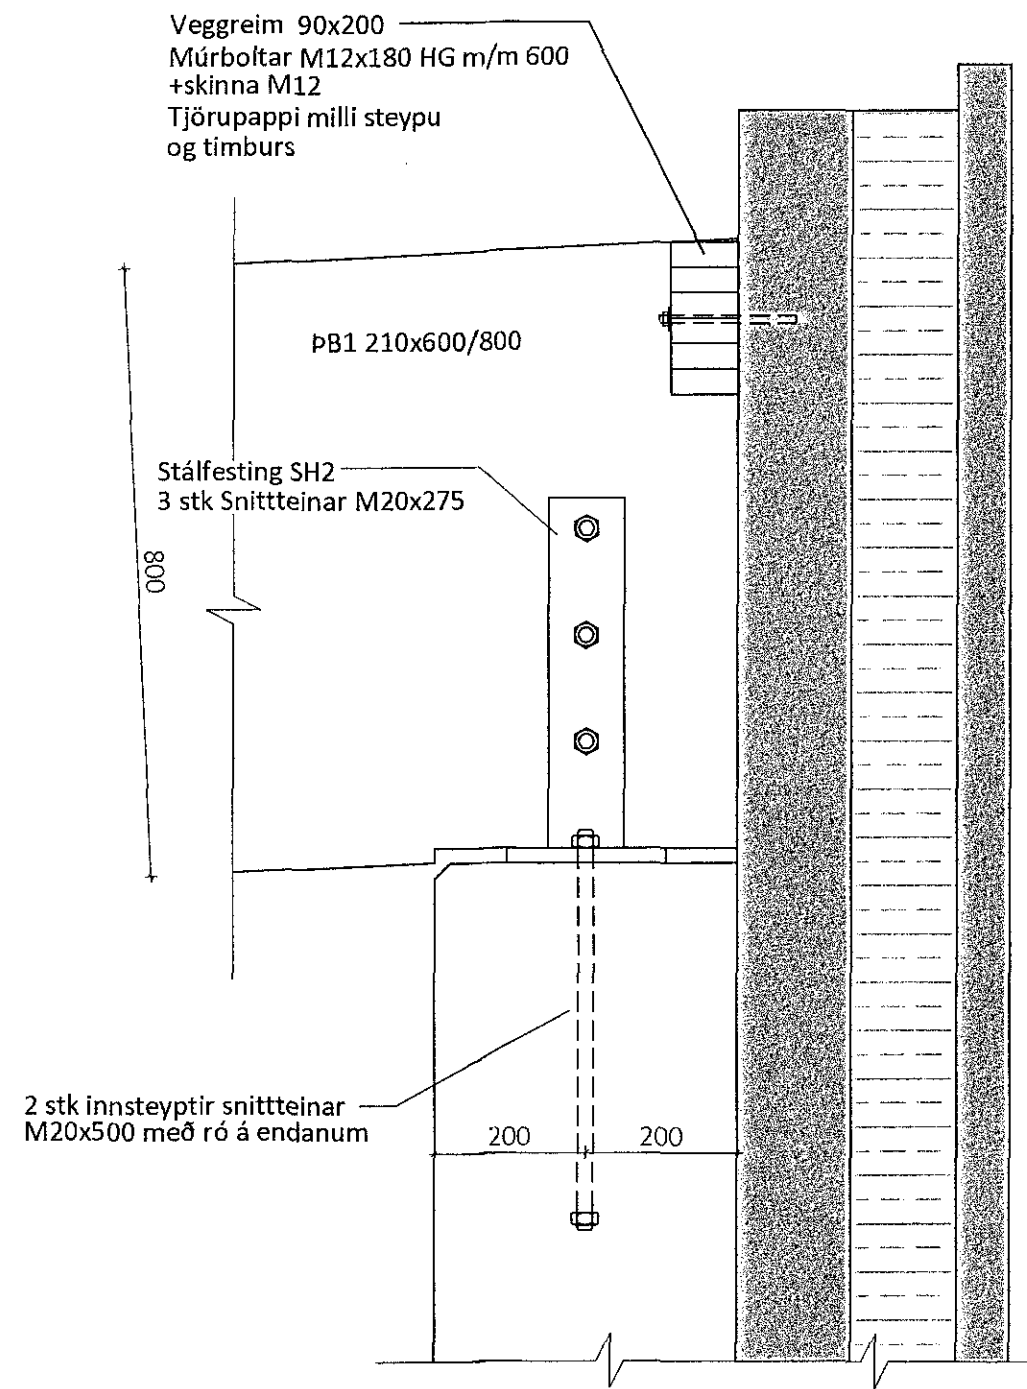


Sérmynd 3 Mkv.: 1:10  
302

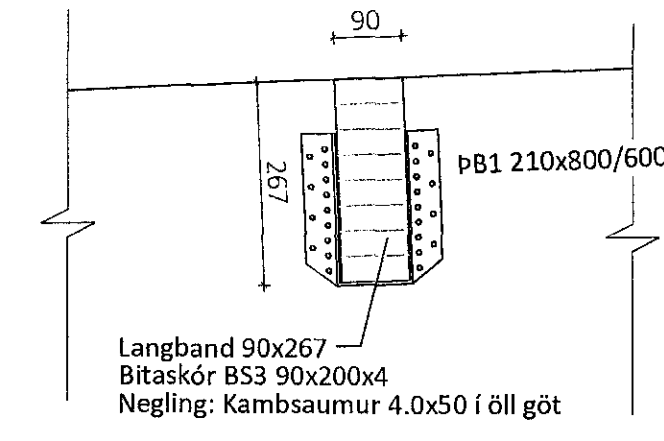


Sérmynd 4 Mkv.: 1:10  
302

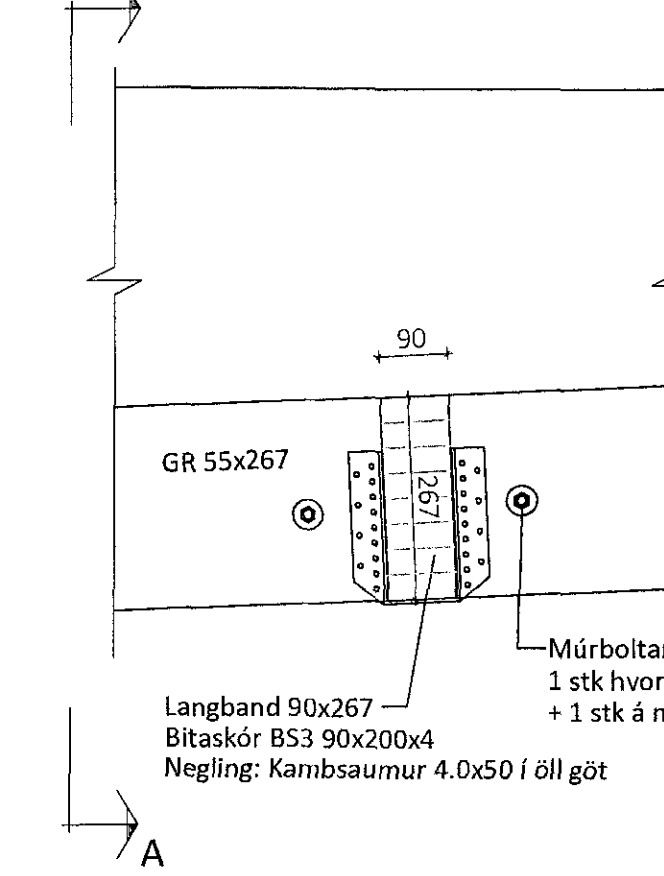


Snið A-A

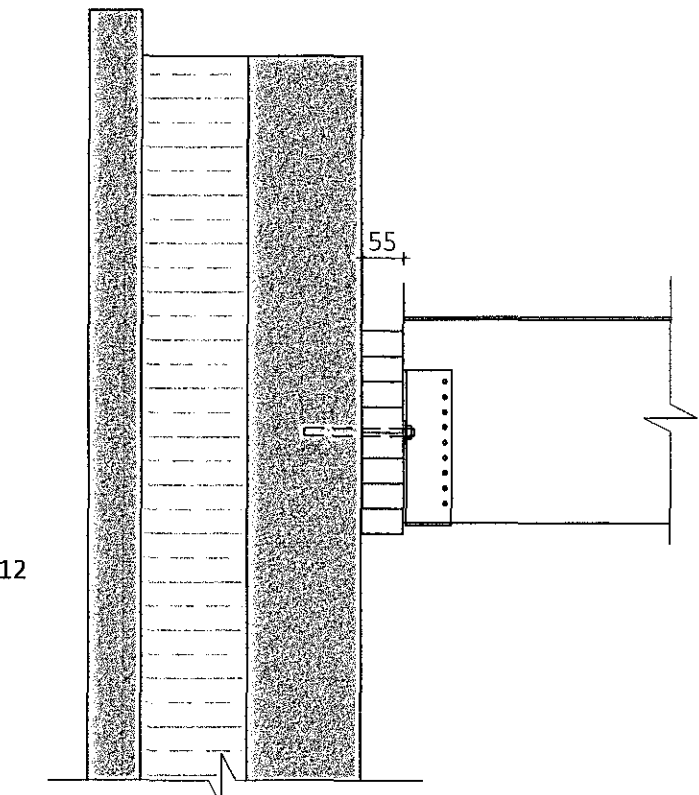


Þversnið D-D Mkv.: 1:10  
301

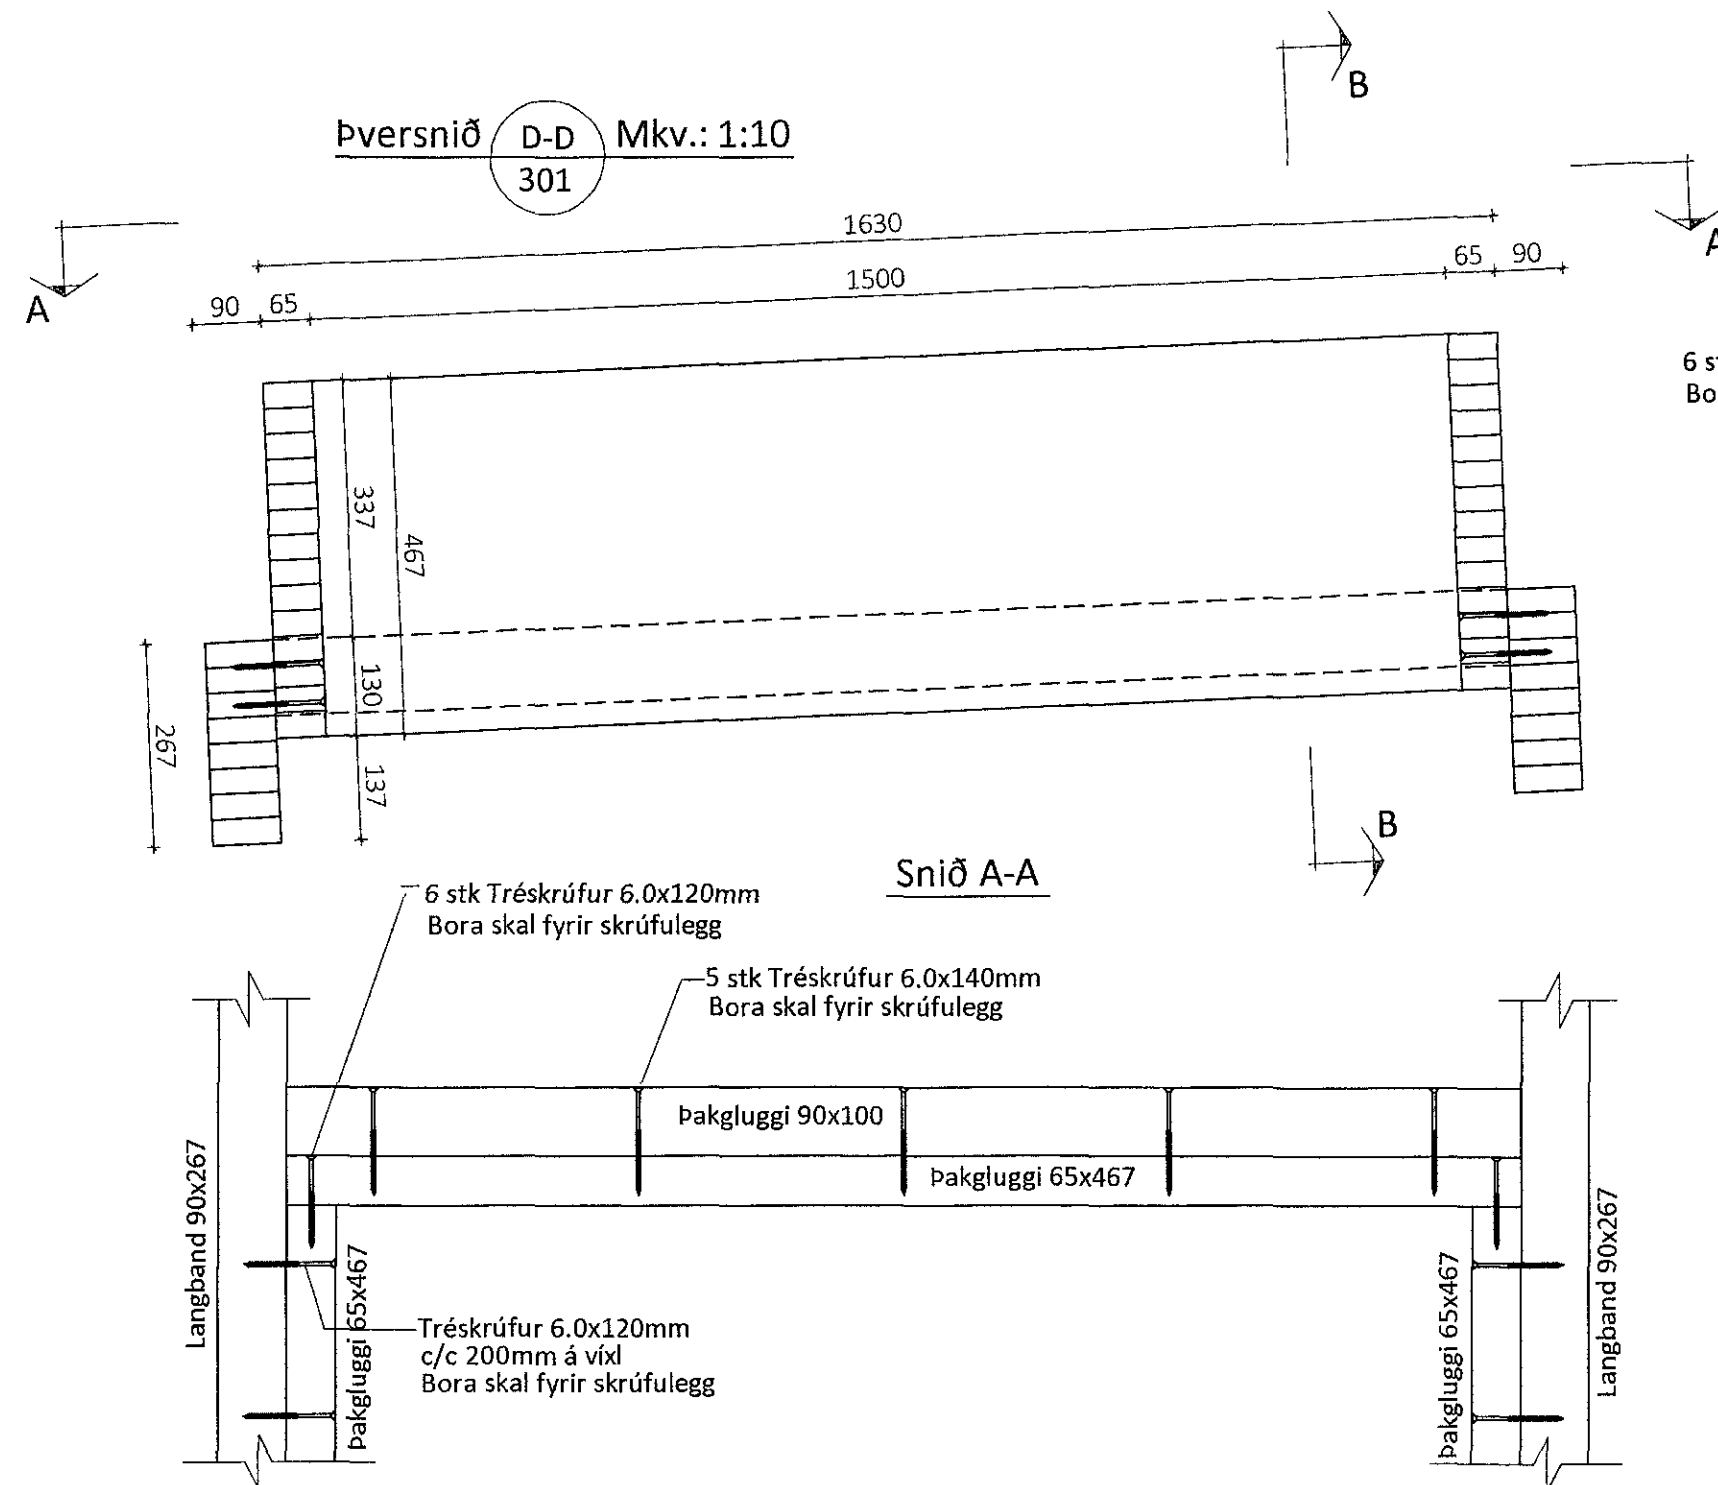


Snið B-B

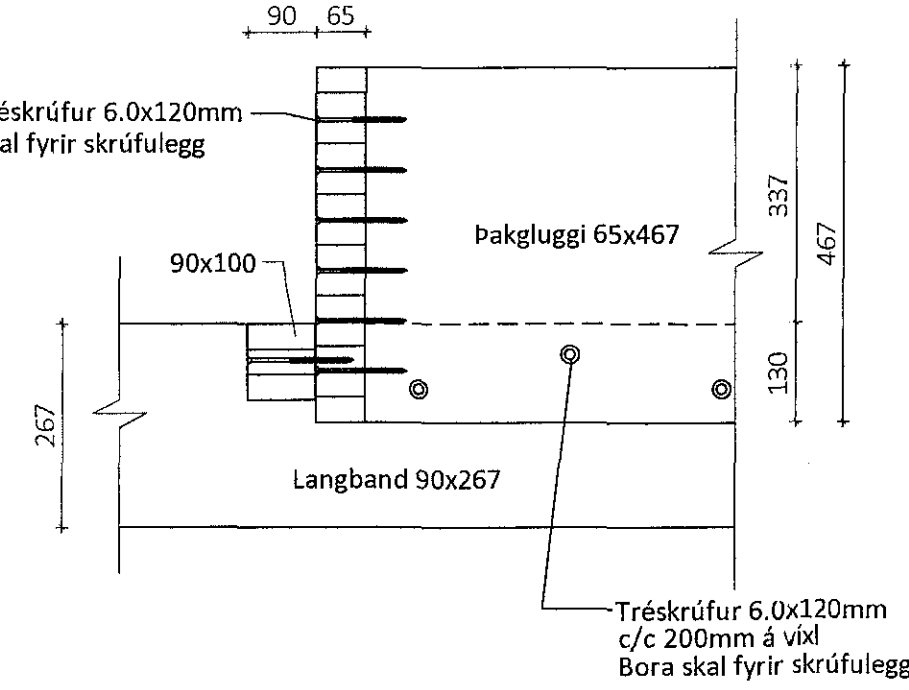

Sérmynd 5 Mkv.: 1:10  
302

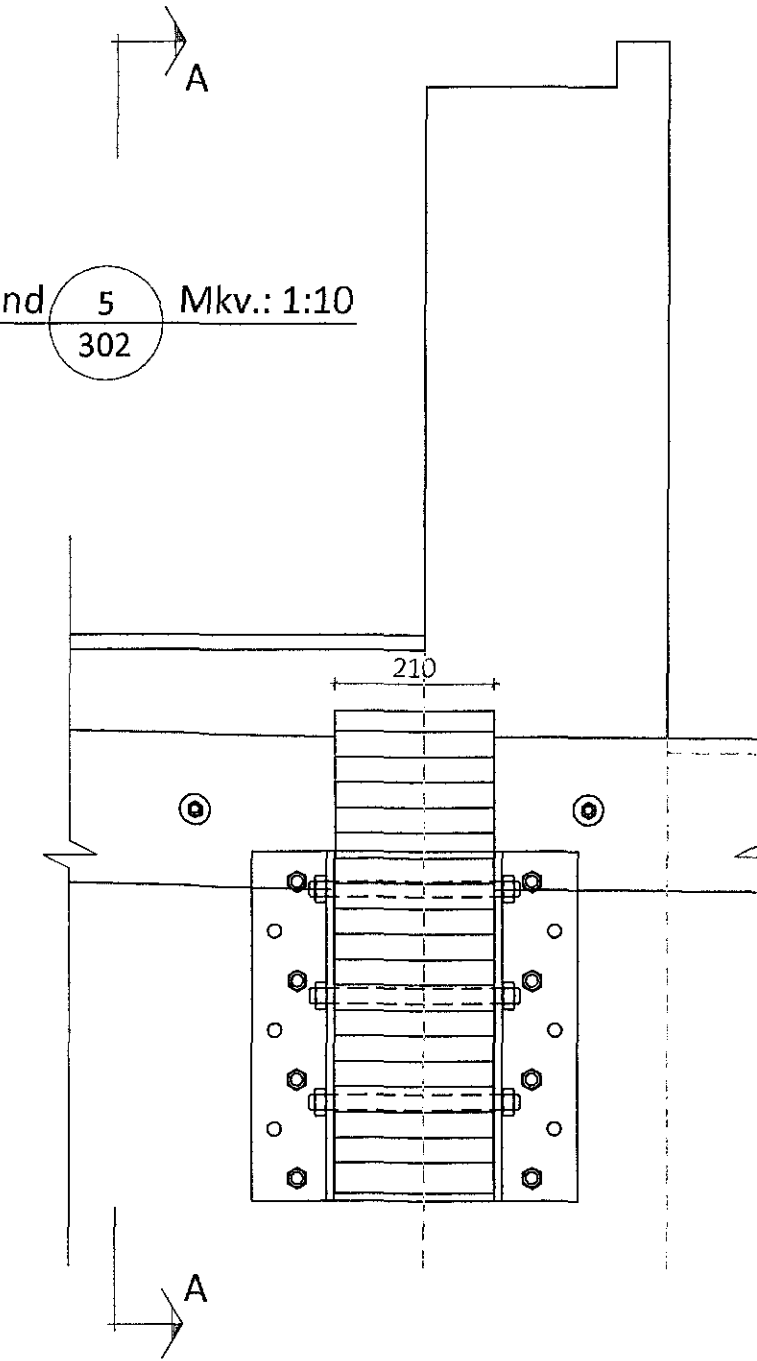

Snið A-A

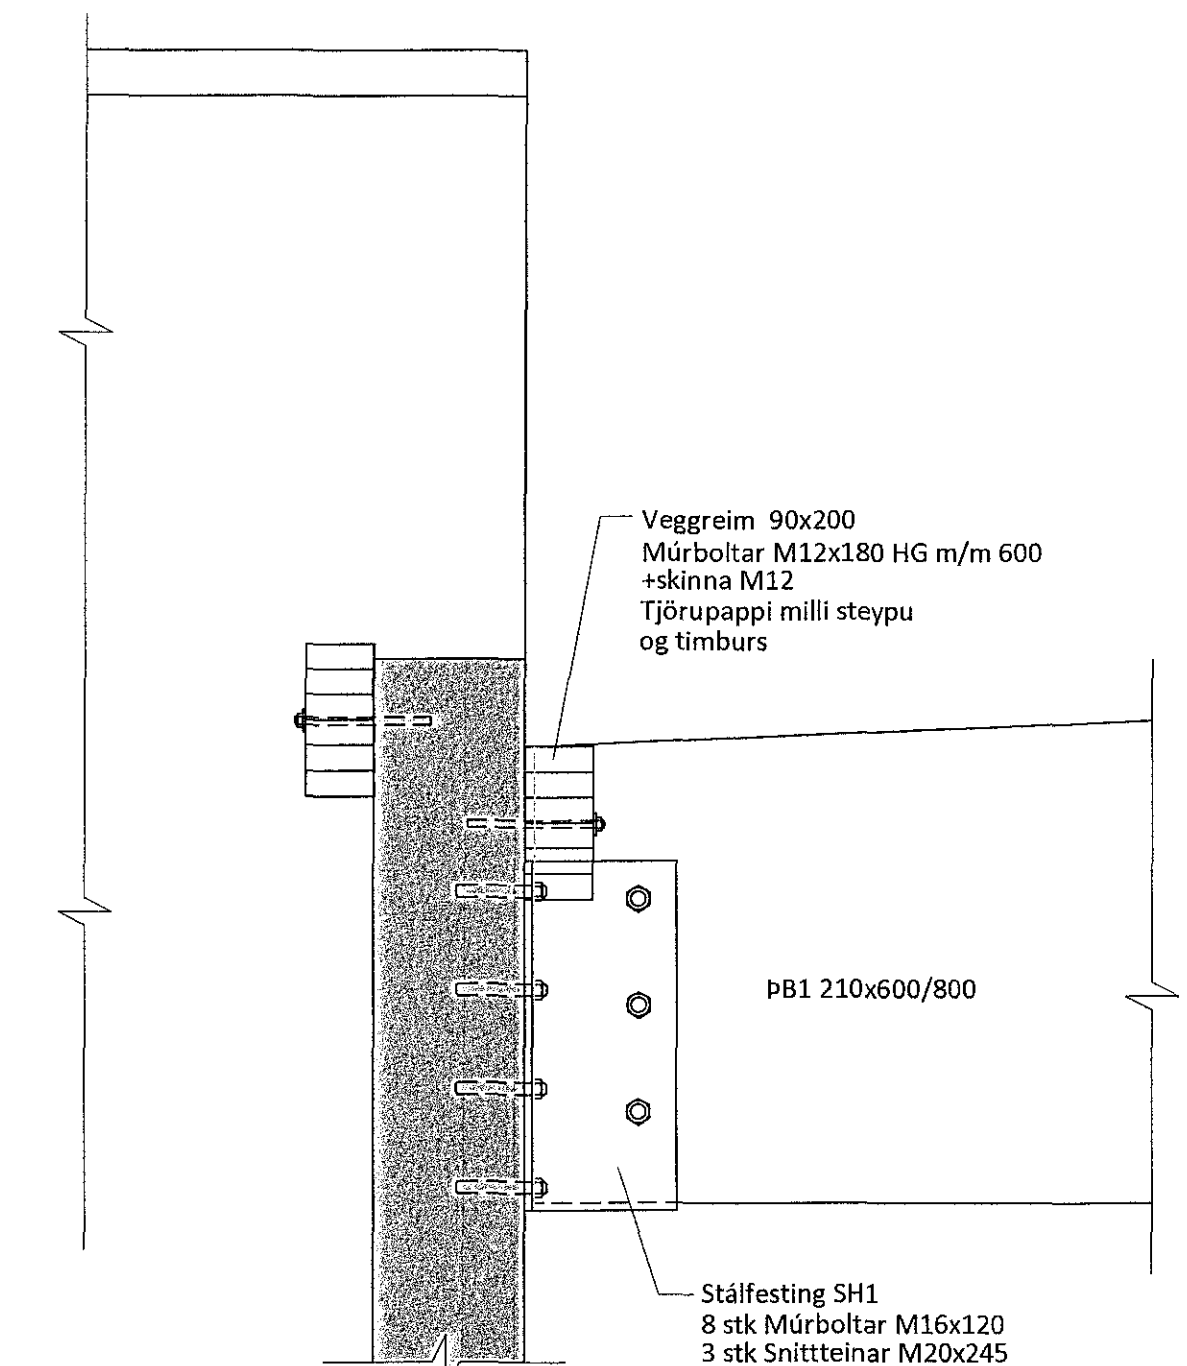

ÖLL AFNOT OG AFRITUN TEIKNINGAR AD HLUTA EDA Í HEILD ER HÁÐ SKRIFLEGG LEYFI LÍMTRÉ VÍRNET EHF.

Númer	Dags.	Skýring breytingar	Br. af
MKV.	DAGS.	VERKNR.	ÚTGAFA NR.
1:10	20.5.2016	2015100030	1
TEIKN.	REIKN.	YFIRSK.	NR. TEIKNINGAR
KB	KB		
HEITI VERKS: Stapahraun 11-12		NAFN HÖNNUNAR Bjarri Ingbergsson byggingateknifræðingur B.Sc. kt. 030861-2729 - bjarri@limtrevirnet.is	
HEITI TEIKNINGAR Sérmyndir		ARITUN HÖNNUNAR  ARITUN SAMRÆM.HÖNNUNAR	
		<b>303</b>	
		DAGS. ARITUNAR 27.5.2016 DAGS. ARITUNAR	