

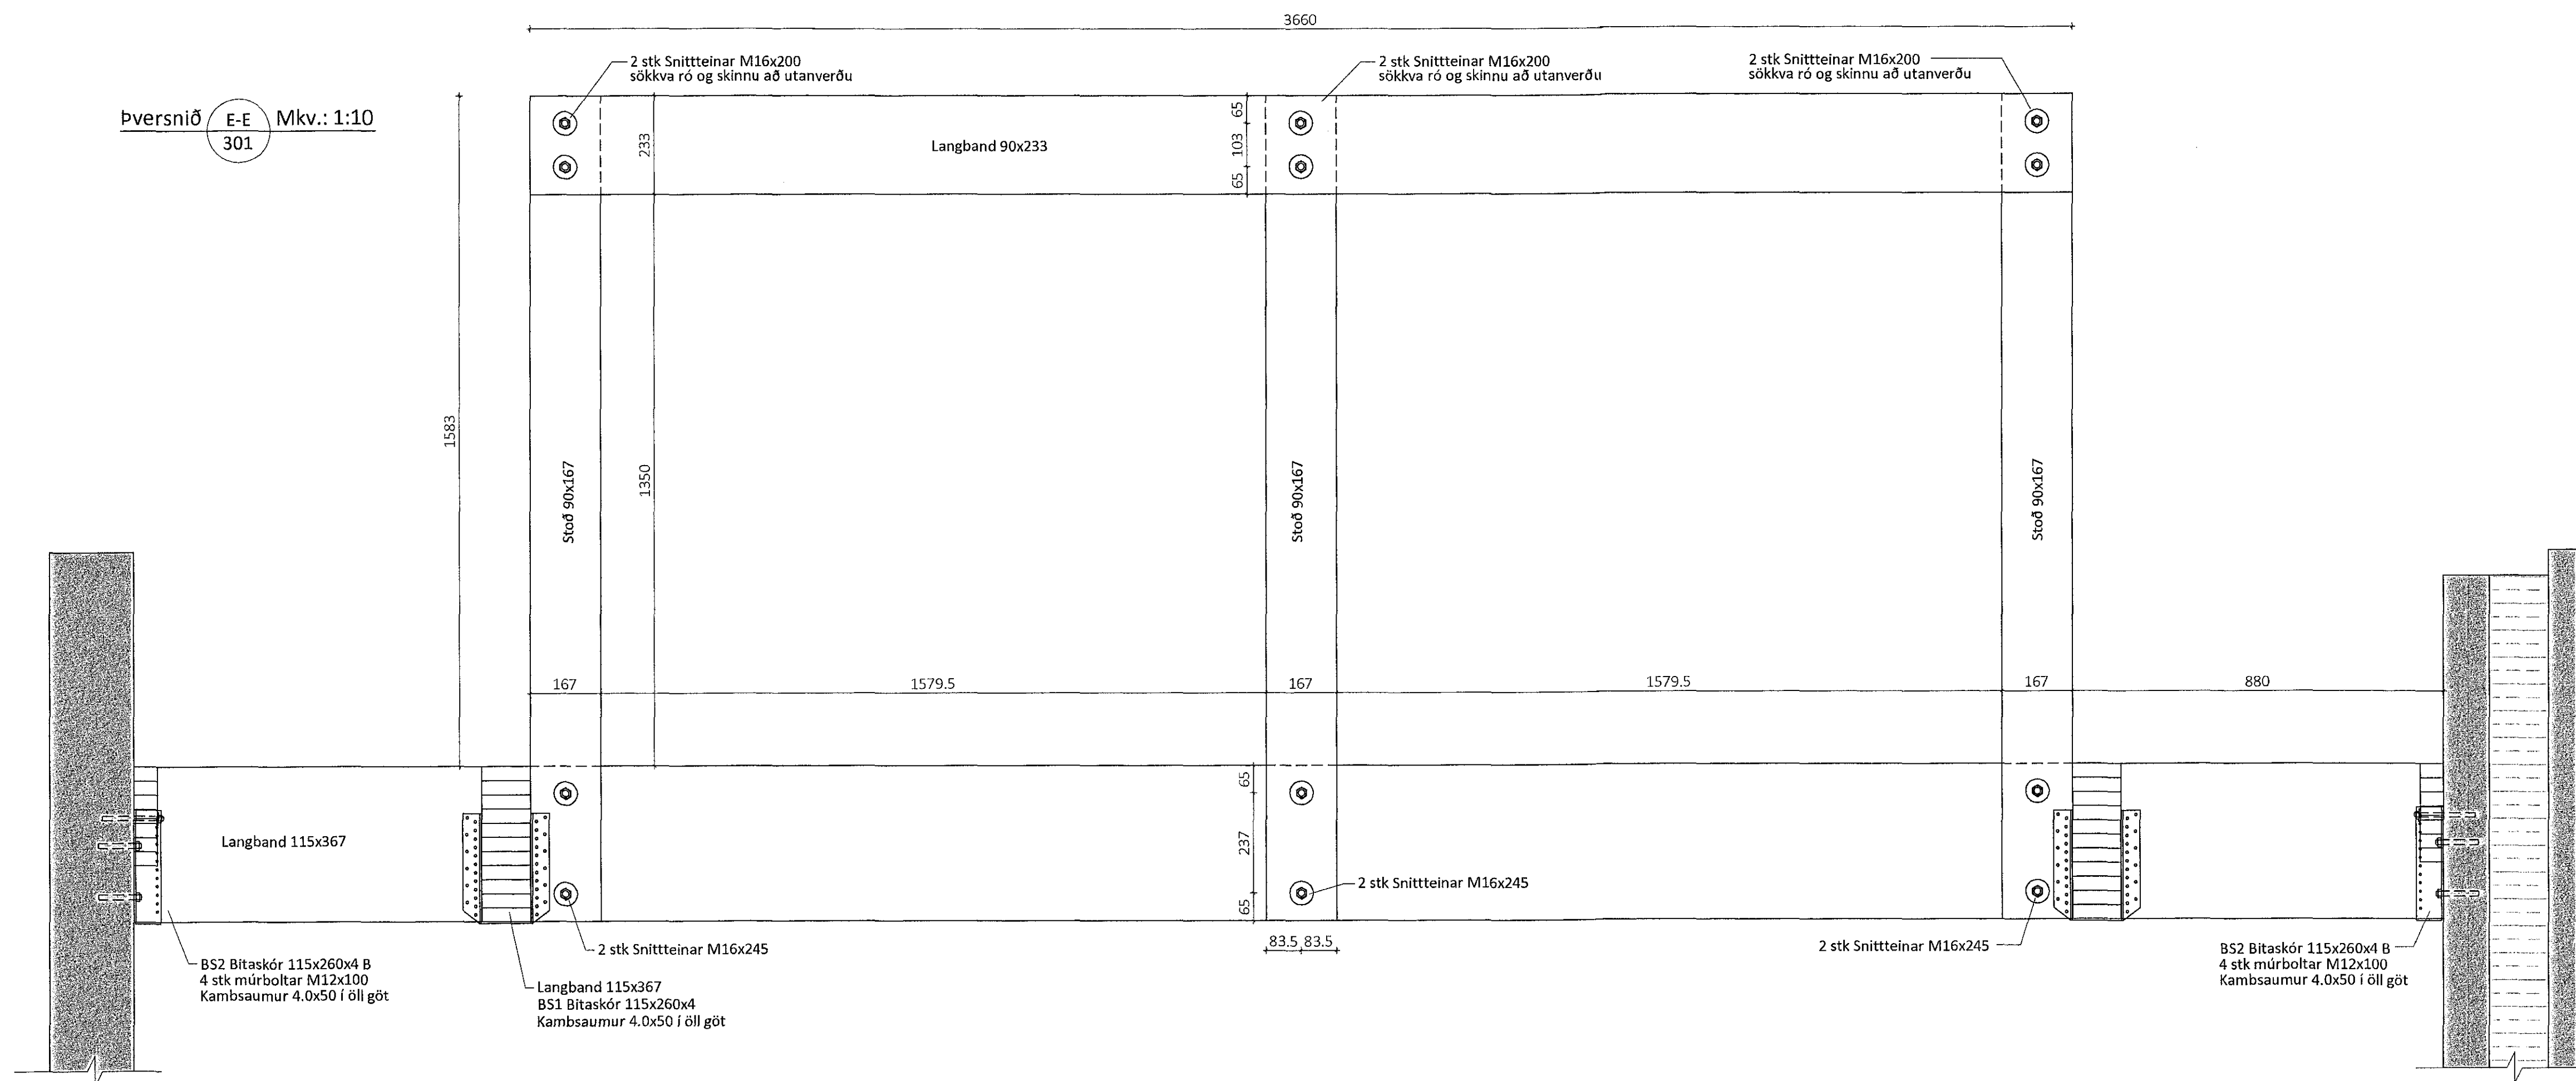


Samþykkt þann
04 AUG 2016
Byggingarfulltrúinn í Hafnarfirði
F.h. Sigurður Steinar Jónsson

Þversnið E-E Mkv.: 1:10
301

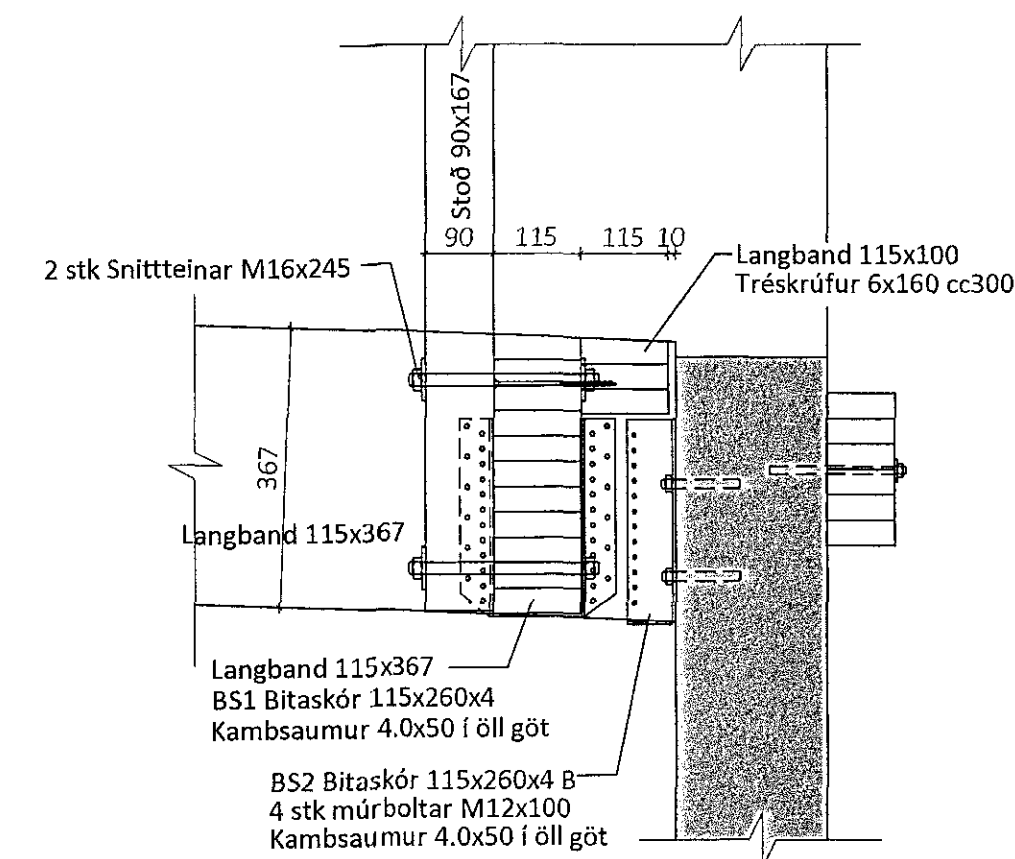

Sérmynd 6 Mkv.: 1:10
304

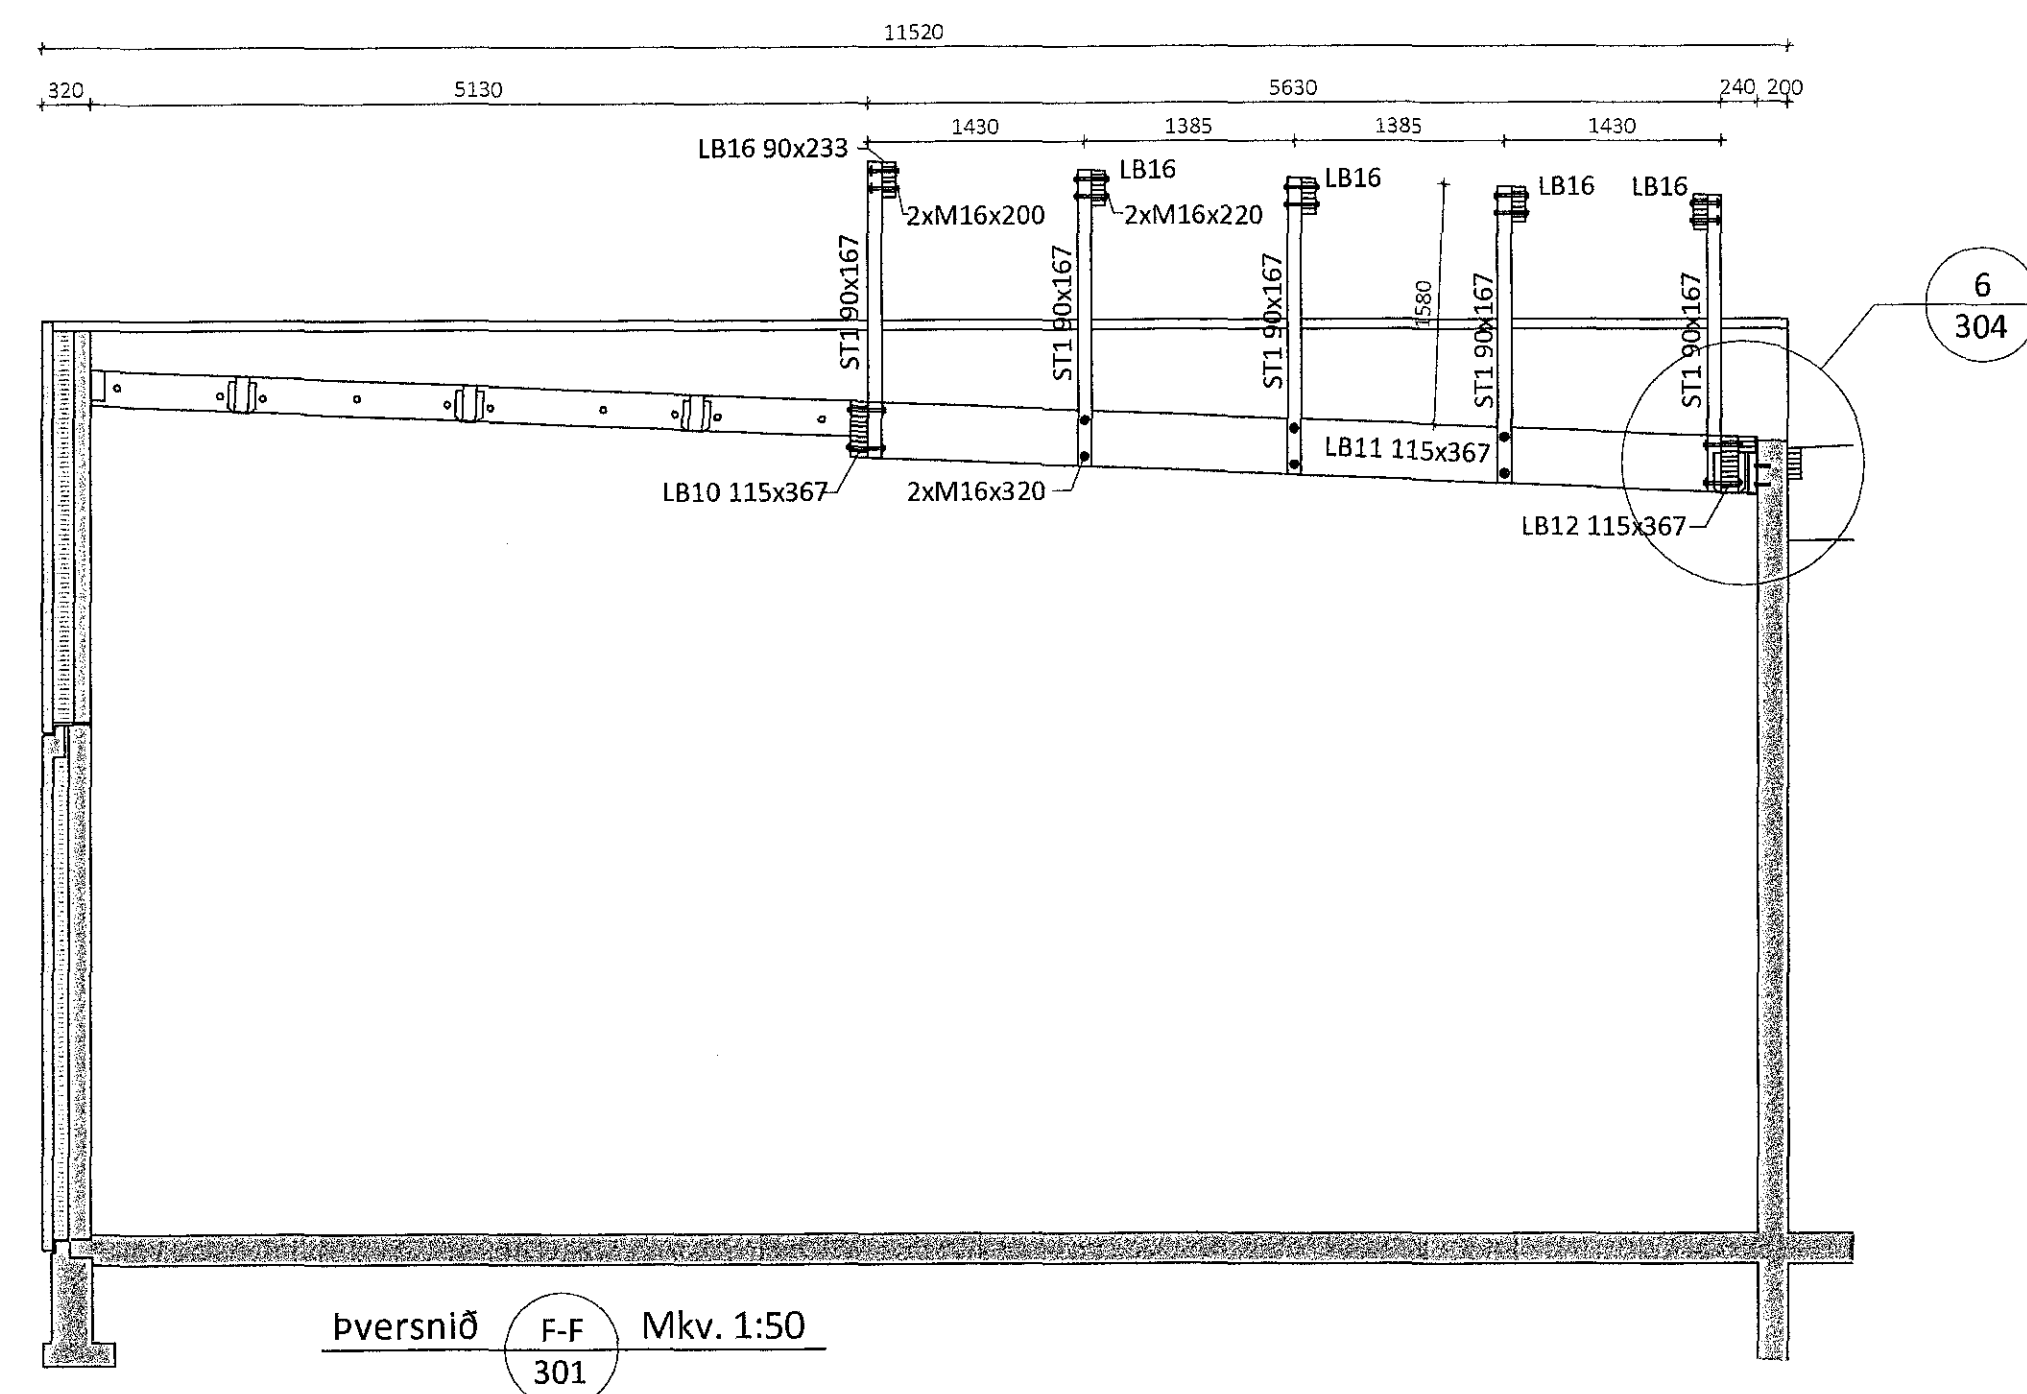

ÖLL AFNOT OG AFRITUN TEIKNINGAR AÐ HLUTA EÐA Í HEILD ER HÁÐ SKRIFLEGU LEYFI LÍMTRÉ VÍRNET EHF.

Númer	Dags.	Skýring breytingar	Br. af
MKV. 1:50, 1:10	DAGS. 20.5.2016	VERKNR. 2015100030	ÚTGÁFA NR. 1
TEIKN. KB	REIKN. KB	YFIR. KB	NR. TEIKNINGAR
HEITI VERKS: Stapahraun 11-12		NAFN HÖNNUÐAR Bjarni Ingbergsson byggingateknifráeðingur B.Sc. kt. 090861-2729 - bjarni@limtrevirnet.is	304
HEITI TEIKNINGAR Þversnið Sérmyndir		ÁRITUN HÖNNUÐAR ÁRITUN SAMRÆM.HÖNNUÐAR	DAGS. ÁRITUNAR 23/8/16 DAGS. ÁRITUNAR

XXXX.DWG