
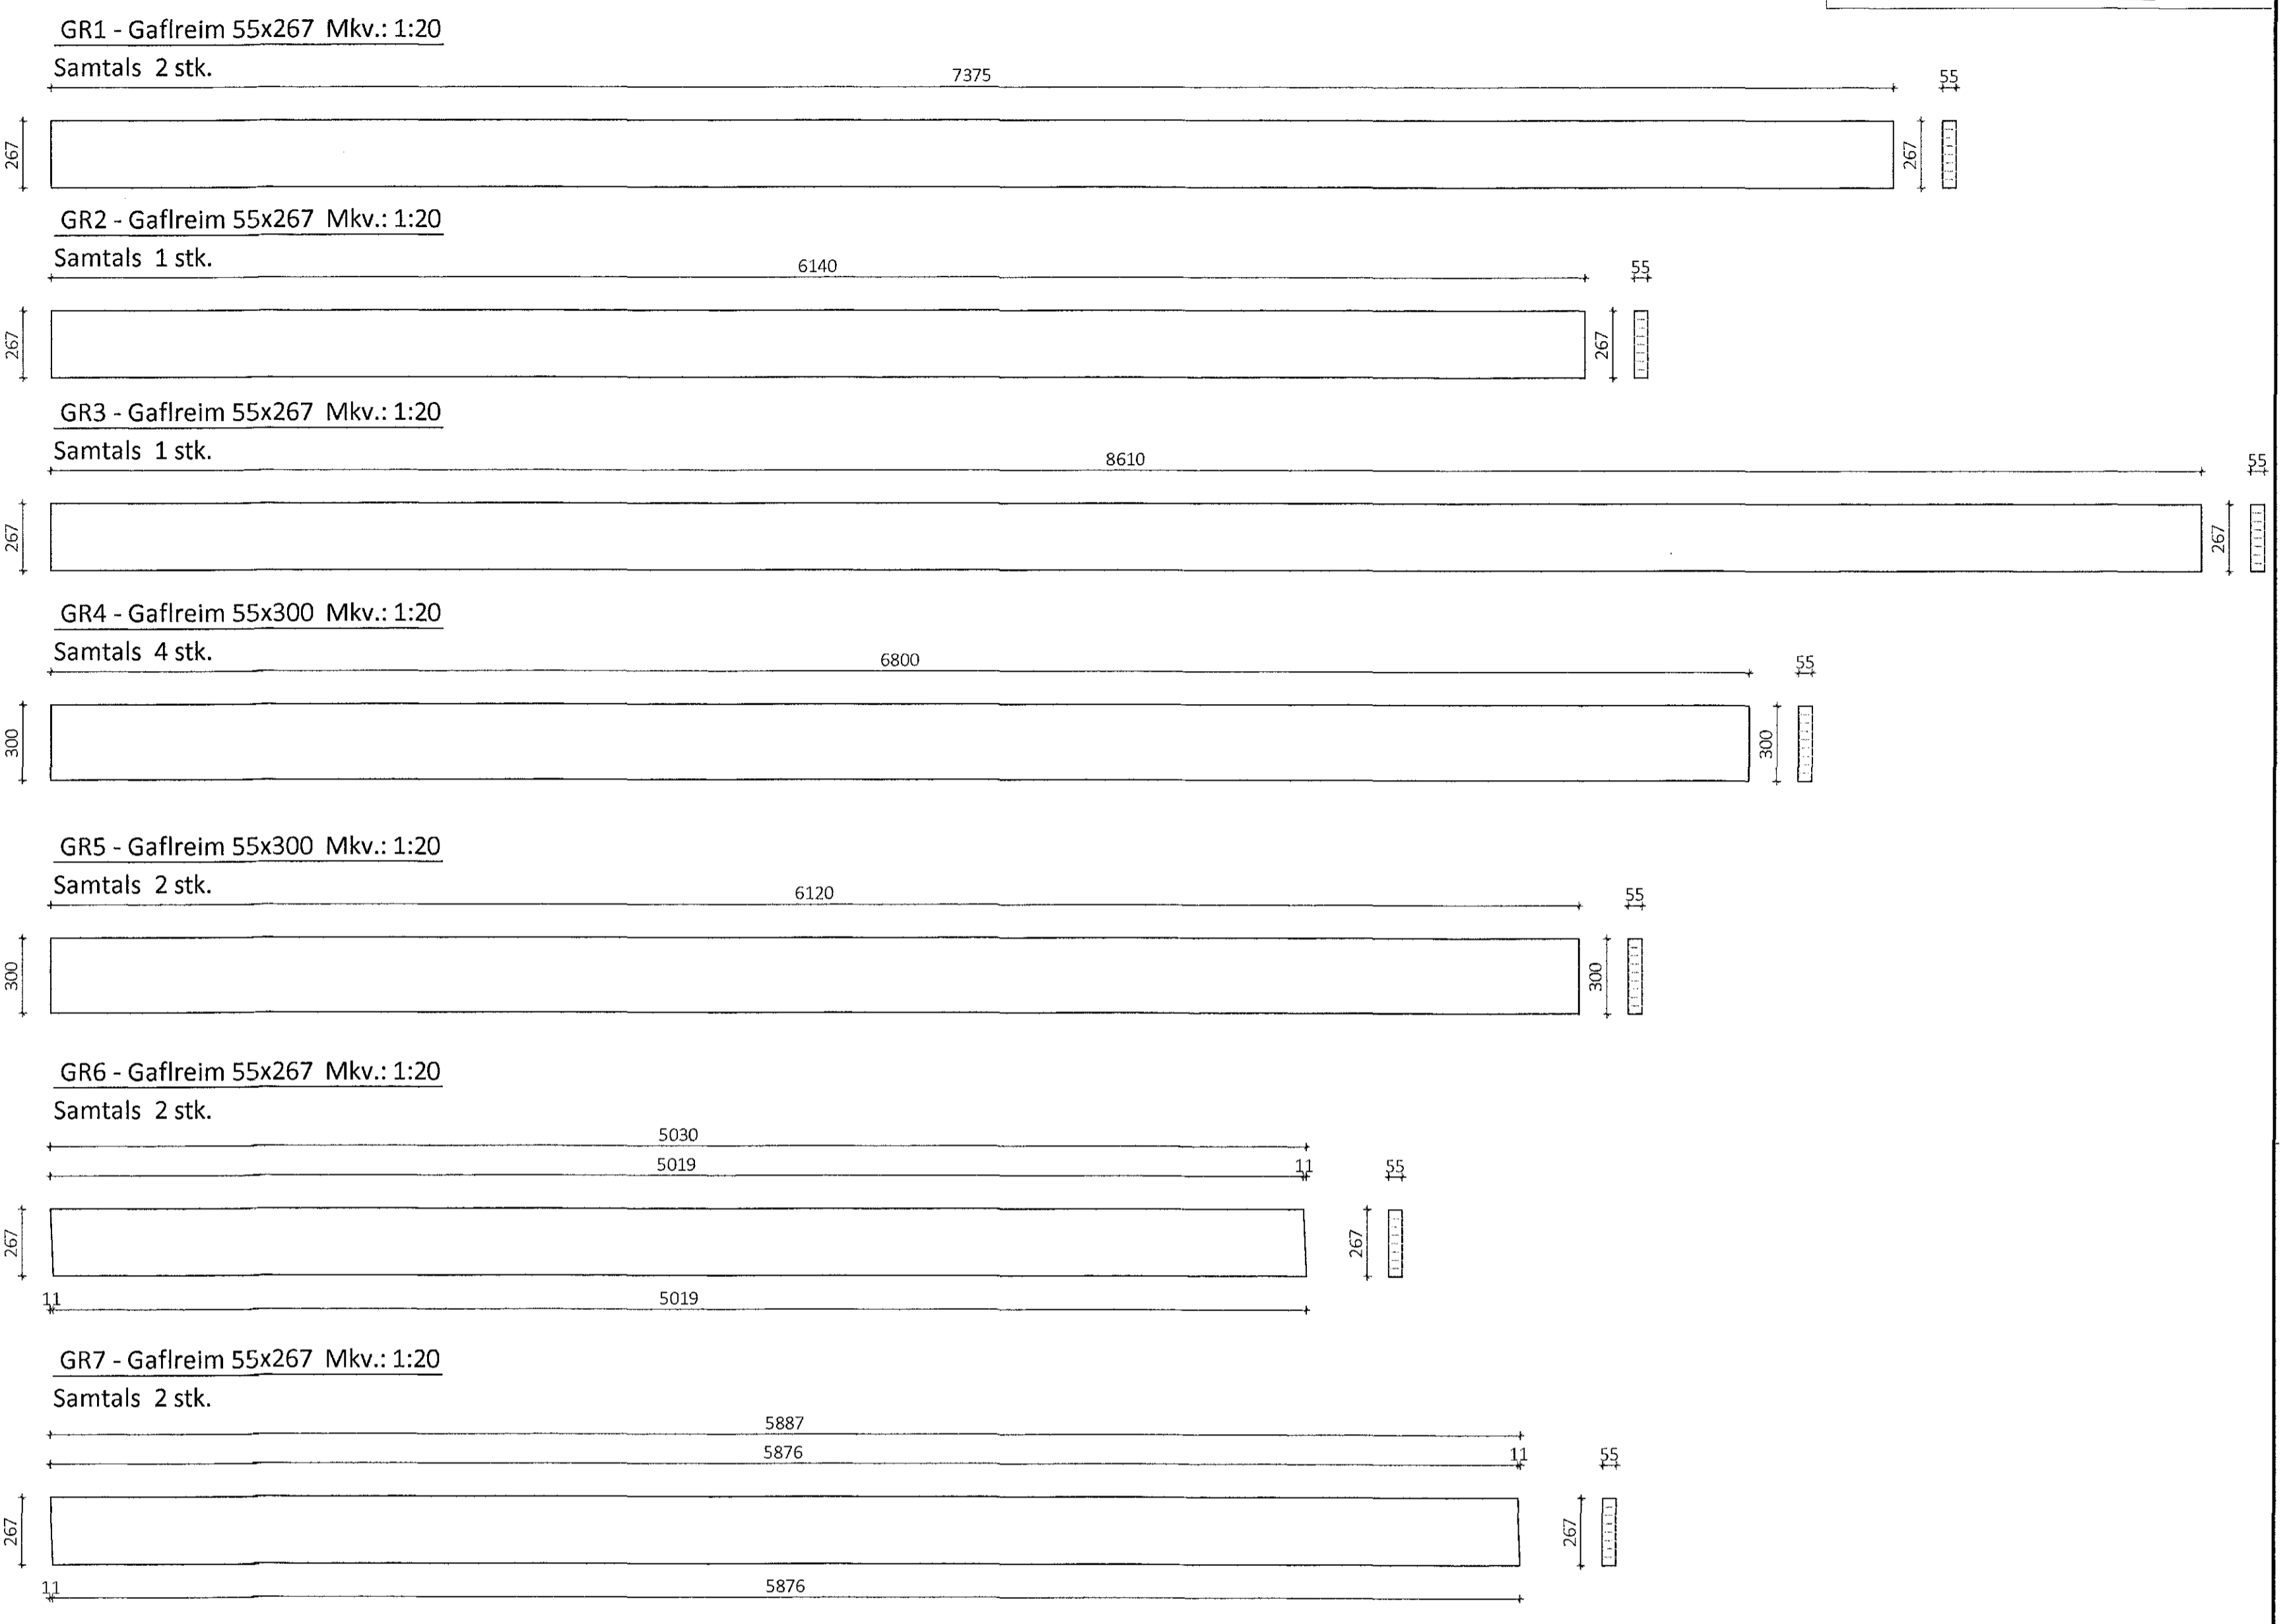


Samþykkt þann
04 AUG 2016
Byggingarfulltrúinn í Hafnarhúsi
F.H. Sigurður Steinar Jónsson

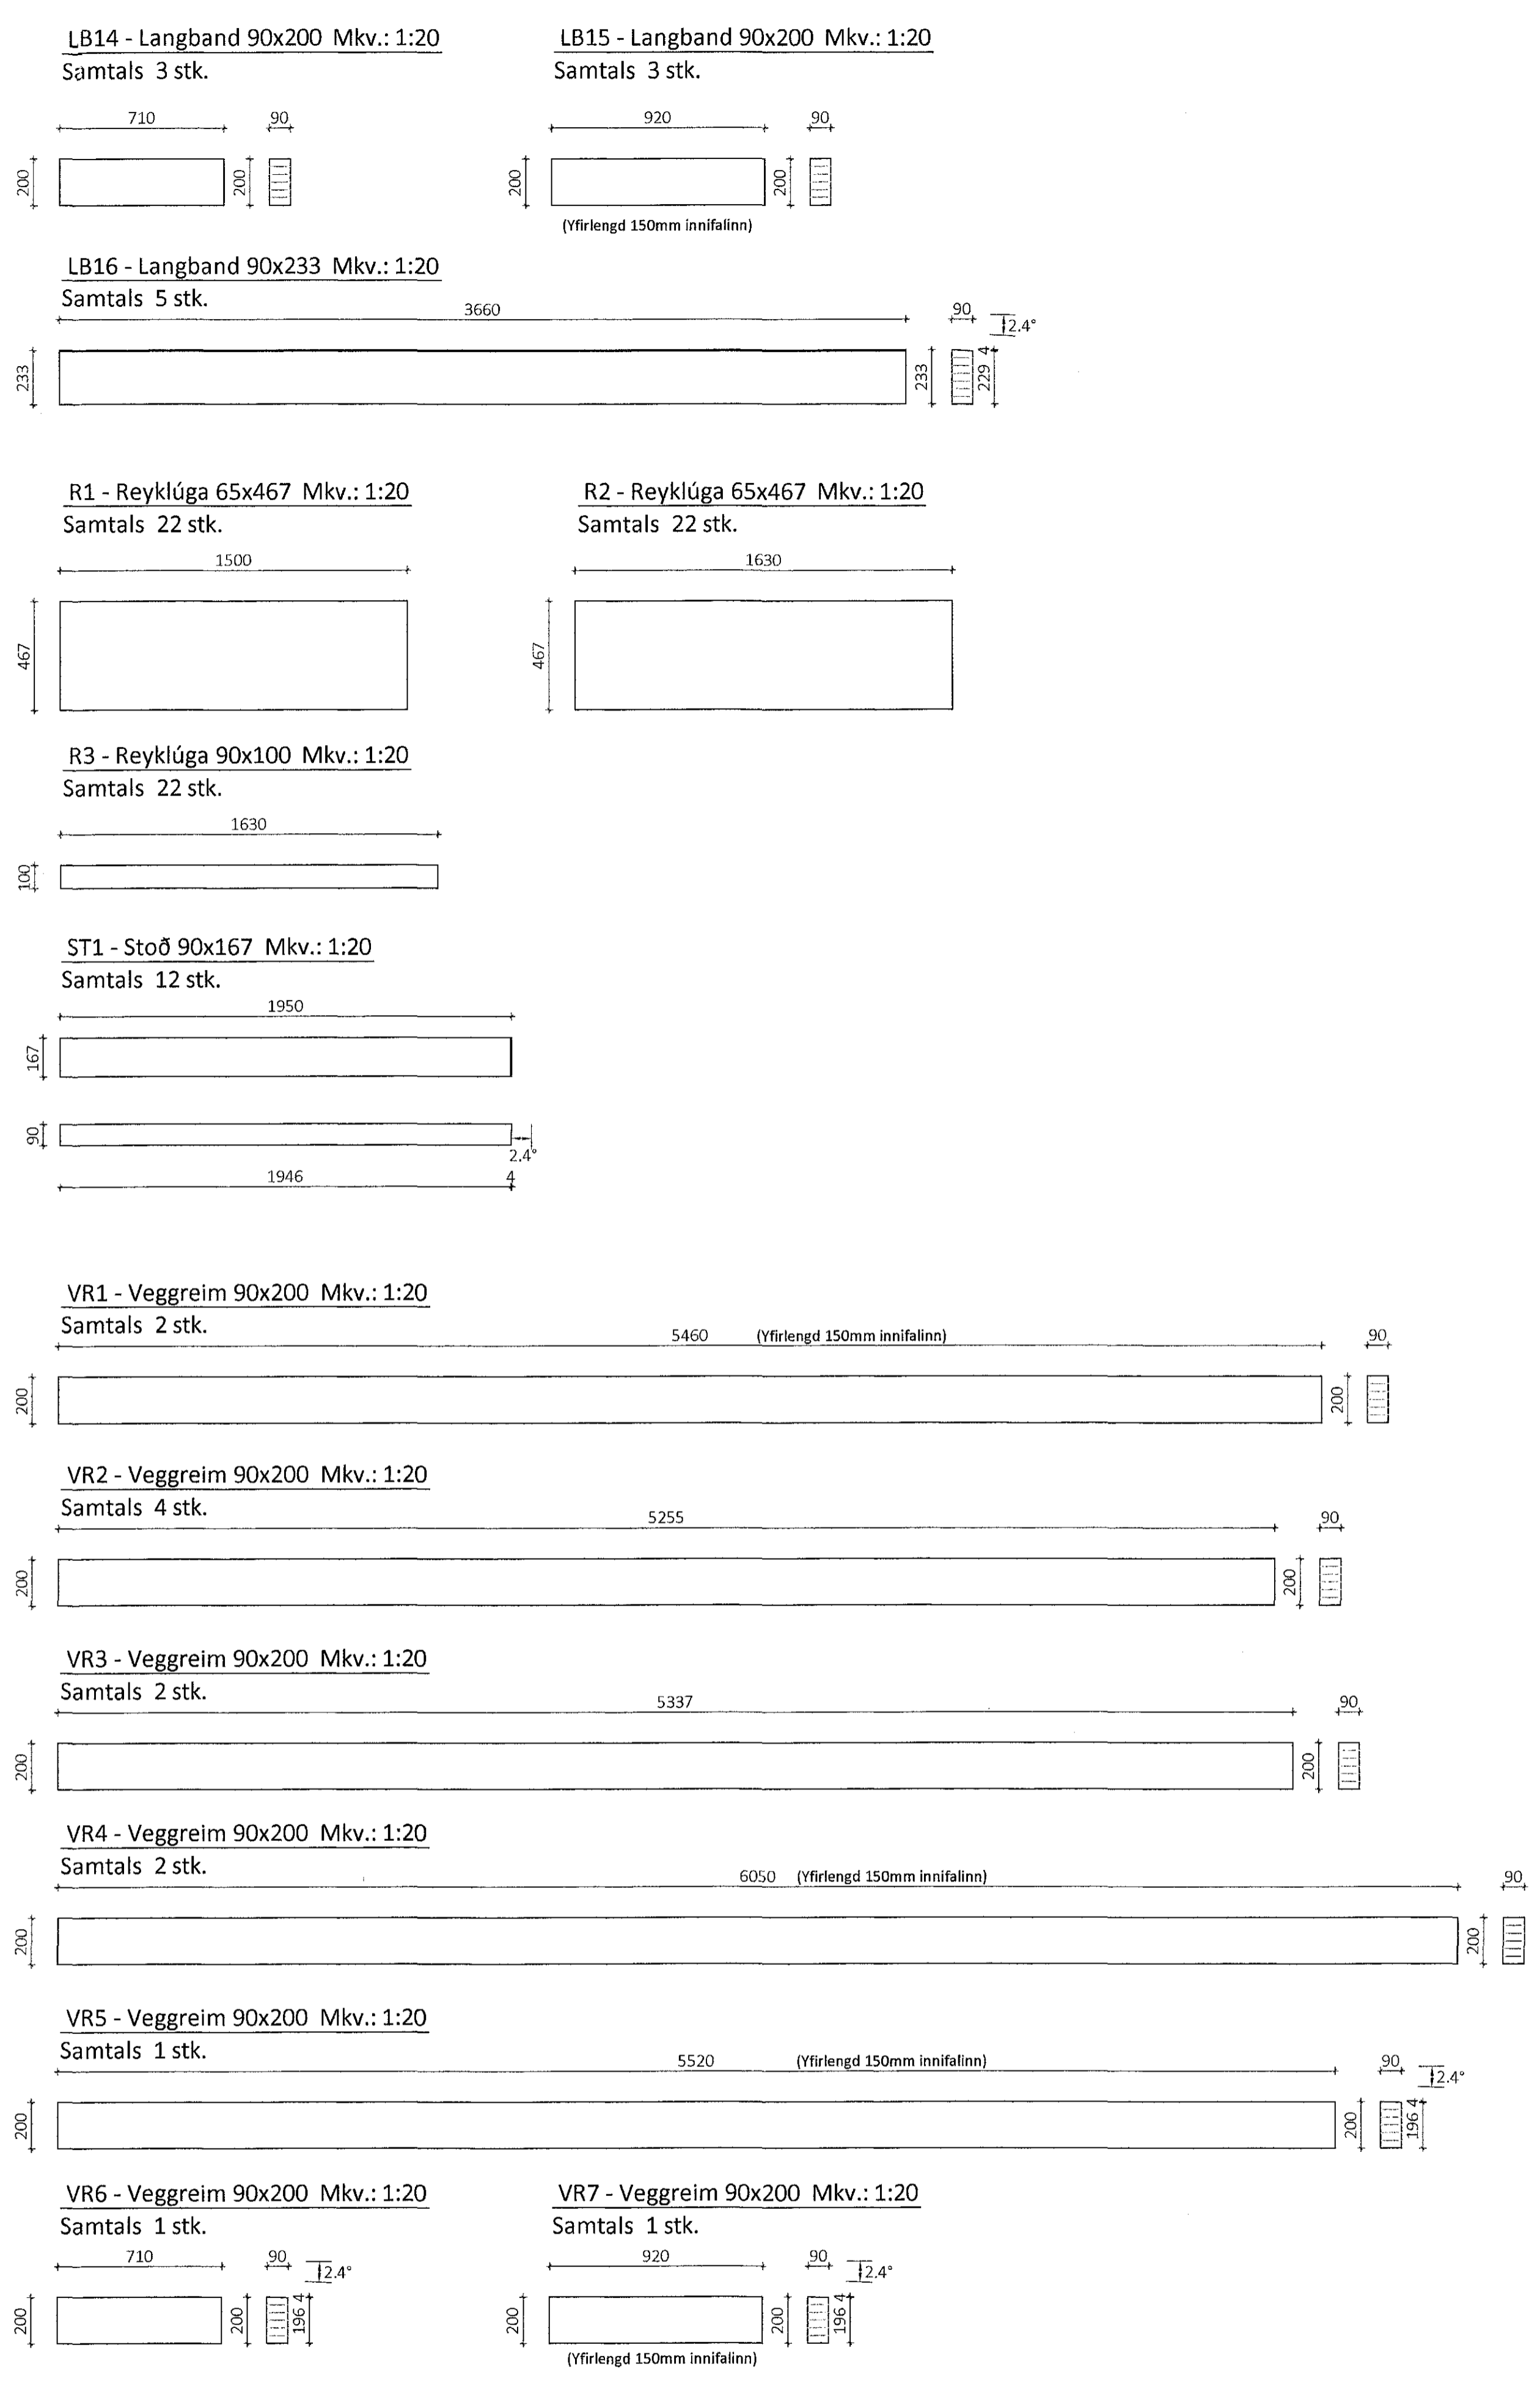

ÖLL AFNOT OG AFRITUN TEIKNINGAR AD HLUTA EDA Í HEILD ER HÁÐ SKRIFLEGU LEYFI LÍMTRÉ VÍRNET EHF.

Númer	Dags.	Skýring breytingar	Br. af

	MKV.	DAGS.	VERKNR.	ÚTGÁFA NR.
	1:20	20.5.2016	2015100030	1
	TEIKN.	REIKN.	YFIRF.	NR. TEIKNINGAR
	KB	KB		382
HEITI VERKS: Stapahraun 11-12		NAFN HÖNNUÐAR Bjarni Ingibergsson byggingateknifræðingur B.Sc. kt. 030851-2729 - bjarni@limtrevirnet.is		DAGS. ÁRITUNAR 27/8 2016
HEITI TEIKNINGAR Límtre framleiðsluteikningar		ÁRITUN HÖNNUÐAR 		
		ÁRITUN SAMRÆM. HÖNNUÐAR		DAGS. ÁRITUNAR