15.07.16 1604313

Samþykkt þann
04 AUG 2016
Byggingarfulltrúinn í Hafnarfirði
F.h. Sigurður Steinar Jónsson




Grunnmynd sökkla
1:50




G1 101 102 1:10

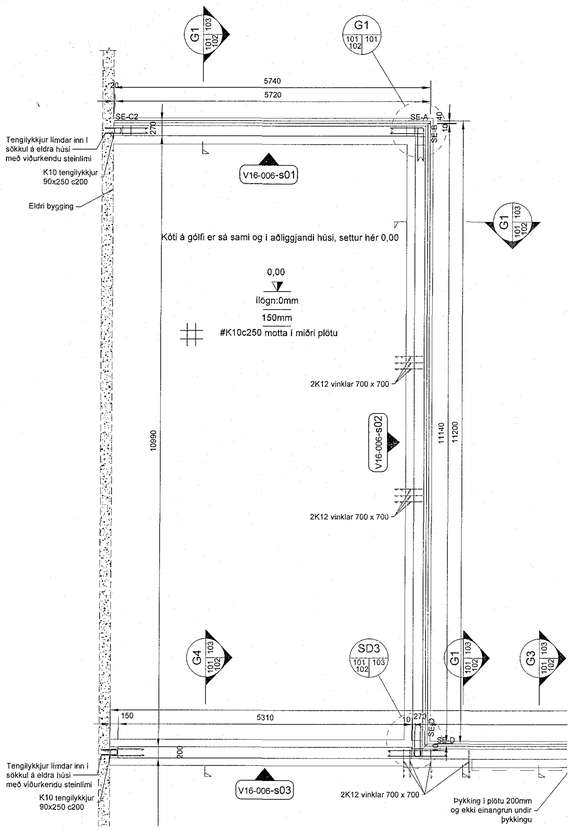


G2 101 102 1:10

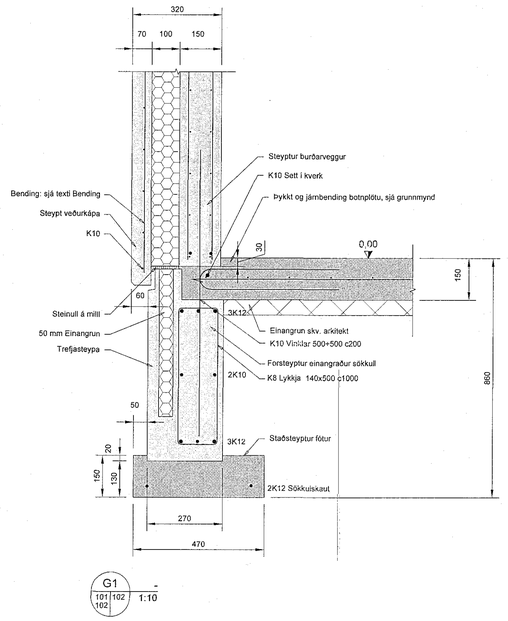


G3 101 102 1:10

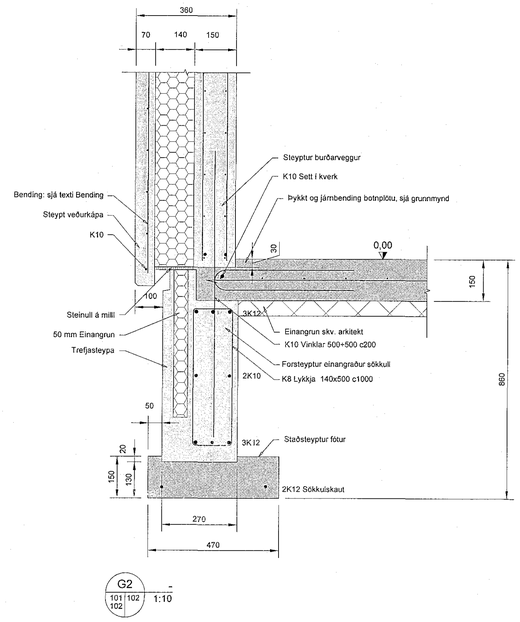


Grunnmynd sökkla
1:50

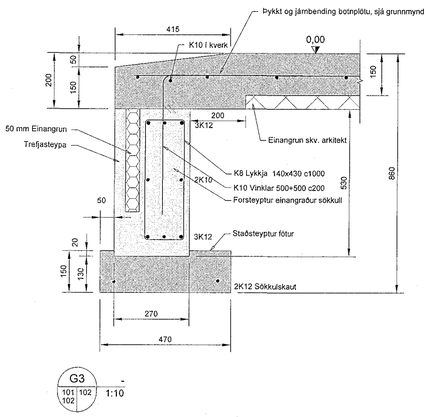


G4 101 102 102 1:10



Kennimynd
1:500

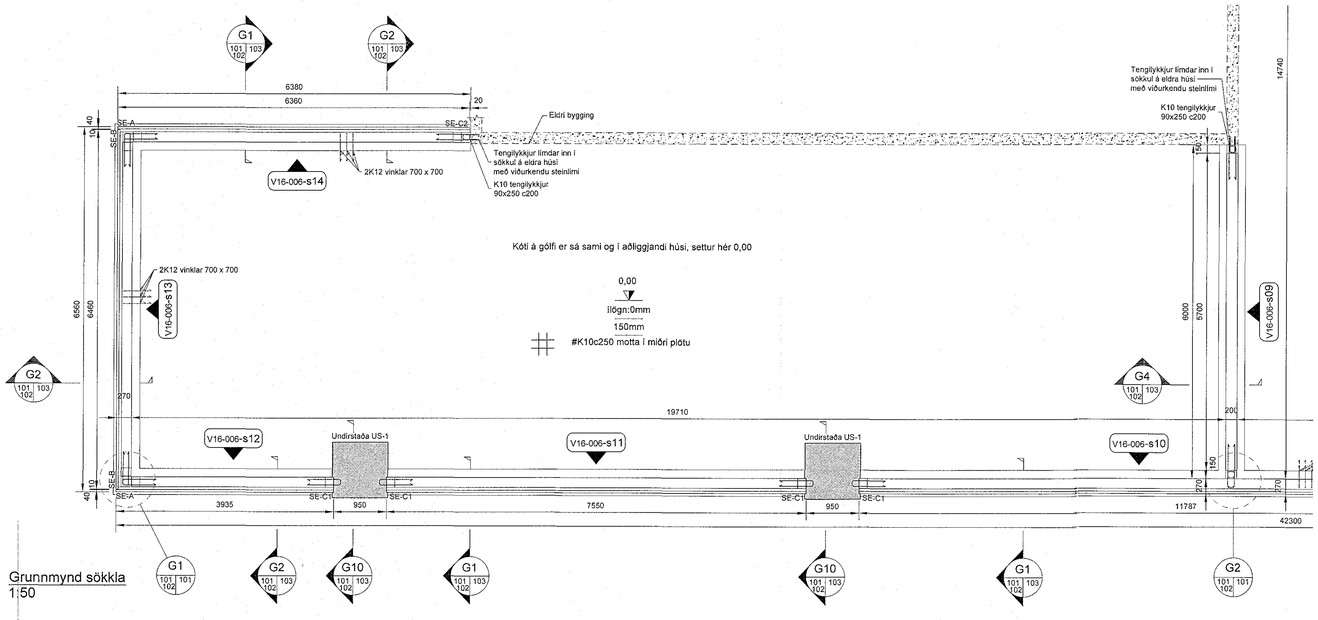Öll mál eru í mm, hæðarkótar í m

| Útgáfa: | Skýring: | Dags. | Hannað: |
|---|---|---|---|
| B01 | Byggingarteikning | 20.05.16 | BH/GK |

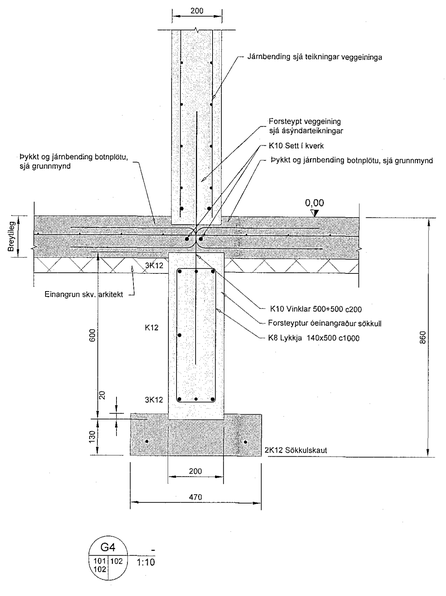Dags. undirskriftar: 27.05.16
Nafn og kt. hönnunarstjóra: Ívar Örn Guðmundsson kt.130865-3489
Undirskrift hönnunarstjóra:


BM-VALLÁ
smellinn FORSTEYPT EININGAHÚS
Kt. 450910-0680 ~ Bílshöfða 7 ~ 110 Reykjavík ~ Sími:412-5000 ~ Fax:412-5001

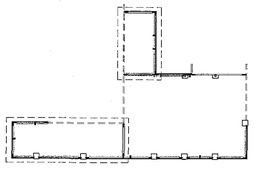Nafn hönnuðar:
Bergþór Helgason Kt. 270474-4899 Netfang: beggi@bmvalla.is
Guðjón Kjartansson Kt. 1041060-7219 Netfang: gudjonk@bmvalla.is
Undirskrift og kt. hönnuðar: BM Vallá Bergþór Helgason 270474-4899


| Blaðastærð: | M.kv.: | Teiknað: | Dags.: | Yfirfarið: |
|---|---|---|---|---|
| A1 | 1:50 1:10 | GK | 23.05.2016 | |

Verk:
Stapahraun 11 - 12, Hafnarfirði
Iðnaðarhús - burðarþol
Grunnmynd sökkla
Deili og snið

Teikning nr.: B102
Vkr.: V16 - 006