
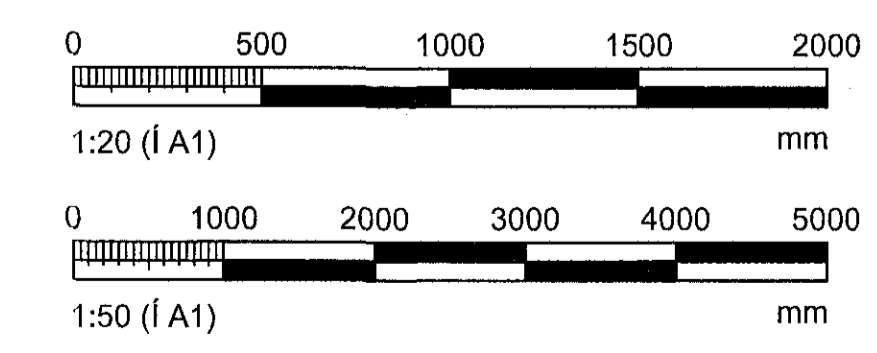
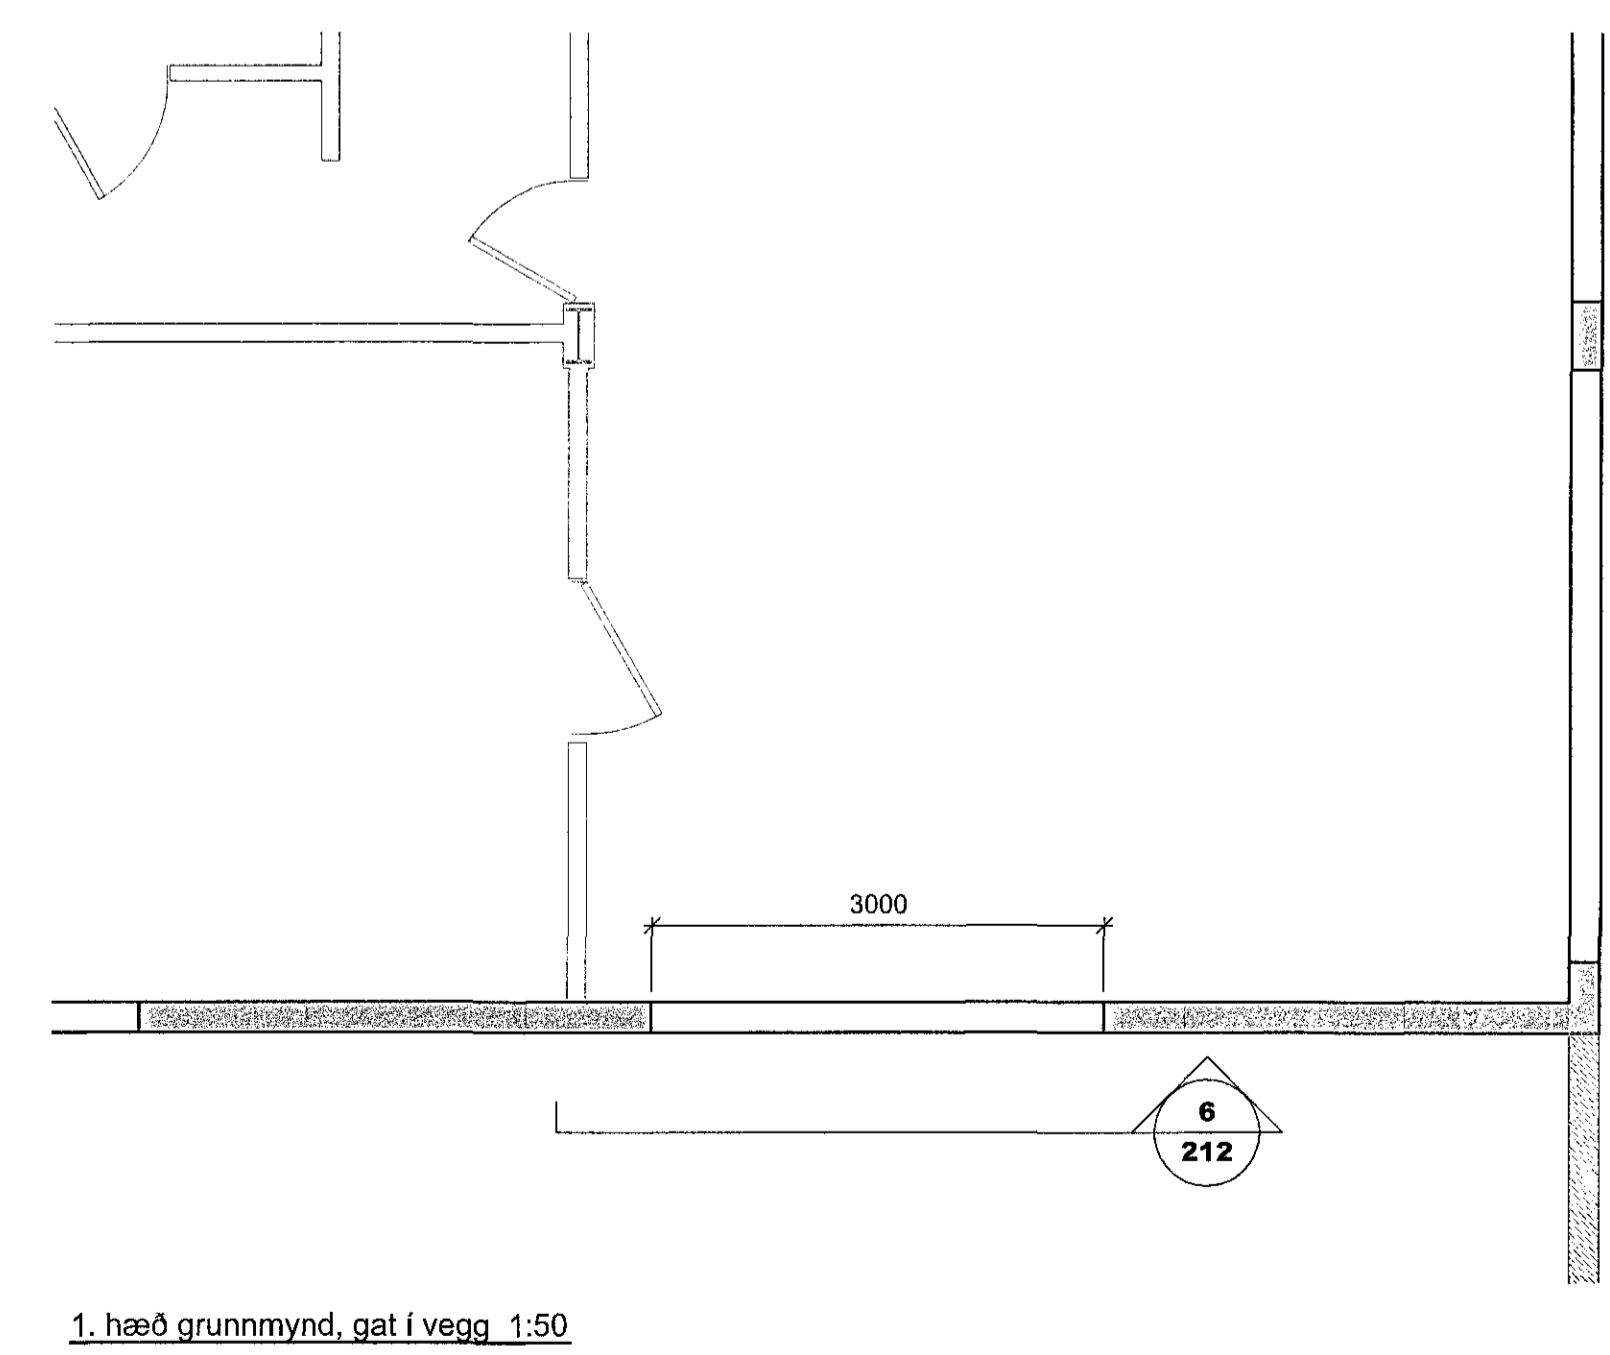
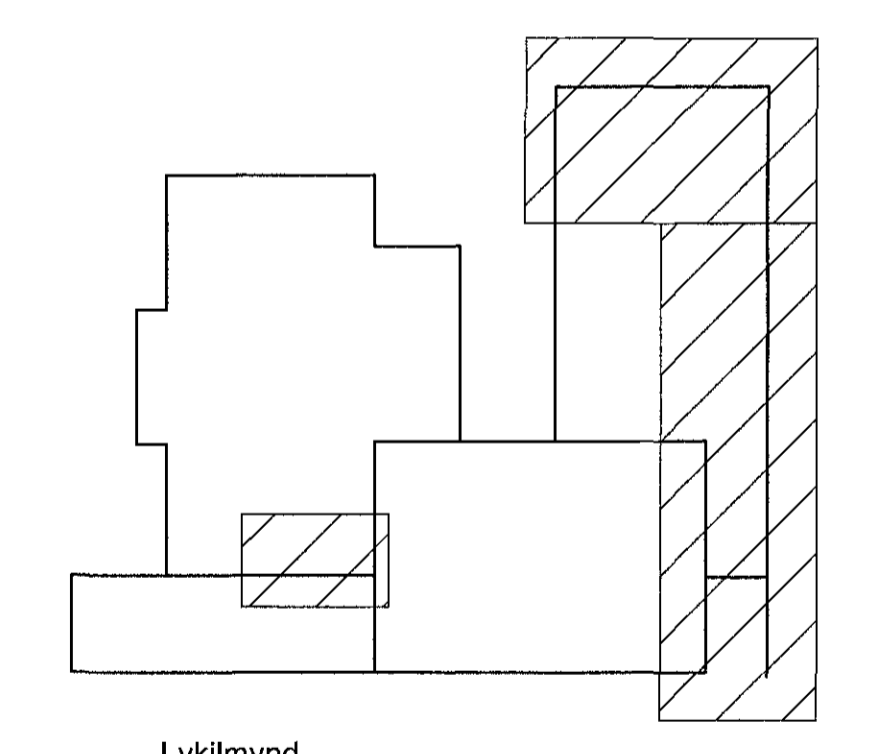
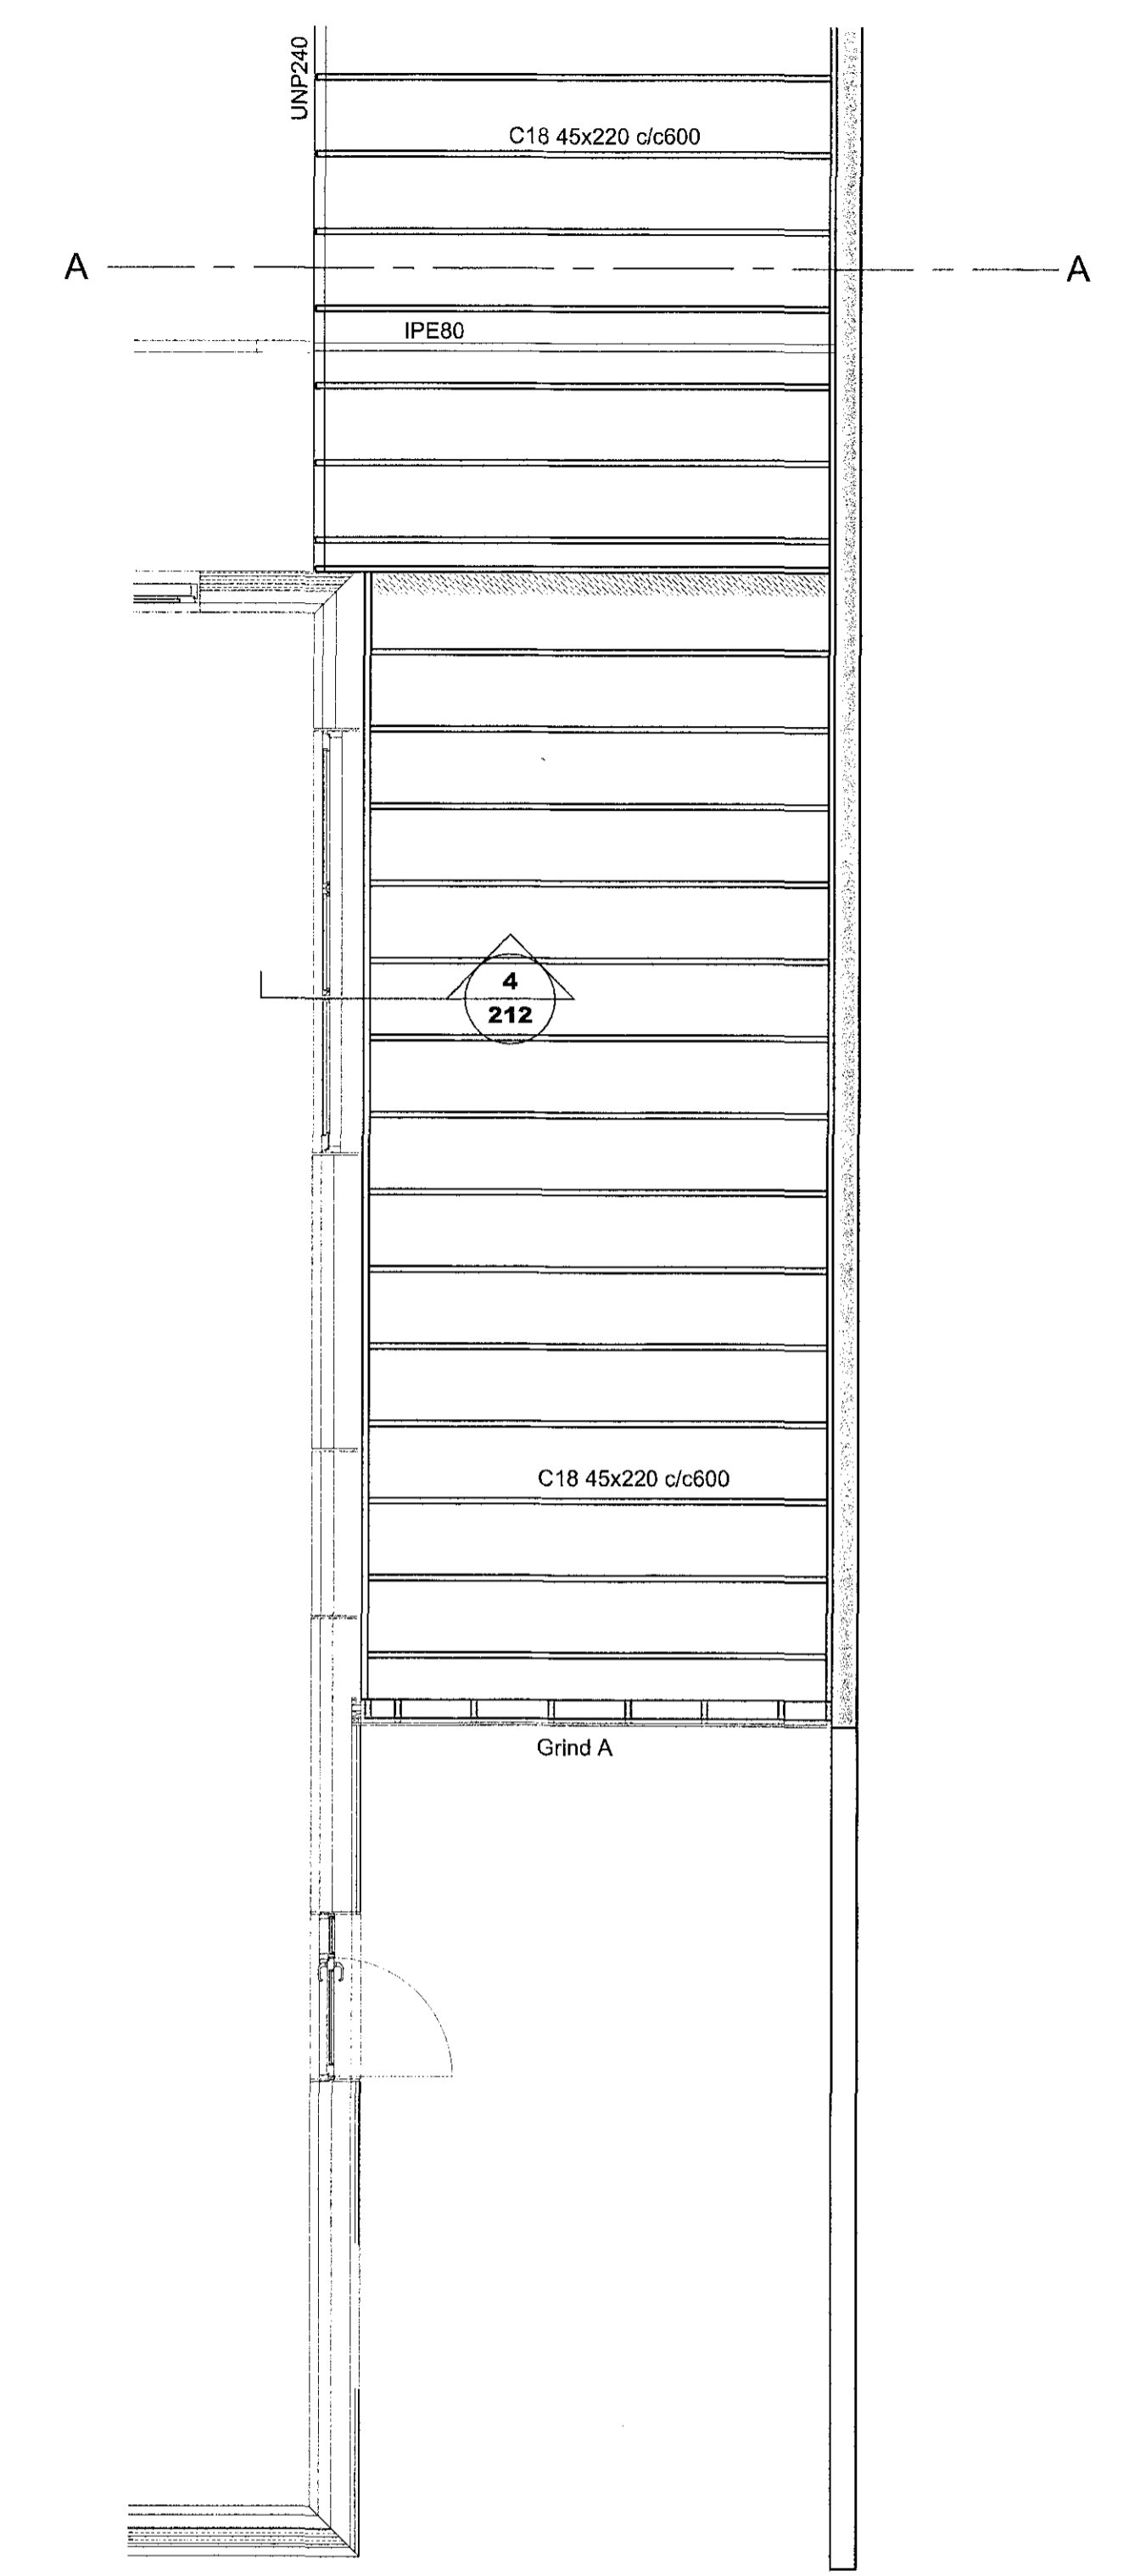


13.07.16 1604313

Samþykkt þann
04 AUG 2016
Byggingarfulltrúinn í Hafnarfóli
F.h. Sigurður Steinar Jónsson

DAÐI:	NR:	BREYTINGAR:	EMBL:

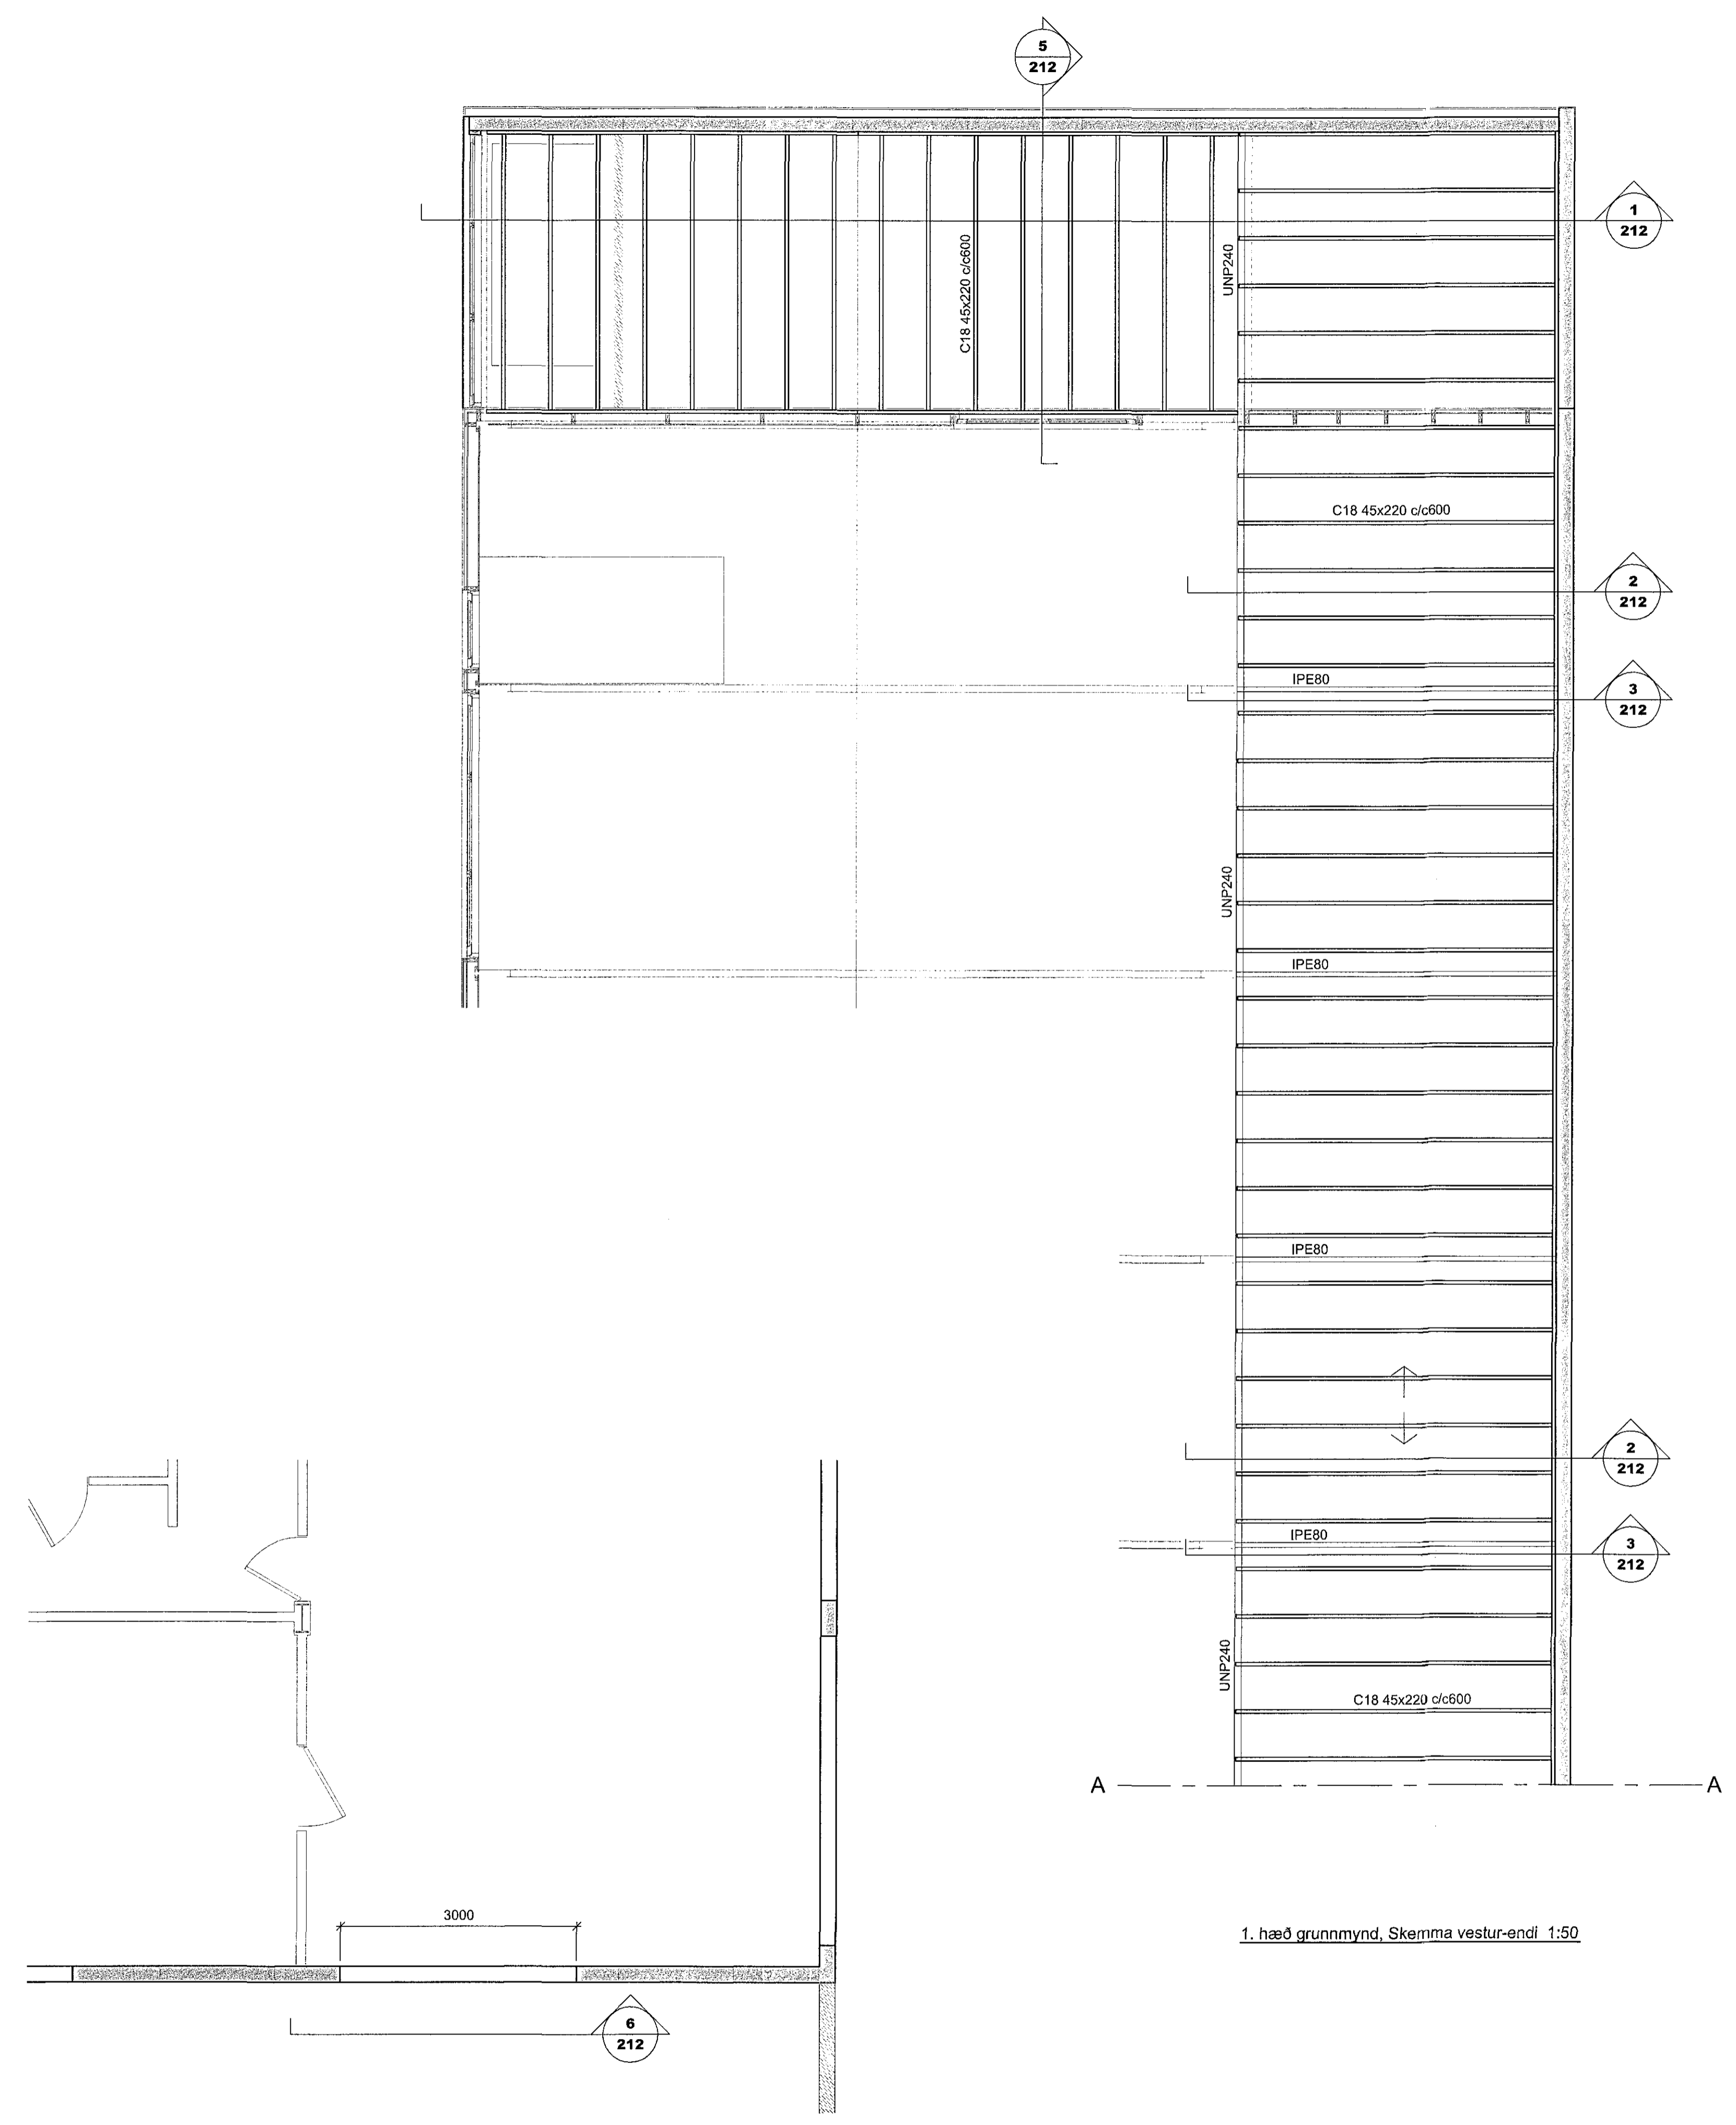

SKYRINGAR SJÁ TEKN. NR. 200

VERKFRÆÐIÞJÓNUSTAN EHF

SKIFAN 10 · 101 RÖDULINJUR · Sími 517 8000 · NETFANG: vkk@vkk.is

Stapahraun 11-12
Hafnarfóli

BYGGINGARFRÆÐI:	BYGGINGARFRÆÐI:	BYGGINGARFRÆÐI:	BYGGINGARFRÆÐI:

Burðarvirki:
Veggir og þakvirki.
Grunnmynd og síki

SKYRIR:	SKYRIR:	SKYRIR:	SKYRIR:

23.05.2016 211

211

Övervefni 10105-05 Stapahraun 11-12 Tek. kaffli03 TekningarBakki021 Stapahraun 11.dwg
 24.5.2016 12:36:17