



# STAPAHAUN 11-12

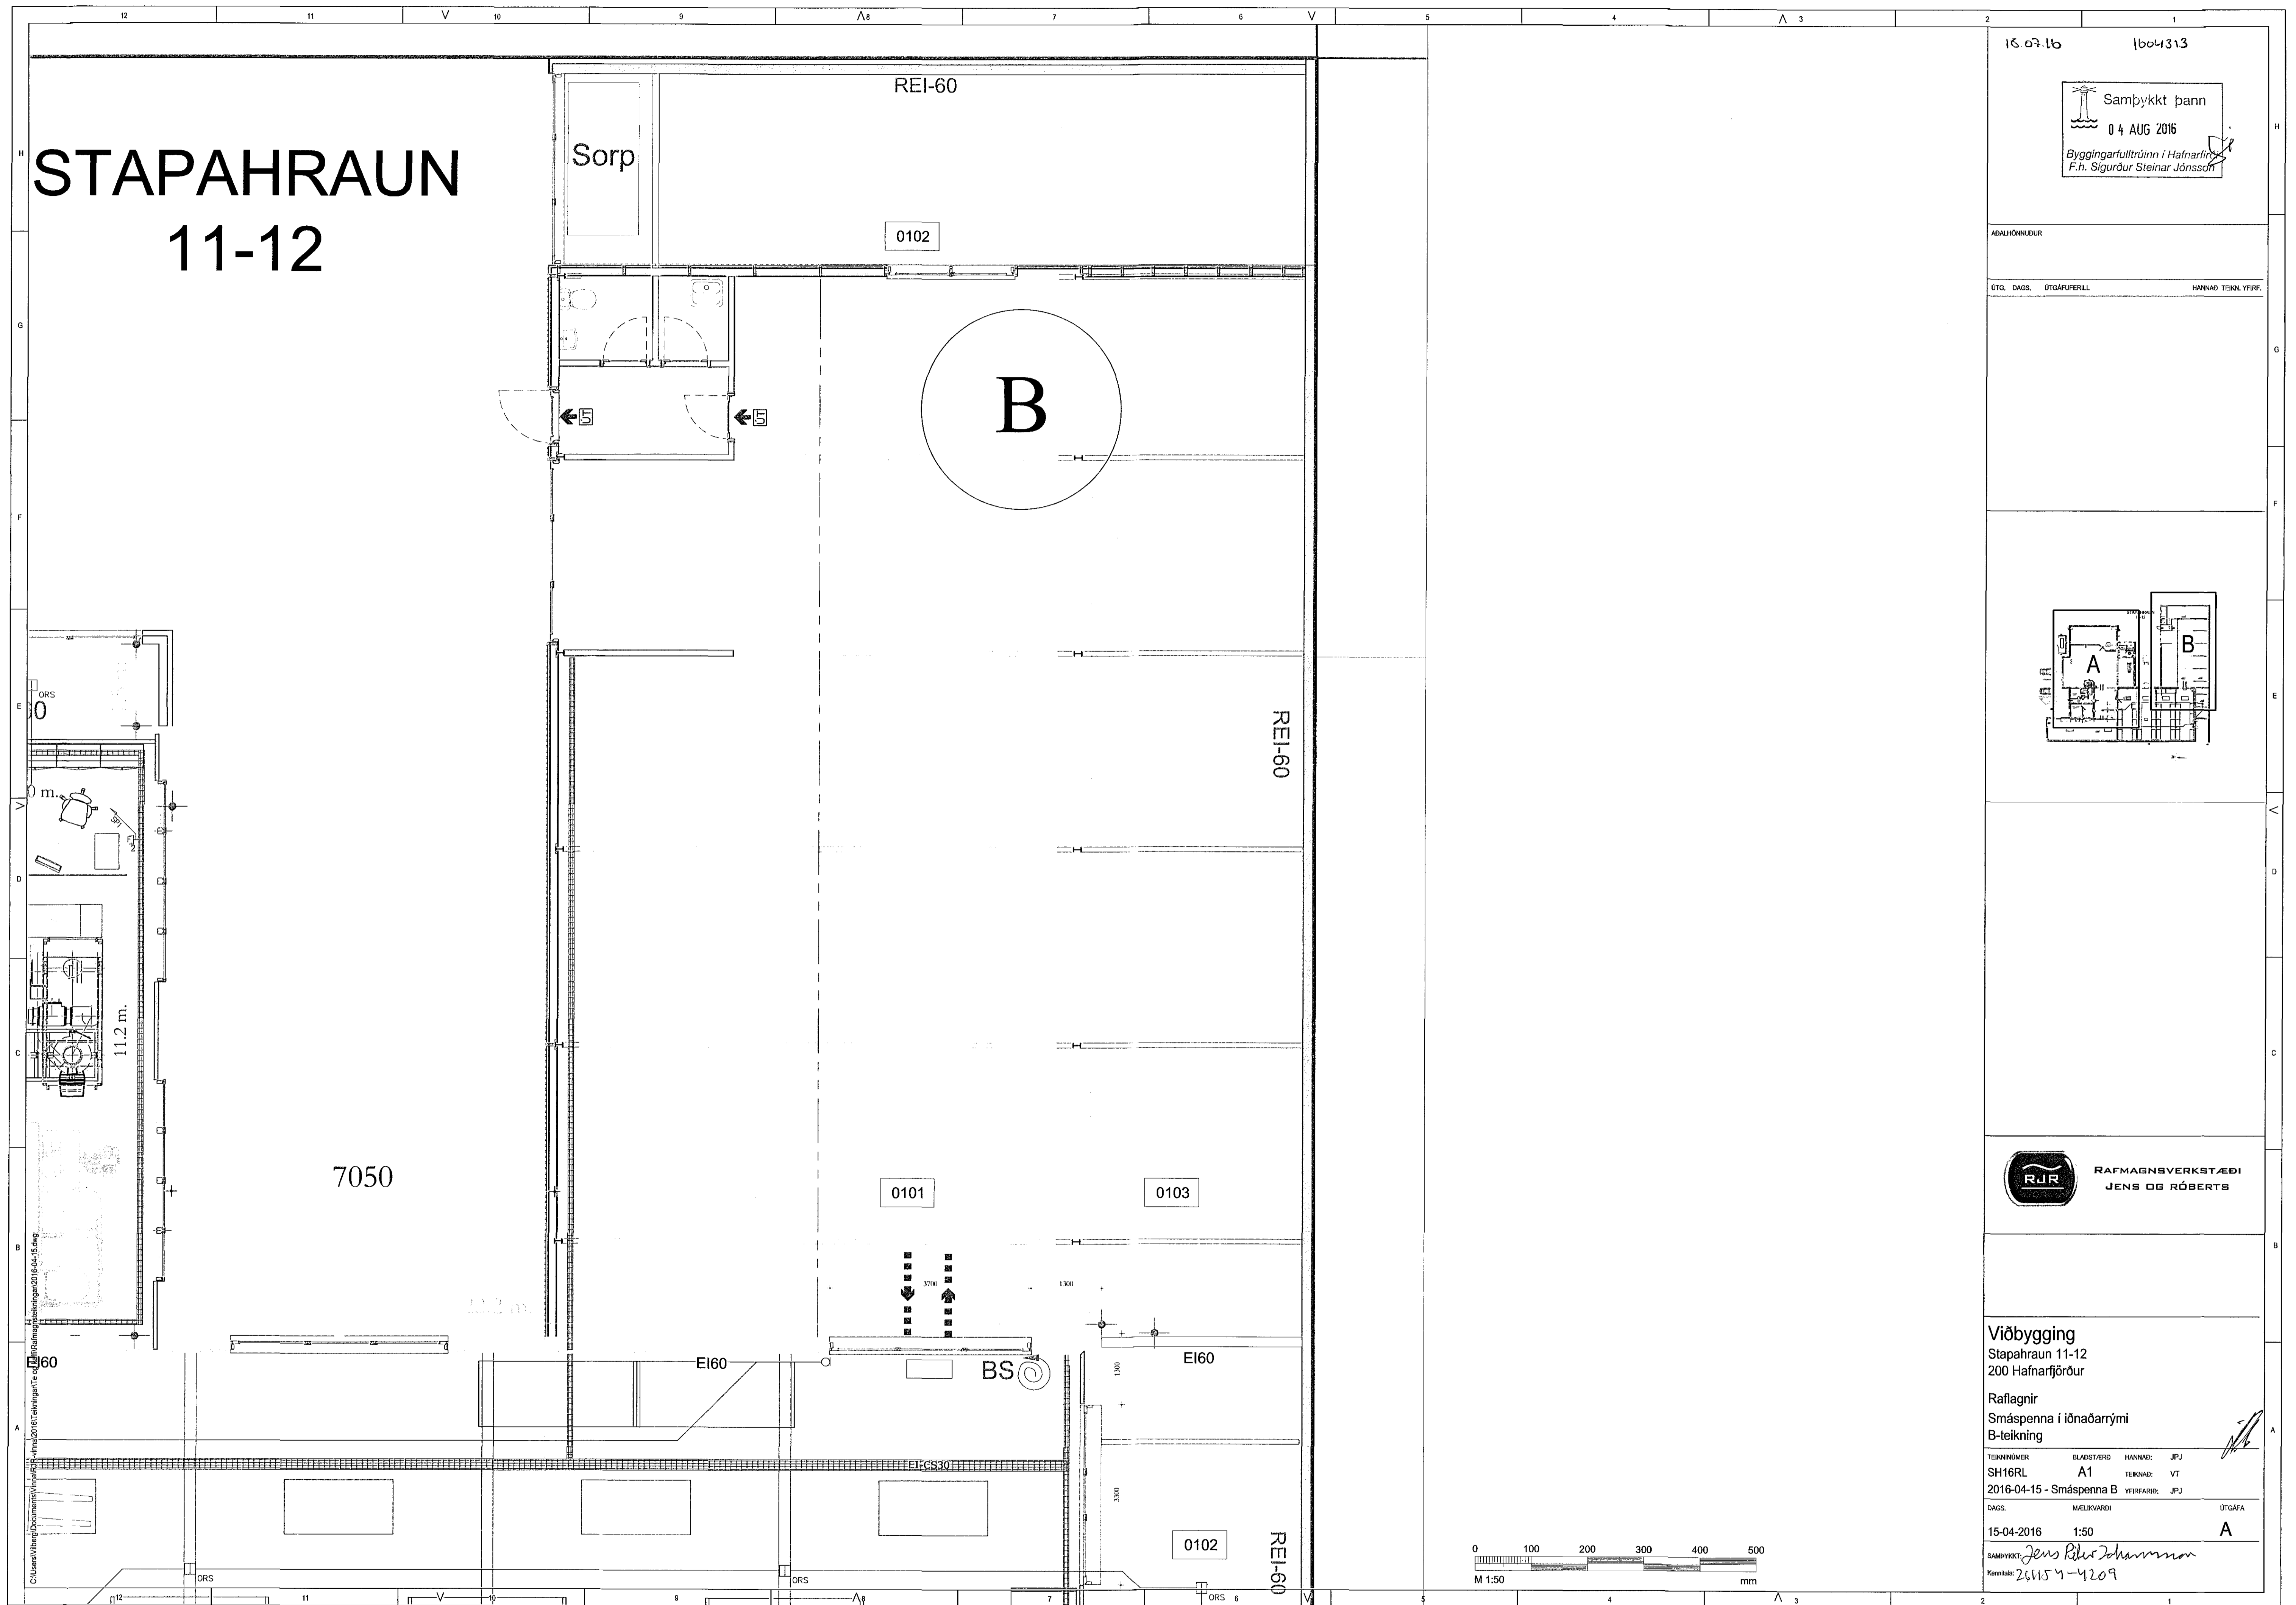

16.07.16 1604313

Sambýkkt þann  
04 AUG 2016  
Byggingarfulltrúinn í Hafnarfirði  
F.h. Sigurður Steinar Jónsson

ADALHÖNNUNUR  
ÚTG. DAGS. ÚTGAFUFERILL HANNAÐ TEKN. YFIRF.

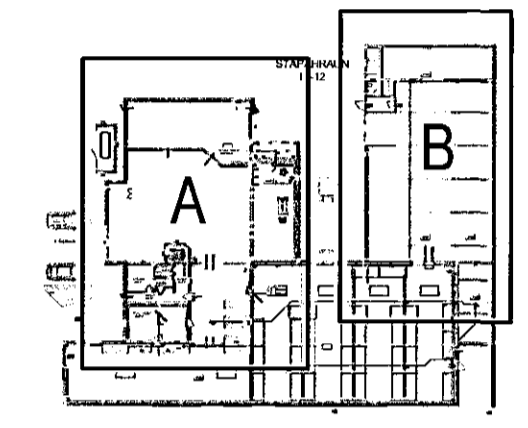

Viðbygging  
Stapahraun 11-12  
200 Hafnarfjörður

Rafleggir  
Smáspenna í iðnaðarrými  
B-teikning

TEKNIKNUMER	BLAÐSTAFUR	HANNAÐ	JPU
SH16RL	A1	TEKNAÐ	VT
2016-04-15 - Smáspenna B	YFERFARIR	JPU	
DAGS.	MÆLIKVARNIR	ÚTGÁFA	
15-04-2016	1:50	A	
SAMBÝKKT Jens Róbert Johannsson			
Kennitala: 261154-4209			

