

Samþykkt þann
12 AUG 2016
Byggingarfulltrúinn í Hafnarfirði
F.h. Sigurður Steinar Jónsson

SKÝRINGAR:

SKÝRINGAR:
SJÁ ENNFREMUR TEIKN. S-001

FRÁGANGUR JÁRNA:
SKEYTILENGD SÉ 40° PVERMÁL JÁRNA
Í STAD ÞESS AD BEYGJA ADALJÁRN Í HORNUM
KOMI VINKLAR AD LENGD 2° SKEYTILENGD

EFNI OG EFNISGÆÐI:
STEYPUSTYRKARSTÁL SÉ KAMBSTÁL KS42
STEINSTEYPA SÉ C35, SIGMÁL 4 TIL 8 CM
VATNSSEMENTSTALA 0.55 OG LOFT 4 TIL 6%
MÆLT EFTIR NIÐURLÖGN
SJÁ ENNFREMUR ÍSLENZKAN STADAL ÍST 10

— TÁKNAR ENDA Á ÓKRÖKBEGÐU JÁRN
K10c/c200 MERKIR AD 10mm KAMBSTÁL LEGGIST MED
200mm MILLIBILI
GK=68,90 HÆÐ Á FULLFRÁGENGINNI PLÖTU SÉ 68,90 m.y.s.

FYLLING Í OG AD SÖKKLUM SÉ HREIN GRÖF MÖL SETT Í LÖGUM
VID YÖKVUN OG ÞJÖPPUN. LAGDYKKT RÆDST AF STÆRD TITRARA,
ÞÓ MEST 800mm.
MESTA ALAG UNDIR SÖKKLUM ER MINNA EN 0.3 N/mm2
UNDIRSTÖÐUR STANDI Á ÞJAPPADRI FYLLINGU

S4
S1

TÁKNAR SNID TEKID Í STEFNU ÖRVAR
S4 TÁKNAR SNID NÚMER
S1 TÁKNAR TEIKNINGARNÚMER ÞAR SEM SNID ER TEKID
S2 TÁKNAR TEIKNINGARNÚMER ÞAR SEM SNID ER SÝNT
SJÁ ENNFREMUR TEIKNINGU 2256-S-000 OG TEIKNINGAR ARKITEKTS
ALLAR MÁLSETNINGAR SKAL BERA SAMAN VID TEIKNINGAR ARKITEKTS

⊗ TÁKNAR KROSSBUNDNA MOTTU, 5K10c/c200mm
Í EFRI OG NEDRI BRÚN, L=1500mm

ENDURSKOÐUN:	DAGS:	TEIKN. YFRIF.
H:		
G:		
F:		
E:		
D:		
C:		
B:		
A:		

VERKKAUPI
GULLMOLAR EHF.
VERKHEITI
EYRARTRÖÐ 4, HAFNARFJÖRÐUR
EFNA
BURÐARÞOL - SÖKKLAR - PLATA 1.HÆÐ

VERKFRÆÐISTOFAN
möndull
Súðavíki 6, 105 Reykjavík
Sími 8827991, f. 591 154-1139
Netfang sveiðing@möndull.is
SVEINBJÖRN JÓNSSON
Byggingaverktæðingur

TEIKN
2325-S-100
YFRIFARÐ


VERK NR
2325
STÆRD
A-1

BLAD NR
S-100
ENDURSK.


DAGS. ÚTGAFU
NOV, 2015

KENNTALA ÚTGEFANDA
2015S-049


UTGEFID
SVEINBJÖRN JÓNSSON

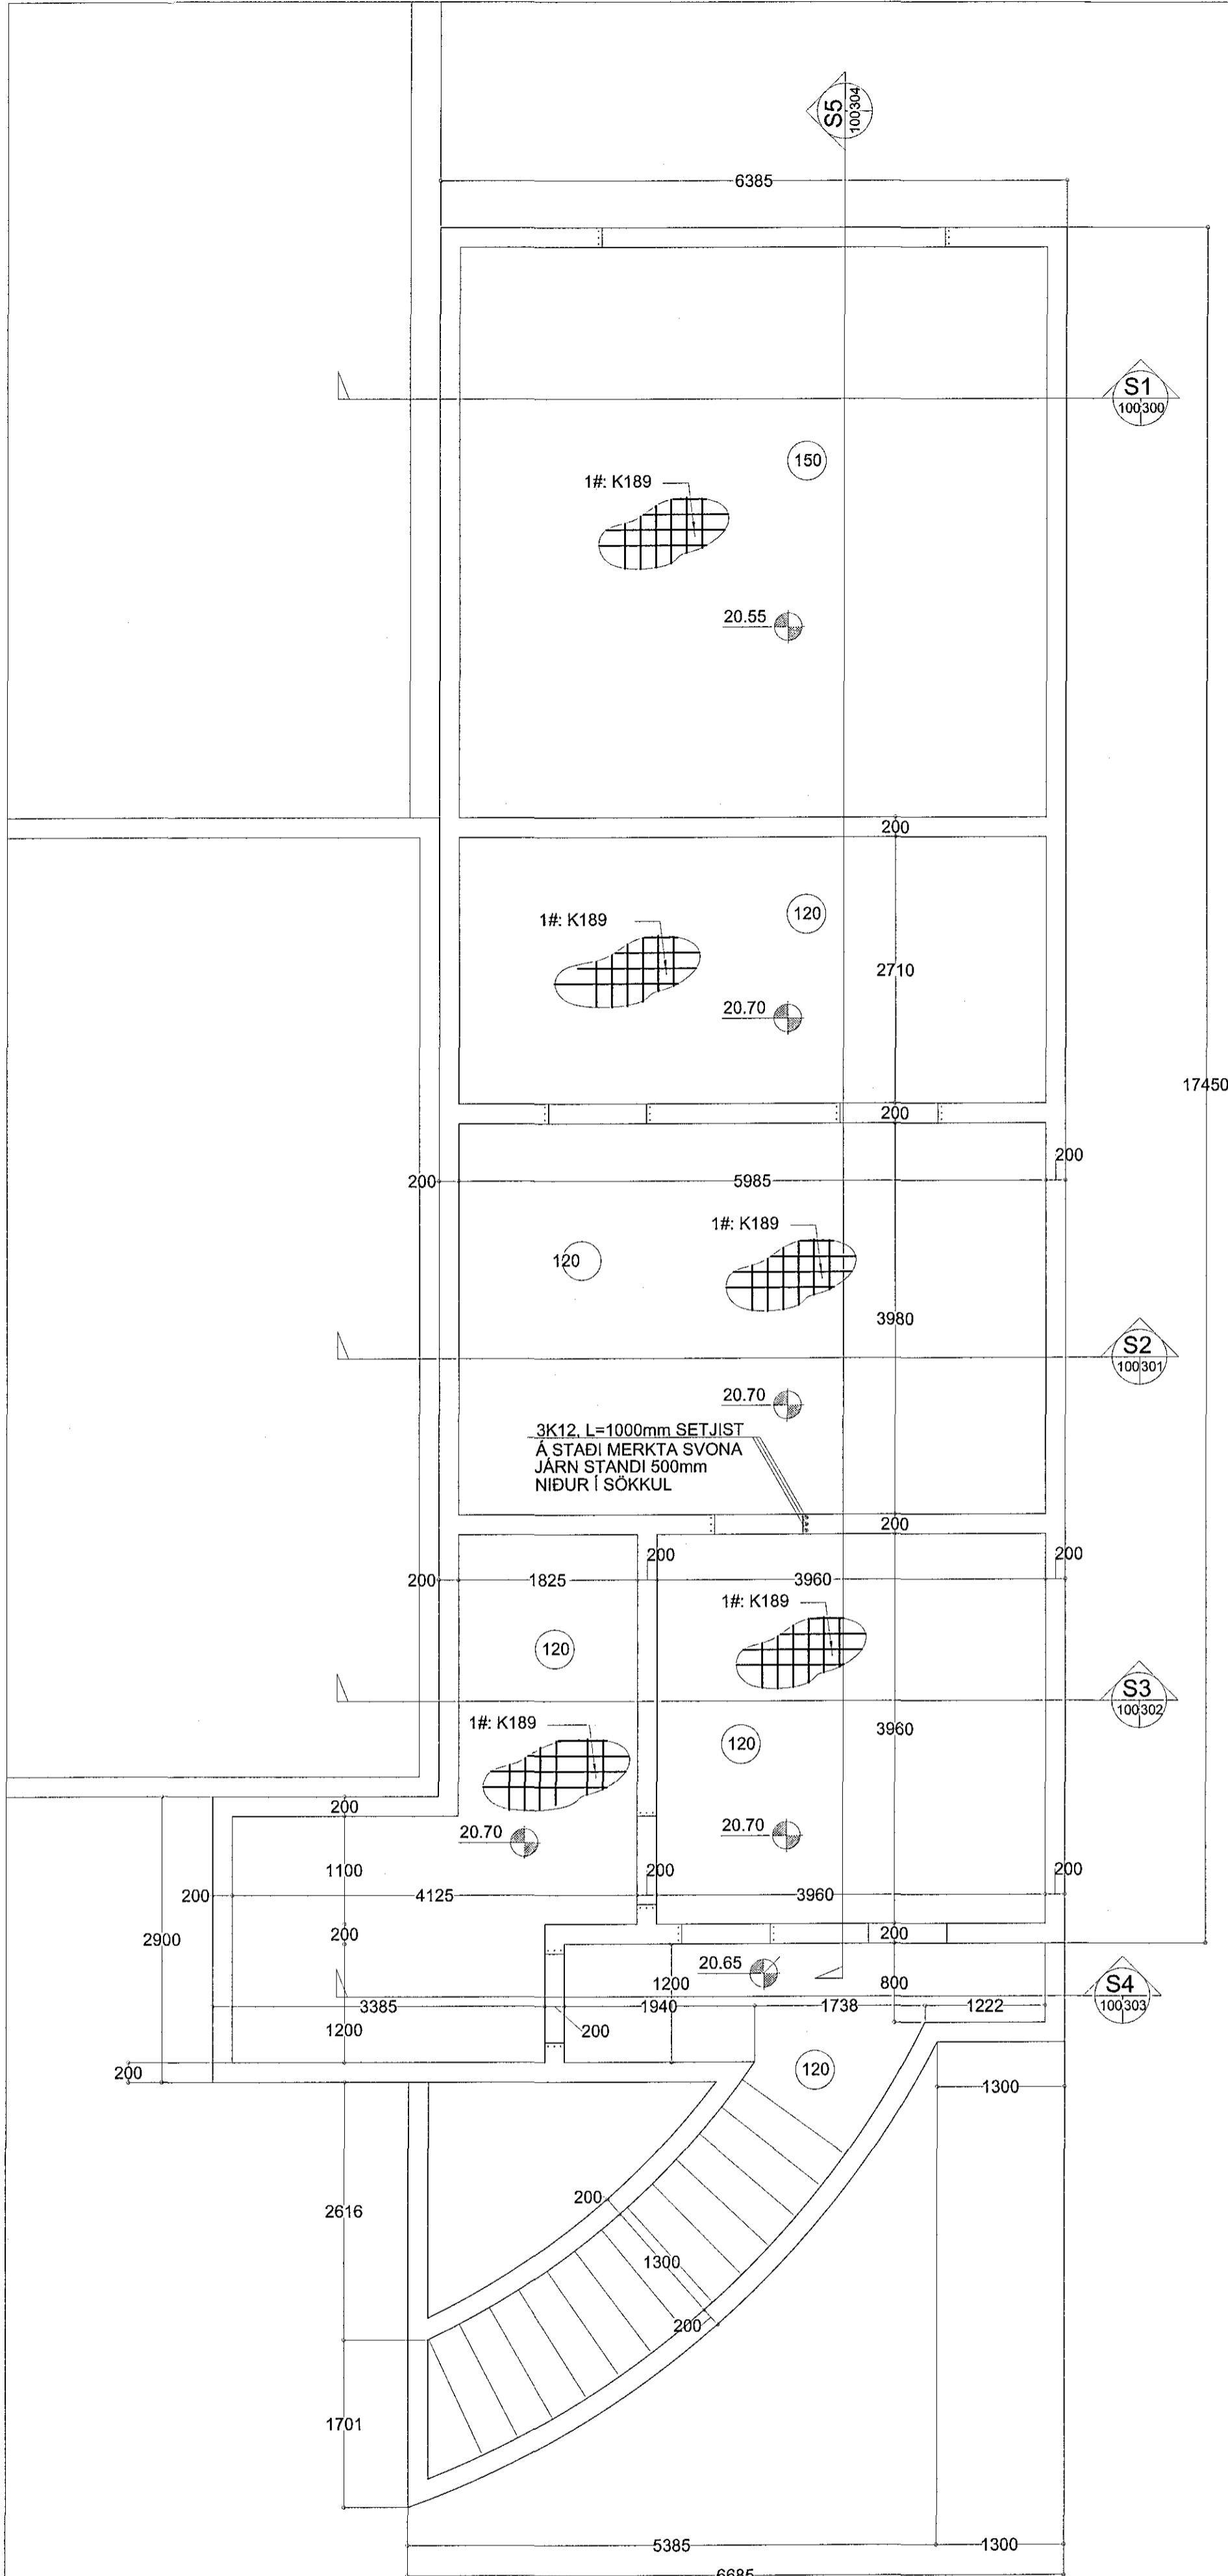

SÖKKULL mkv. 1:50

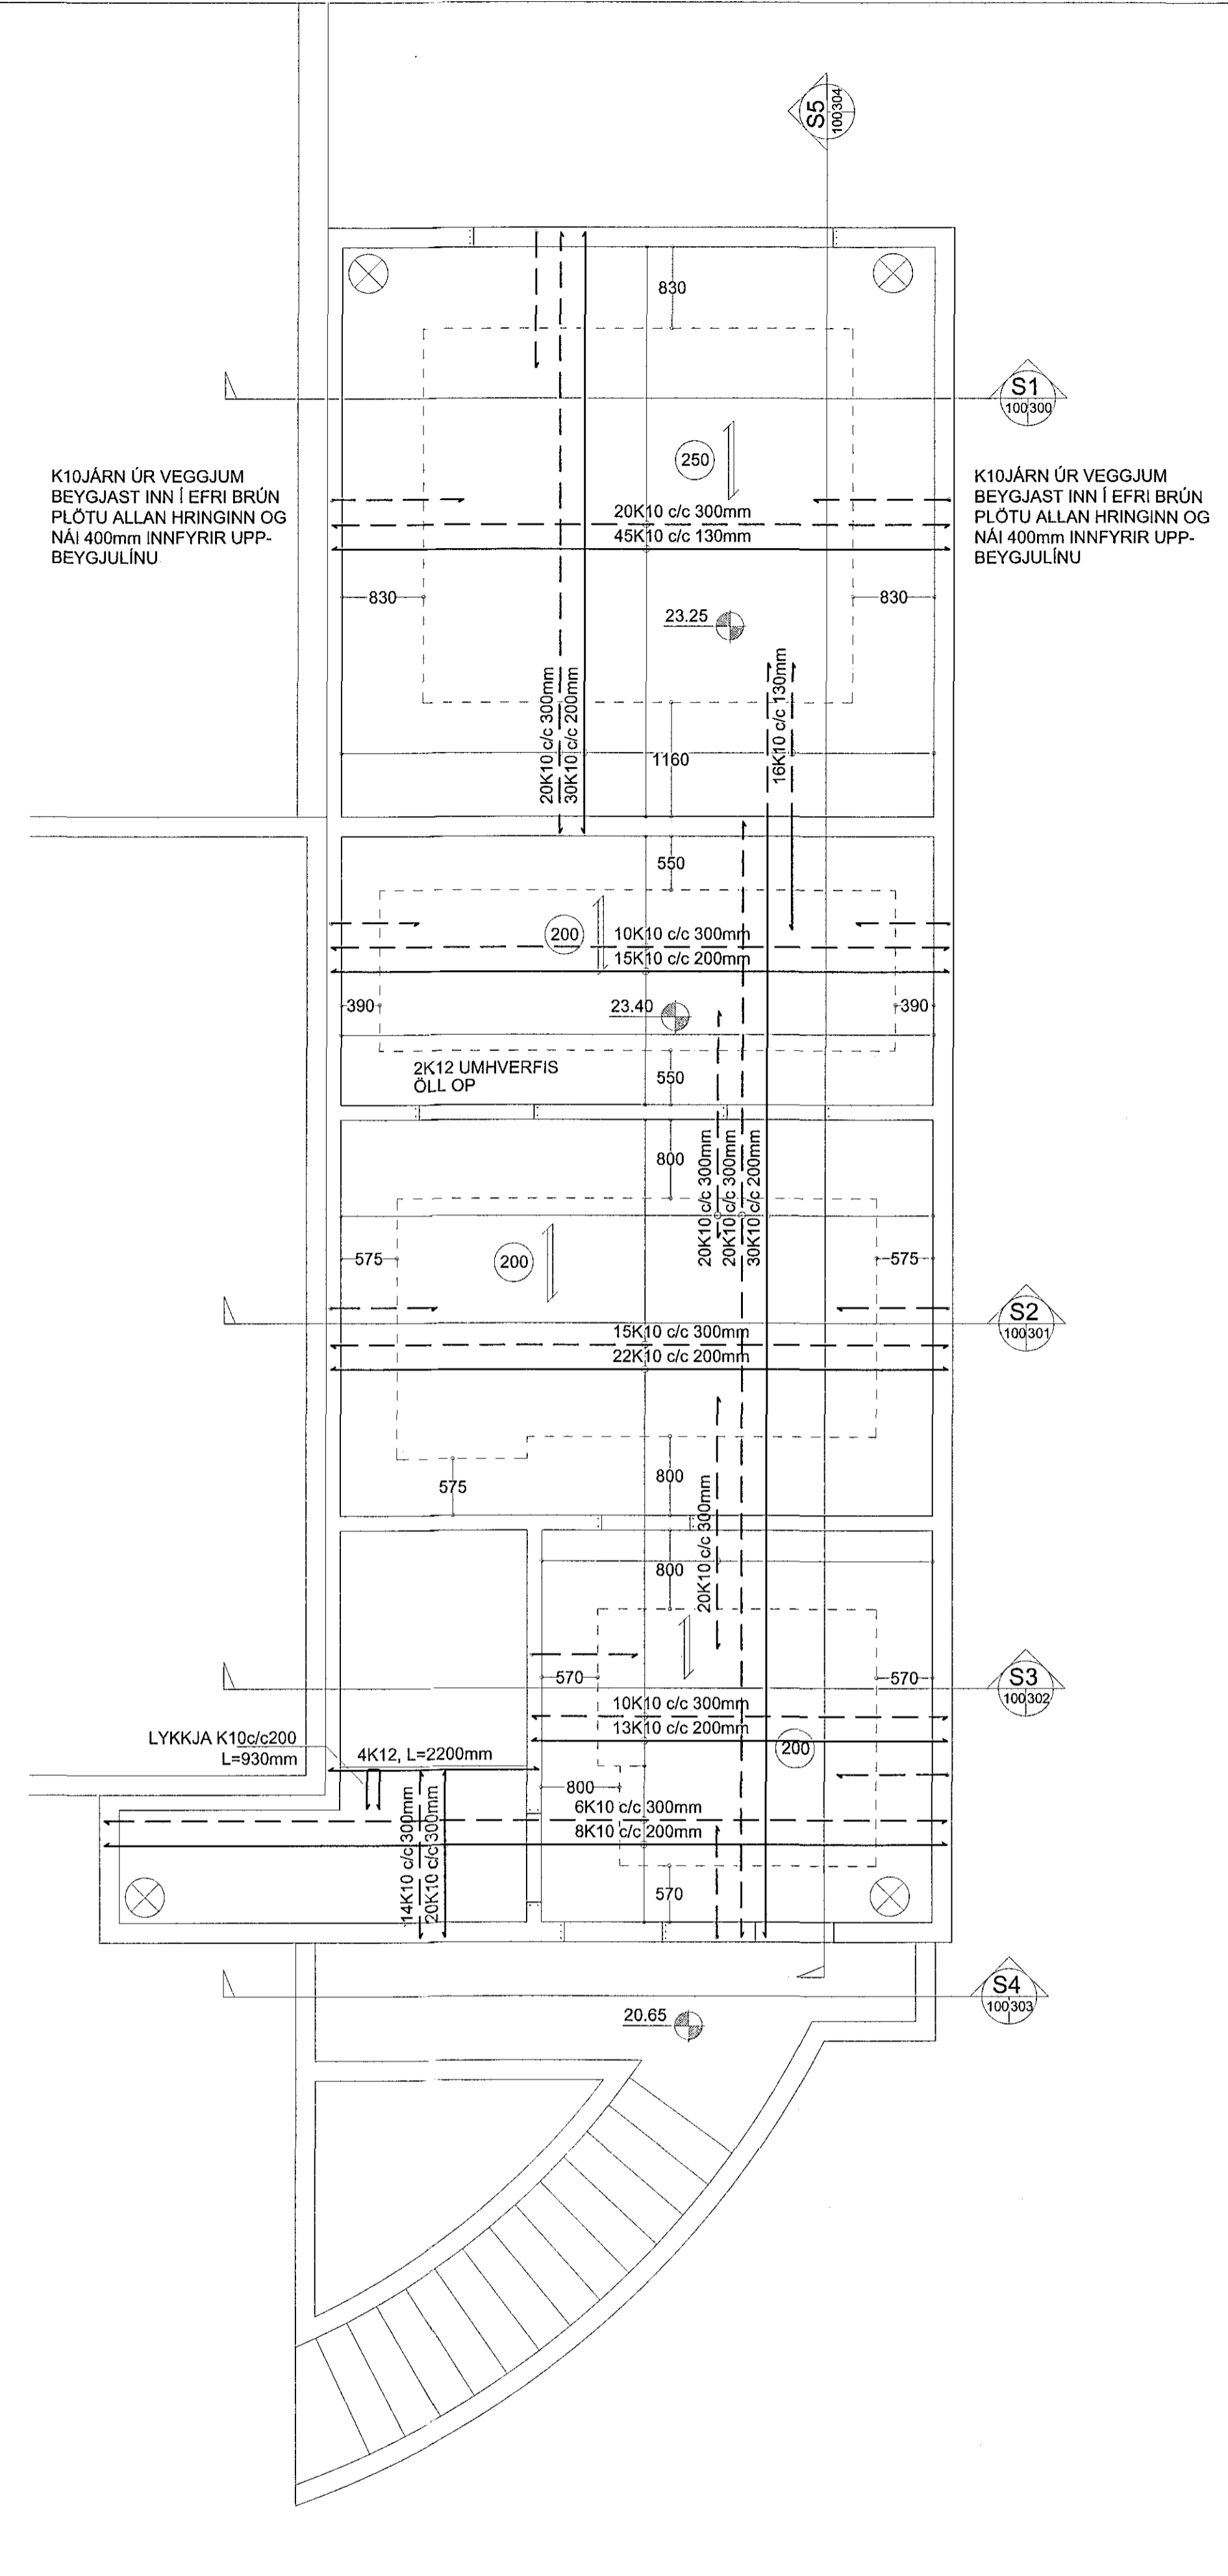

JARDHÆÐ mkv. 1:50

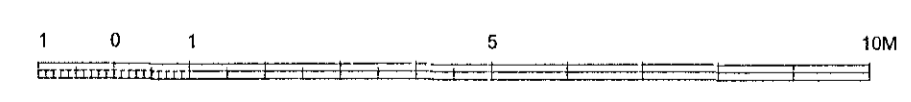

Tekning berir er gefin út af undirrituðum fyrir hönd eignaða höfundar.
Teikningu má ekki afrita með neinum hætti, að hluta til eða í höld án skriflegs leyfis höfundar.