

SKÝRINGAR:

SKÝRINGAR:
SJÁ ENNFREMUR TEIKN. S-001

FRÁGANGUR JÁRNA:
SKEYTILENGD SÉ 40° ÞVERMÁL JÁRNA
Í STAÐ HESS AD BEYGJA ADALJÁRN Í HORNUM
KOMI VINKLAR AD LENGD 2° SKEYTILENGD

EFNI OG EFNISGÆÐI:
STEYPUSTYRKARSTÁL SÉ KAMBSTÁL KS42
STEINSTEYPA SÉ C35, SIGMÁL 4 TIL 8 CM
VATNSSEMENTSTALA 0.55 OG LOFT 4 TIL 6%
MÆLT EFTIR NIÐURLÖGN
SJÁ ENNFREMUR ÍSLENZKAN STADAL ÍST 10

TÁKNAR ENDA Á ÖKRÓKBEYGDU JÁRNI
MERKIR AD 10mm KAMBSTÁL LEGGIST MEÐ
200mm MILLIBILJ
GK=68.90
HÆD Á FULLFRÁGANGGINNI PLÖTU SÉ 68.90 m.y.s.

FYLLING Í OG AD SÖKKLUM SÉ HREIN GRÖF MÖL SETT Í LÖGUM
VIÐ VÖKVUN OG ÞJÖPPUN. LAGÞYKKT RÆÐST AF STÆRD TITRARA,
ÞÓ MEST 800mm.
MESTA ÁLAG UNDIR SÖKKLUM ER MINNA EN 0.3 N/mm²
UNDIRSTÖÐUR STANDI Á ÞJAPPADRI FYLLINGU


S4
S2/S1

TÁKNAR SNID TEKID Í STEFNU ORVAR
S4 TÁKNAR SNID NÚMER


S1 TÁKNAR TEIKNINGARNÚMER ÞAR SEM SNID ER TEKID
S2 TÁKNAR TEIKNINGARNÚMER ÞAR SEM SNID ER SÝNT

SJÁ ENNFREMUR TEIKNINGU 2256-S-000 OG TEIKNINGAR ARKITEKTS
ALLAR MÁLSETNINGAR SKAL BERA SAMAN VIÐ TEIKNINGAR ARKITEKTS


TÁKNAR KROSSBUNDNA MOTTU, 6K10/c200mm
Í EFRI OG NEDRI BRÚN, L=1500mm

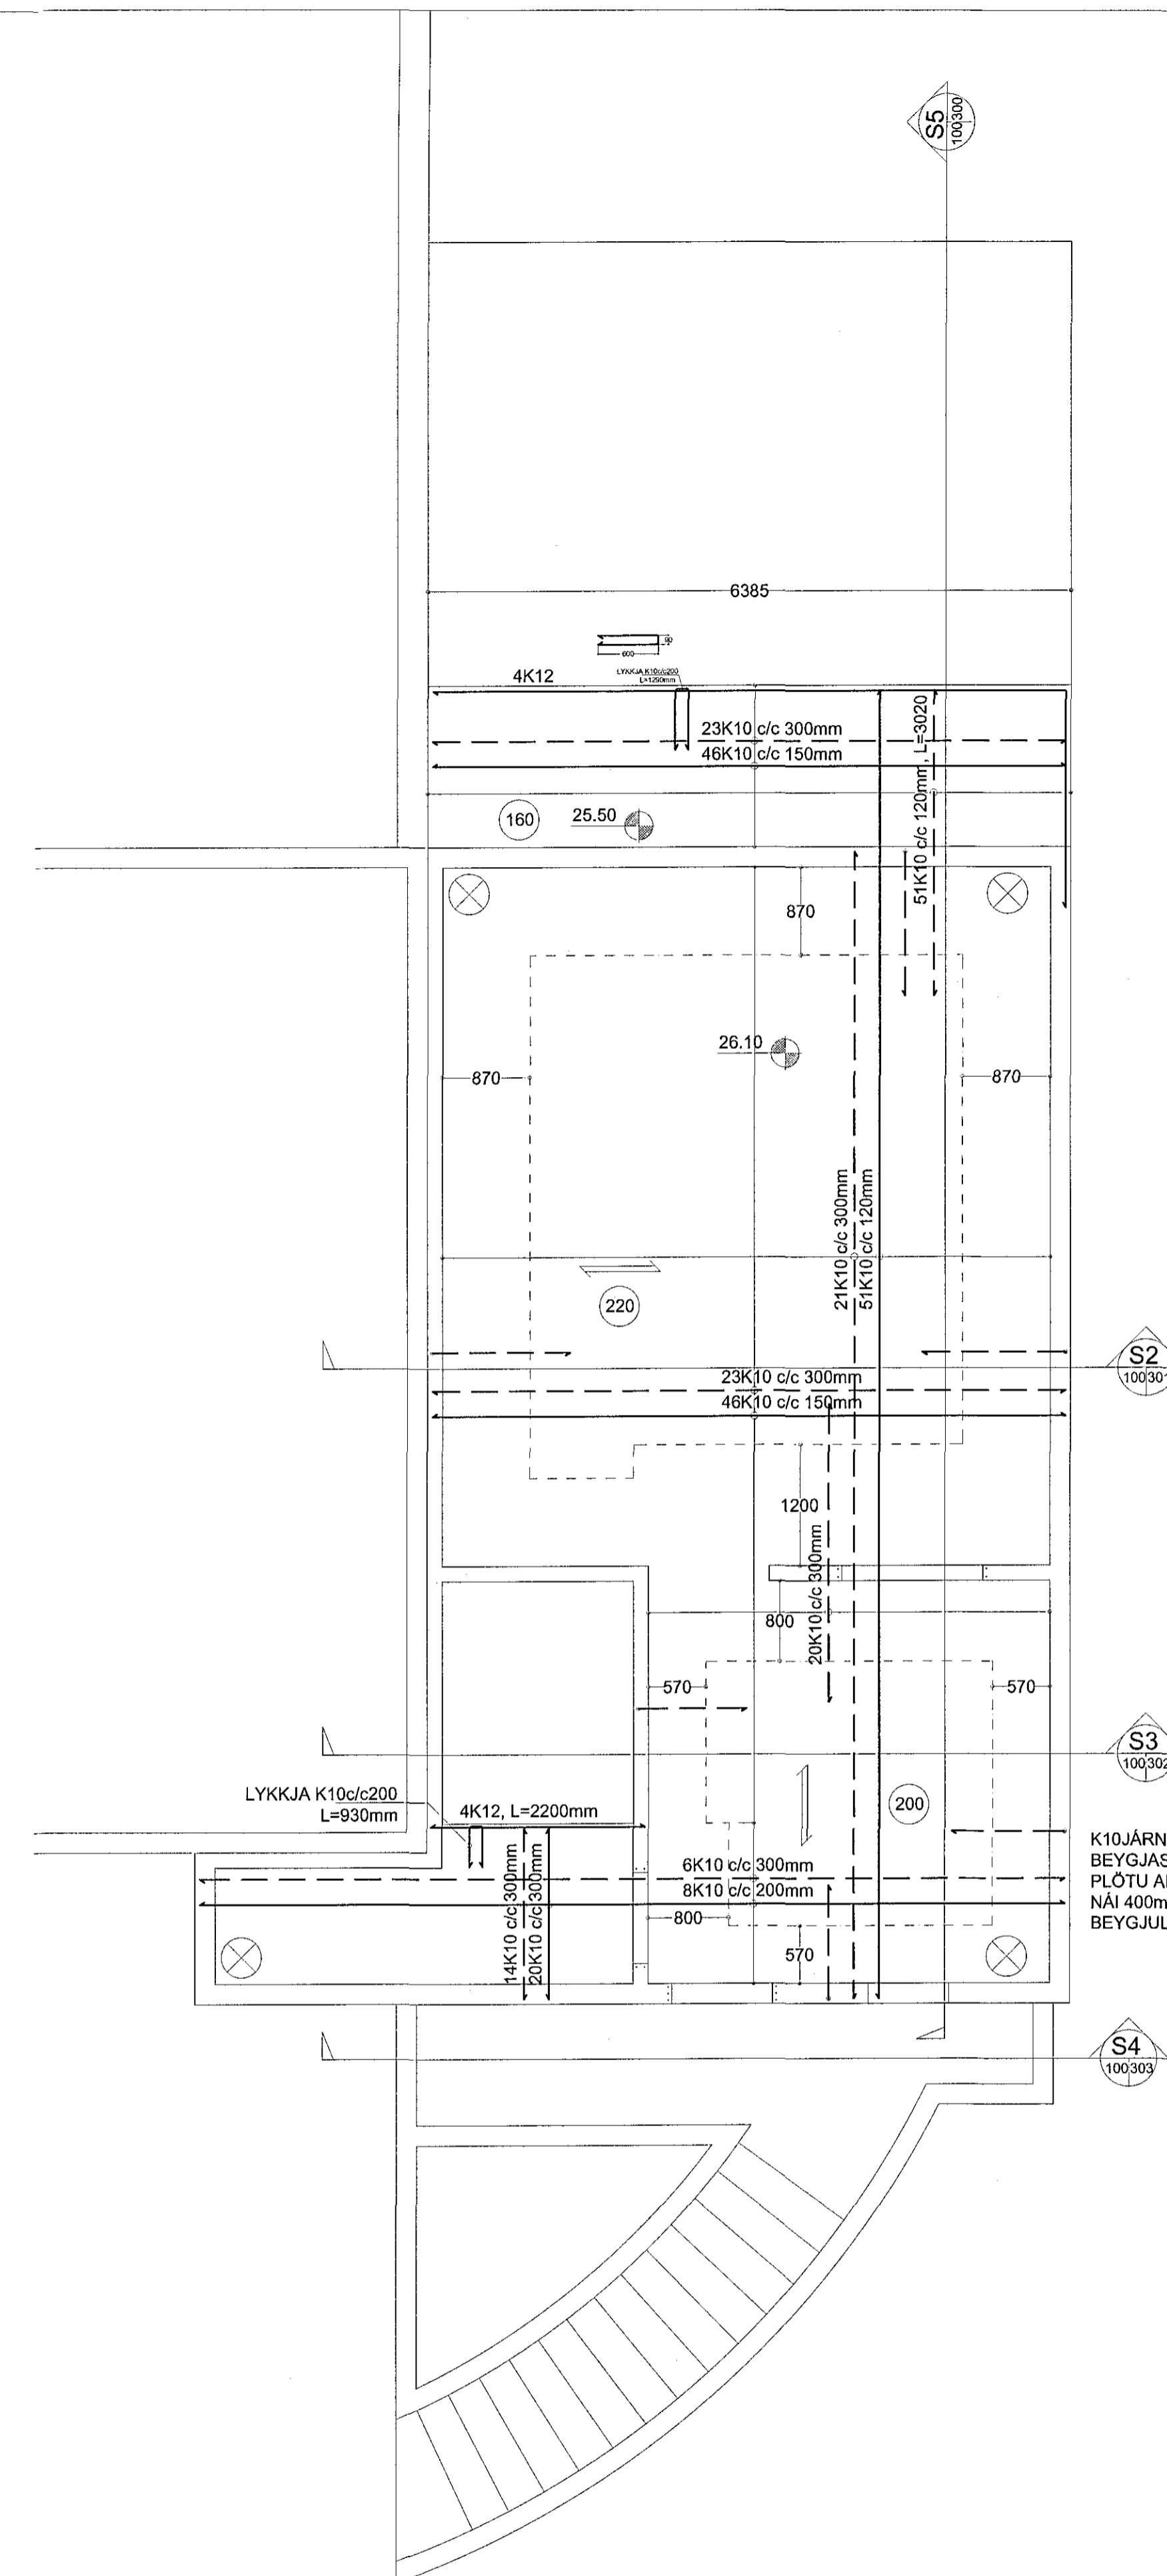

2 HÆÐ mkv. 1:50

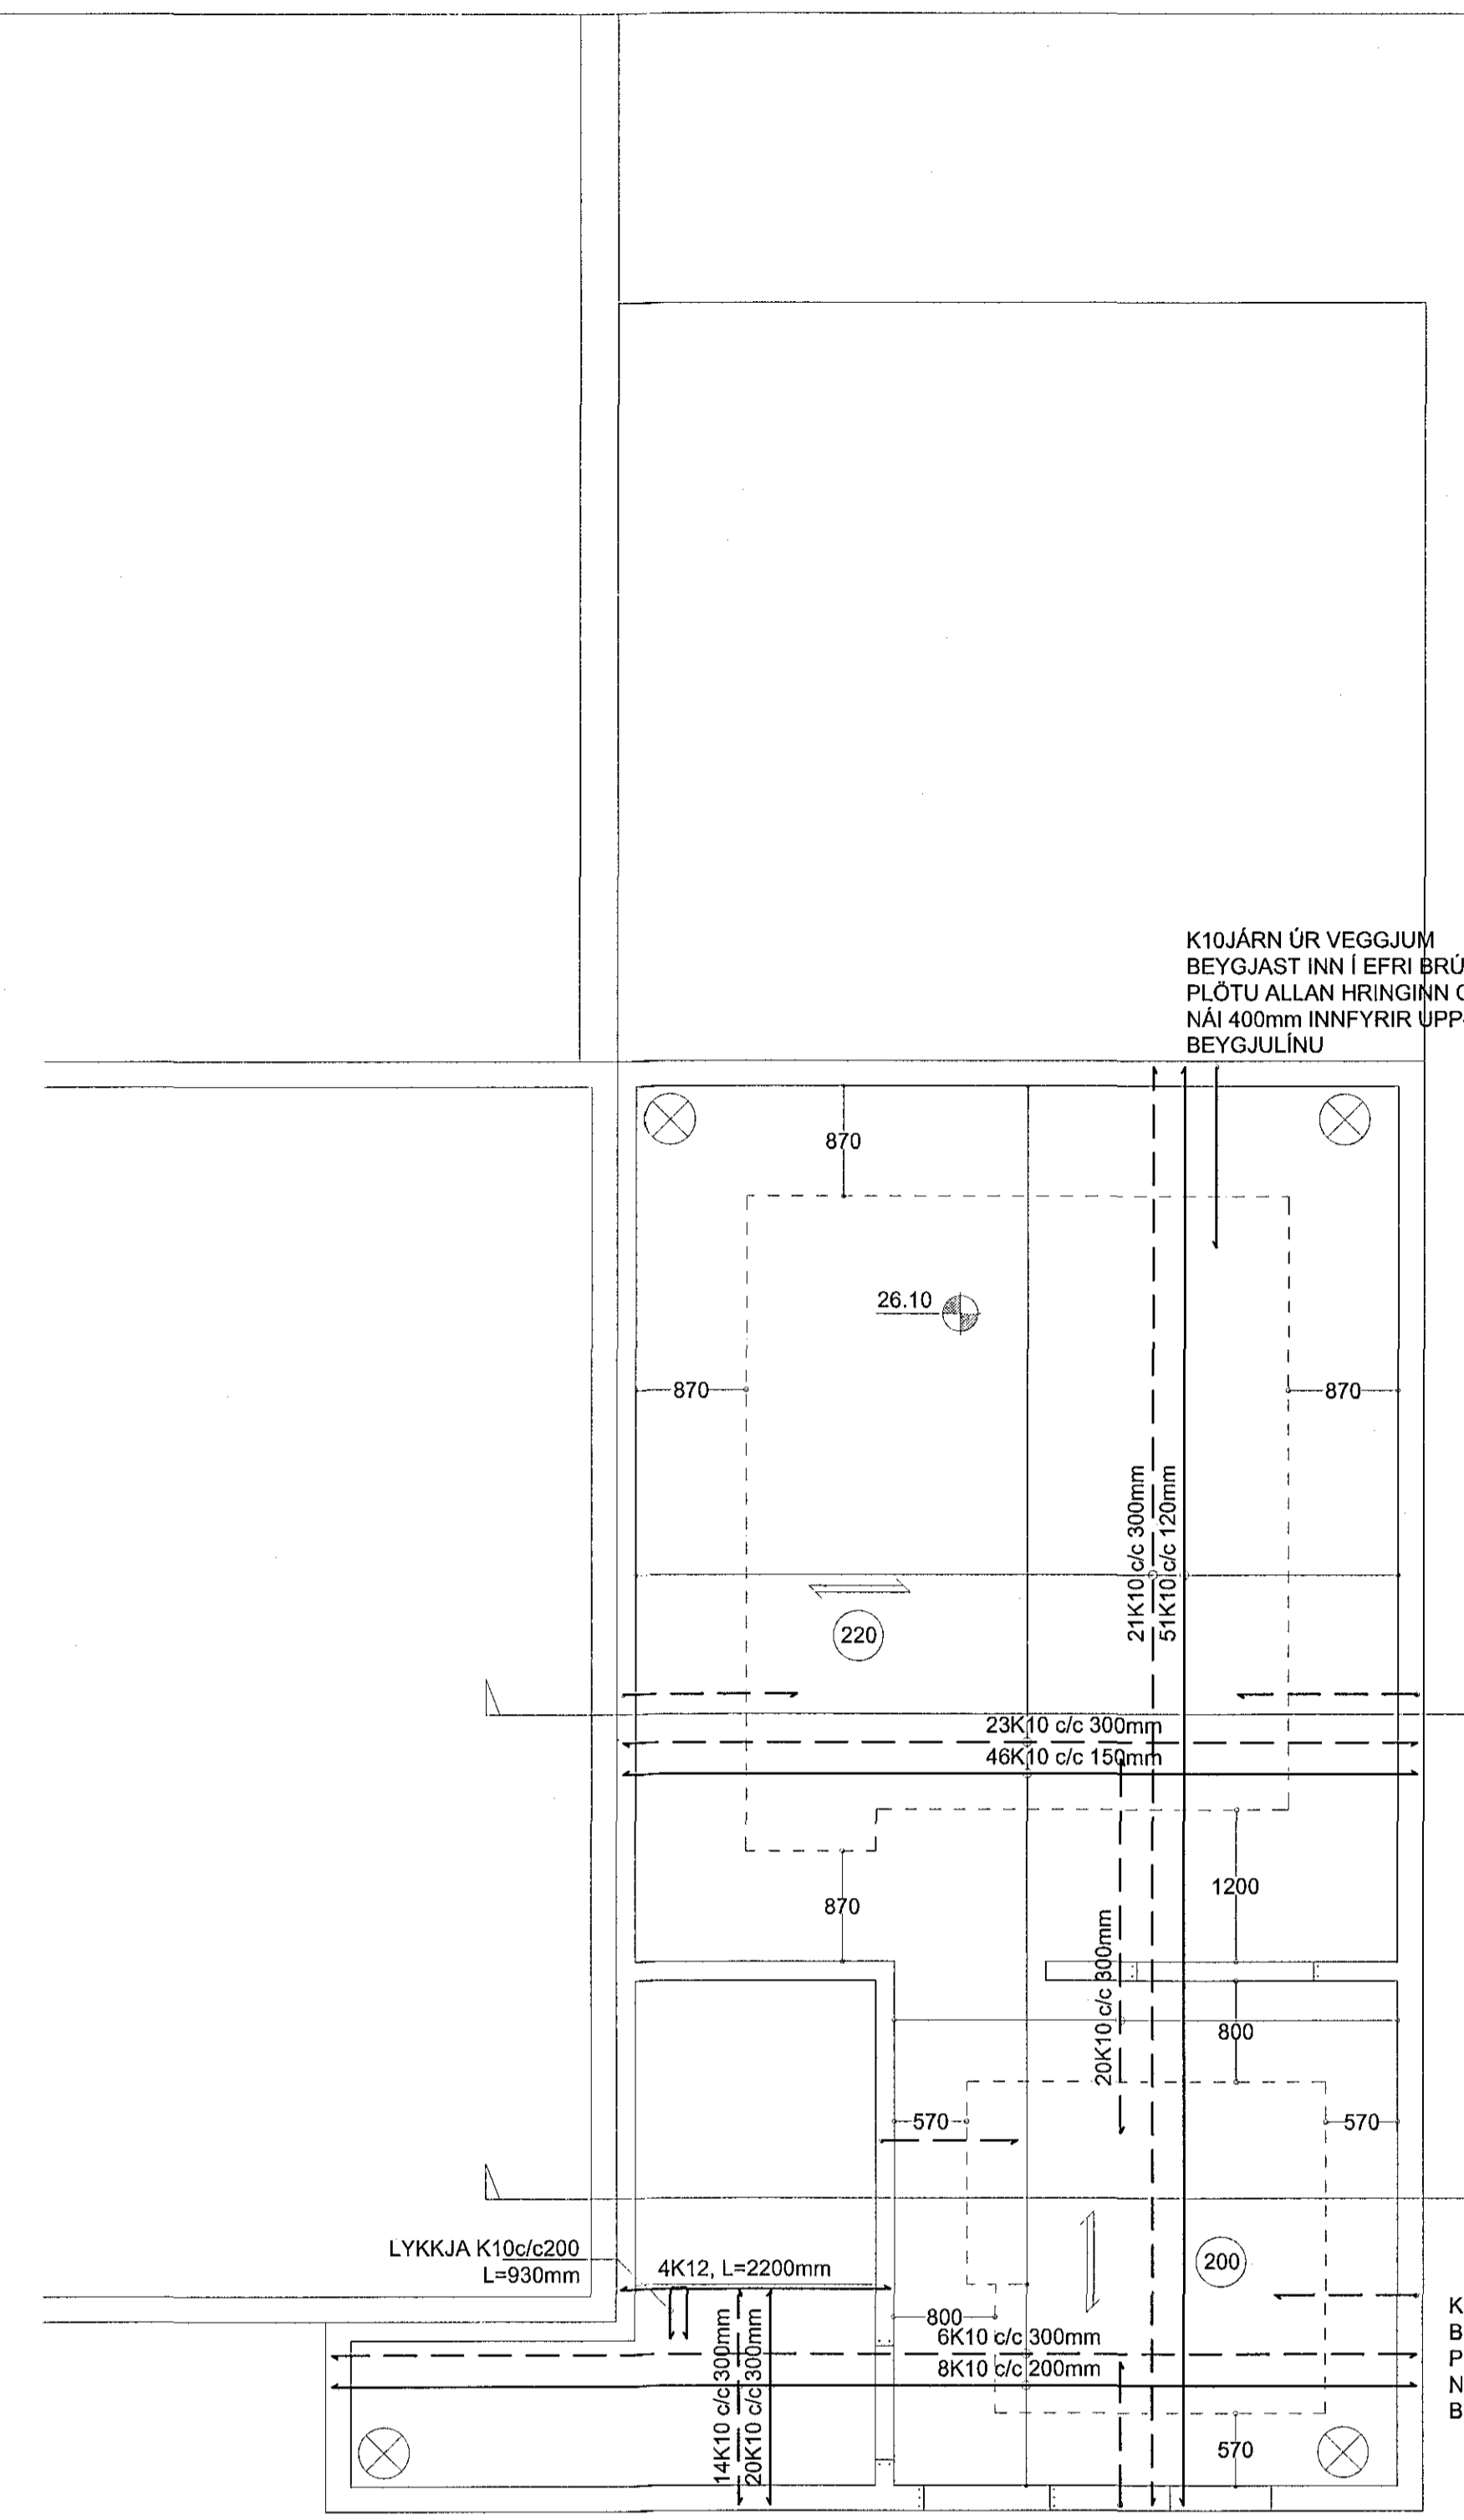

3. HÆÐ mkv. 1:50

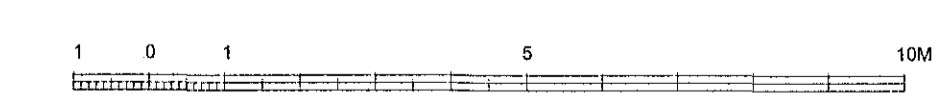

ENDURSKODUN:	DAGS:	TEKN. YFIRF.
H:		
G:		
F:		
E:		
D:		
C:		
B:		
A:		

VERKGAUPI
GULLMOLAR EHF.
VERKJETT
EYRARTRÖÐ 4, HAFNARFJÖRÐUR
BYR
BURÐARÞOL - BERANDI PLÖTUR

VERKFRÆÐISTOFAN
möndull
Bláskritas 8, 105 Reykjavík
Sími 880-7951, f. 591 154-1139
Netfang sveitbjorn@mendull.is
Byggingaverkefndingur

TEKNI
2325-S-101

VERK NR
2325

BLÁÐ NR
S-101

DAGS. ÚTGÁFU
JÚLÍ, 2016

KENNITALA ÚTGEFANDA
261254-7940

STÆRD
A-1

ENDURSK.
S-101

SVEINBJORN JONSSON

Teikning þessi er gefin út af undirritaðum fyrir hönd eignaða höfundarstífs.
Teikningu má ekkert nota með neinum hætti, að hluta til eða í heild en skilgreina leyfa höfundur.