


141233a 04.09.16

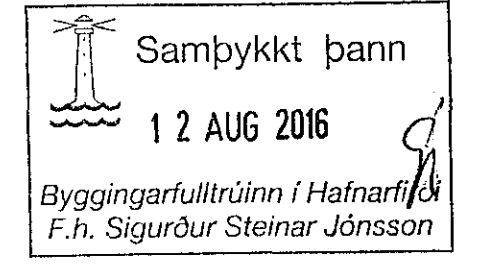


SKÝRINGAR:
SJÁ ENNFREMUR TEIKN. S-001

FRÁGANGUR JÁRNA:
 SKEYTILENGD SÉ 40° ÞVERMÁL JÁRNA
 Í STAD ÞESS AÐ BEYGJA AÐALJÁRN Í HORNUM
 KOMI VINKLAR AÐ LENGD 2° SKEYTILENGD


EFNI OG EFNISGÆÐI:
 STEYPUSTYRKARSTÁL SÉ KAMBSTÁL KS42
 STEINSTEYPA SÉ C35, SIGMÁL 4 TIL 8 CM
 VATNSSEMENTSTALA 0.55 OG LOFT 4 TIL 6%
 MÆLT EFTIR NIÐURLÖGN
 SJÁ ENNFREMUR ÍSLENZKAN STADAL ÍST 10

- TÁKNAR ENDA Á ÖKRÓKBEYGDU JÁRNI
- MERKIR AÐ 10mm KAMBSTÁL LEGGIST MED
- 200mm MILLIBILI
- ⊙ GK=68.90 HÆÐ Á FULLFRÁGANGINN PLÖTU SÉ 68.90 m.y.s.

FYLINGI OG AÐ SÖKKLUM SÉ HREIN GRÓF MÖL SETT Í LÖGUM
 VIÐ VÖKUVUN OG ÞJÖPPUN. LAGBYKKT RÆÐST AF STÆRD TITRARA,
 ÞÓ MEST 800mm.
 MESTA ÁLAG UNDIR SÖKKLUM ER MINNA EN 0.3 N/mm²
 UNDIRSTÖÐUR STANDI Á ÞJAPPADRI FYLINGU

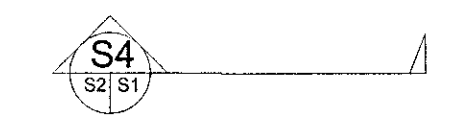

- TÁKNAR SNID TEKID Í STEFNU ÖRVAR
- S4 TÁKNAR SNID NÚMER
- S1 TÁKNAR TEIKNINGARNÚMER ÞAR SEM SNID ER TEKID
- S2 TÁKNAR TEIKNINGARNÚMER ÞAR SEM SNID ER SÝNT
- SJÁ ENNFREMUR TEIKNINGU 2256-S-000 OG TEIKNINGAR ARKITEKTS
- ALLAR MÁLSETNINGAR SKAL BERA SAMAN VIÐ TEIKNINGAR ARKITEKTS
- ⊗ TÁKNAR KROSSBUNDNA MOTTU, 5K10c/c200mm
- ⊗ Í EFRI OG NEDRI BRÚN, L=1500mm

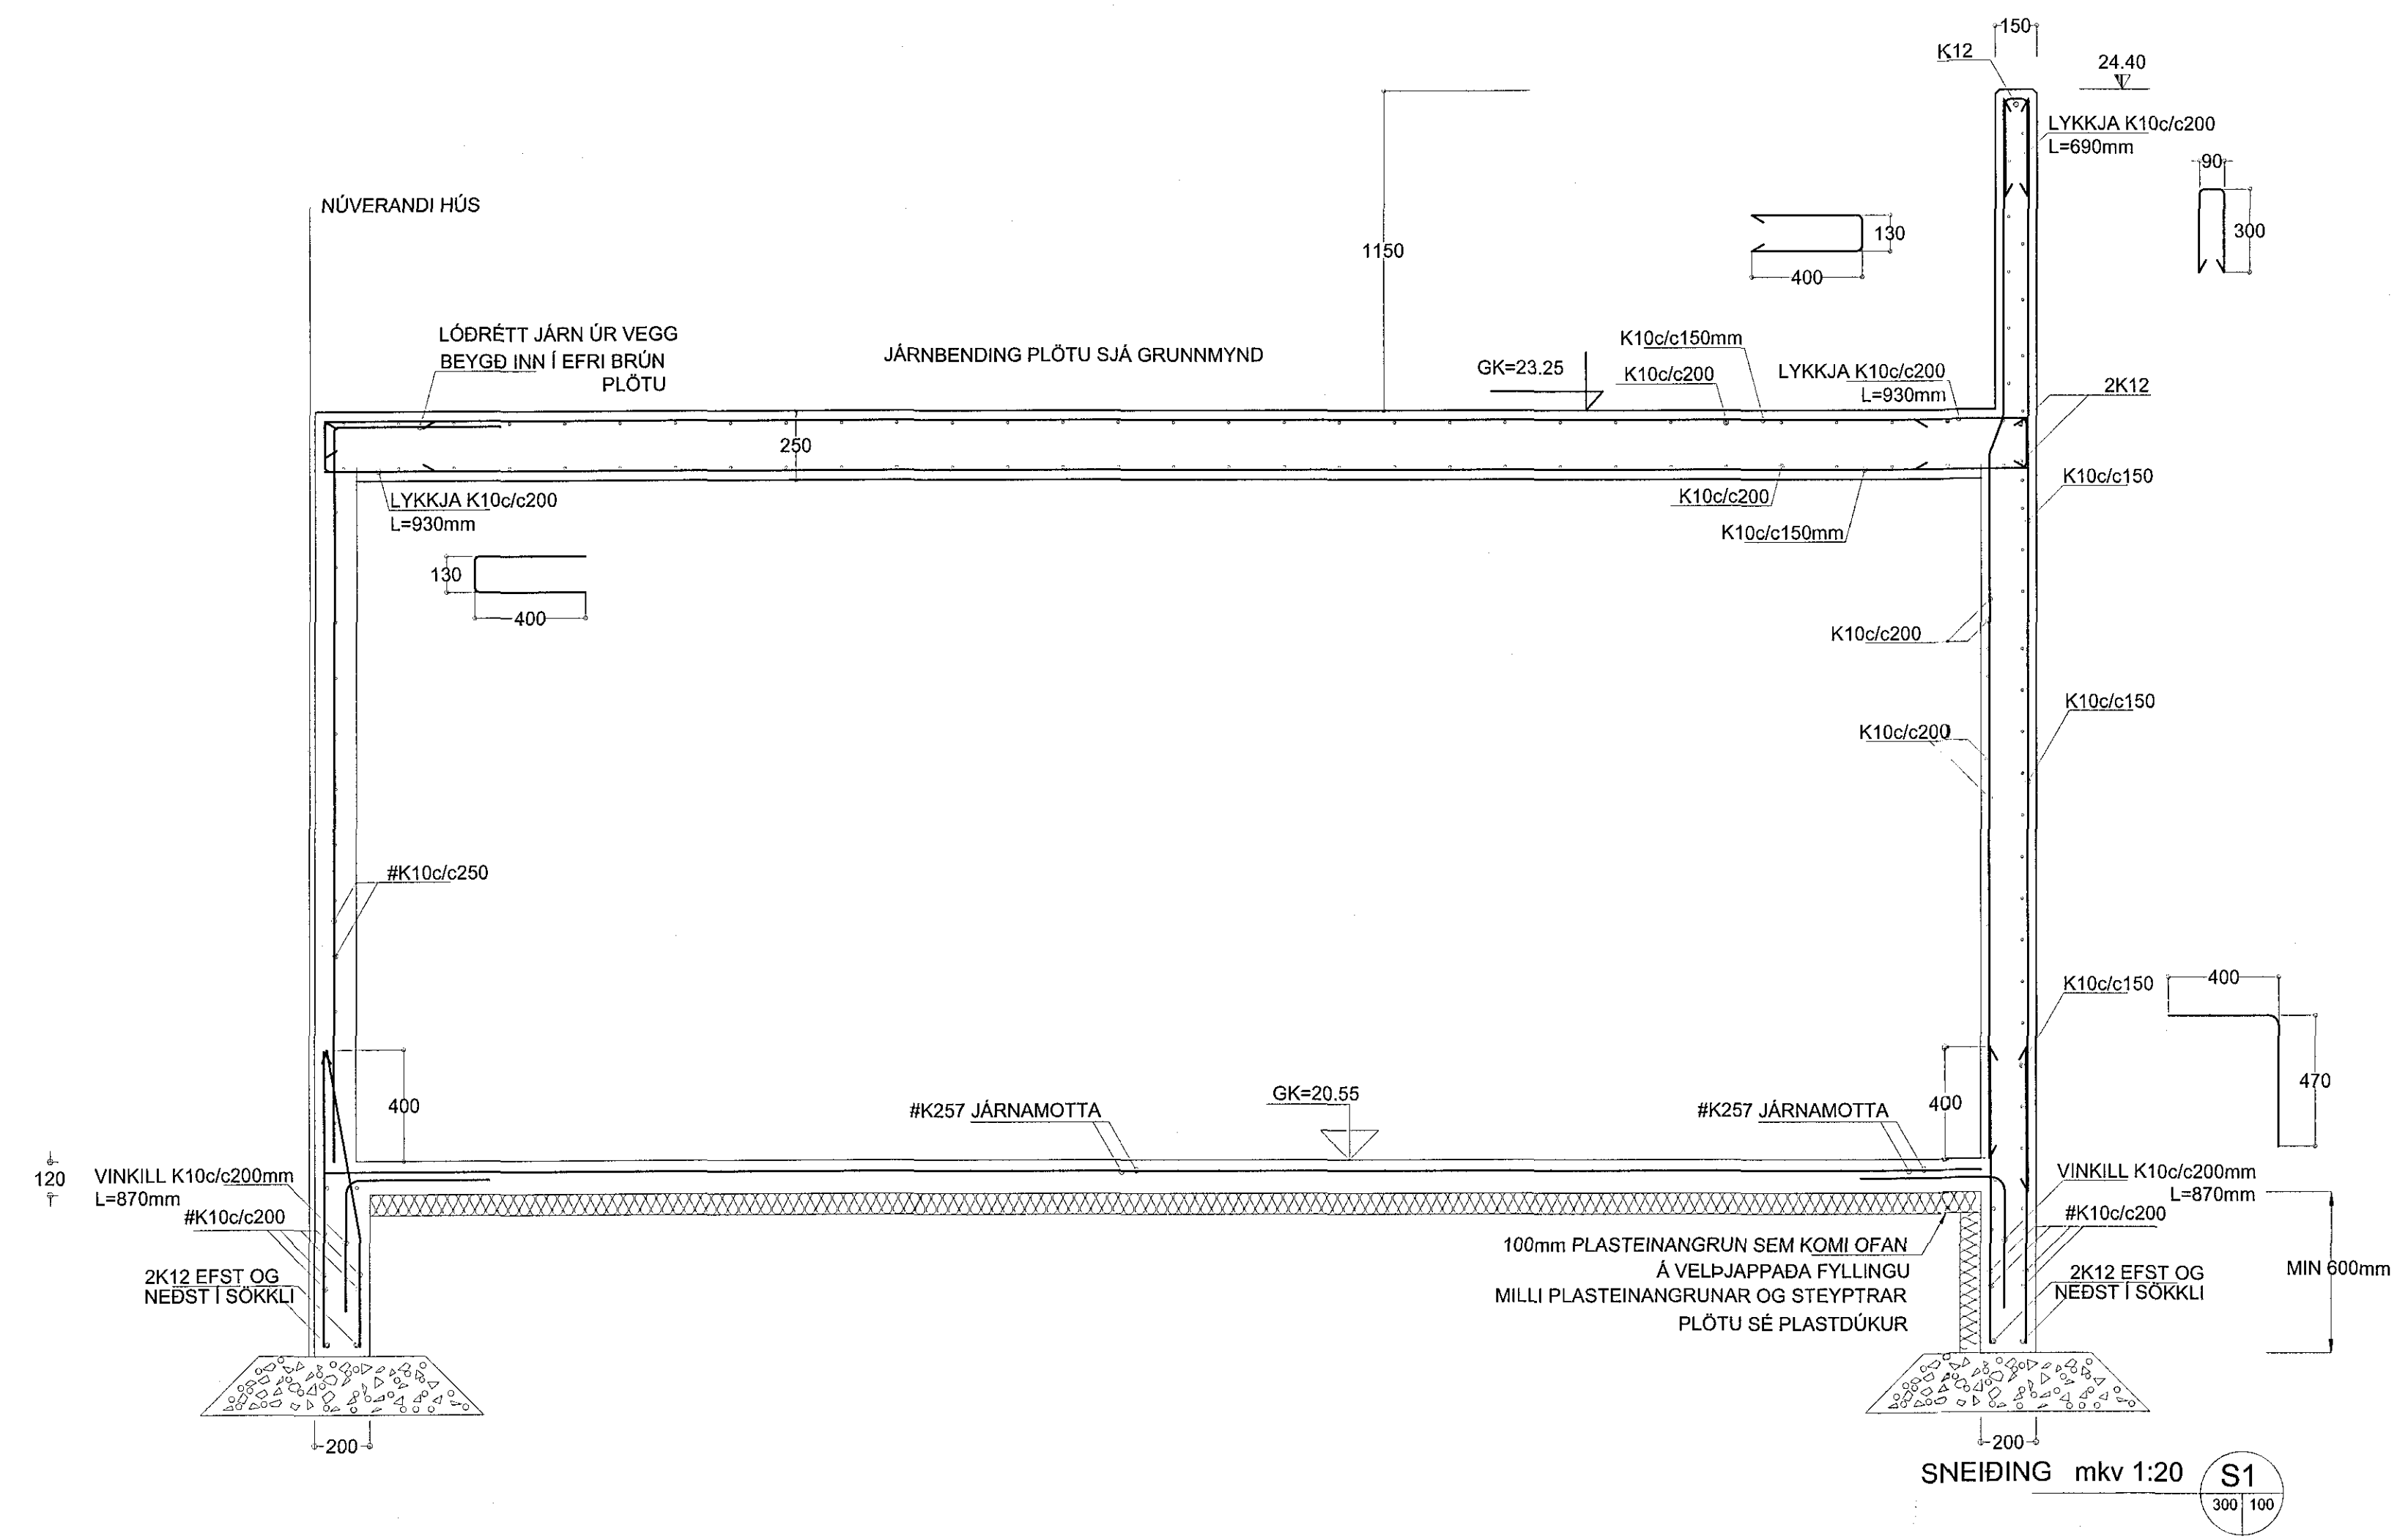

| ENDURSKOÐUN: | DAGS: | TEIKN. YFIR. |
|--------------|-------|--------------|
| A: | | |
| B: | | |
| C: | | |
| D: | | |
| E: | | |
| F: | | |
| G: | | |
| H: | | |

VERKAUPLI
GULLMOLAR EHF.
 EYRARTRÖÐ 4, HAFNARFJÖRÐUR
 EFNI
BURÐARÞOL - SÖKKLAR
 VERKFRÆÐISTOFANIN
möndull
 Símanúmer: 41 100 10044
 Sími: 8667991, 41 991194-1139
 Netfang: sveigjan@mendull.is
 SVEINBJÖRN JÓNSSON
 Byggingaverkfræðingur

| | |
|----------|------------|
| TEIKN | 2325-S-300 |
| YFIRFARÞ | |
| VERK NR | BLAD NR |
| 2325 | S-300 |
| STÆRD | ENDURSK. |
| A-1 | |

DAGS. ÚTGÁFU
JÚLÍ, 2016
 ÚTGEFID
 SVEINBJÖRN JÓNSSON

KENNITALA ÚTGEFANDA
 261254-7949

TEIKNINGARFRÆÐINGUR
 Sveigjan

Teikning þessi er gefin út af undirritaðum fyrir hönd eiganda höfundaféttar.
 Teikninguna má ekk. nota með neðri tillit, að hluta til eða í heild á sv. þega leyfa höfundar.