

1412339 040816

Sambýkkt þann  
12 AUG 2016  
Byggingarfulltrúinn í Hafnarfjarð  
F.h. Sigurður Steinar Jónsson

SKYRINGAR:

ENDURSKOÐUN	DAGS	TEKNI	YFRF.
A:			
B:			
C:			
D:			
E:			
F:			
G:			
H:			

VERKKAUPI  
**GULLMOLAR EHF.**  
VERKSTEDI  
**EYRARTRÖÐ 4, HAFNARFJÖRÐUR**  
EFTIR  
**BURDARÞÓL - SÖKKLAR**

VERKFRÆÐISTOFAN  
**möndull**  
Birkimilla S. 100 Froyggjavík  
Sími 572 7641, f. 59 154 1136  
Netfang sveinbjörg@möndull.is  
SVEINBJÖRG JÓNSSON  
Byggingaverkefndingur

TEKNI	2325-S-301
YFRFARID	
VERK NR	2325
BLAD NR	S-301
STAFID	A-1
ENDURSK.	


DAGS. ÚTGAFU  
JÚLÍ, 2016

KENNITALA ÚTGEFANDA  
281254-7949



ÚTGEFID  
SVEINBJÖRN JÓNSSON

*Sveinbjörg Jónsson*

Tekning þessi er gefin út af undirritaðum fyrir hönd eignaða höfundastoflar.  
Tæknigögn má ekk afrita með neðrum hætti, að hluta til eða í heild án skriflegs leyfis höfundar.

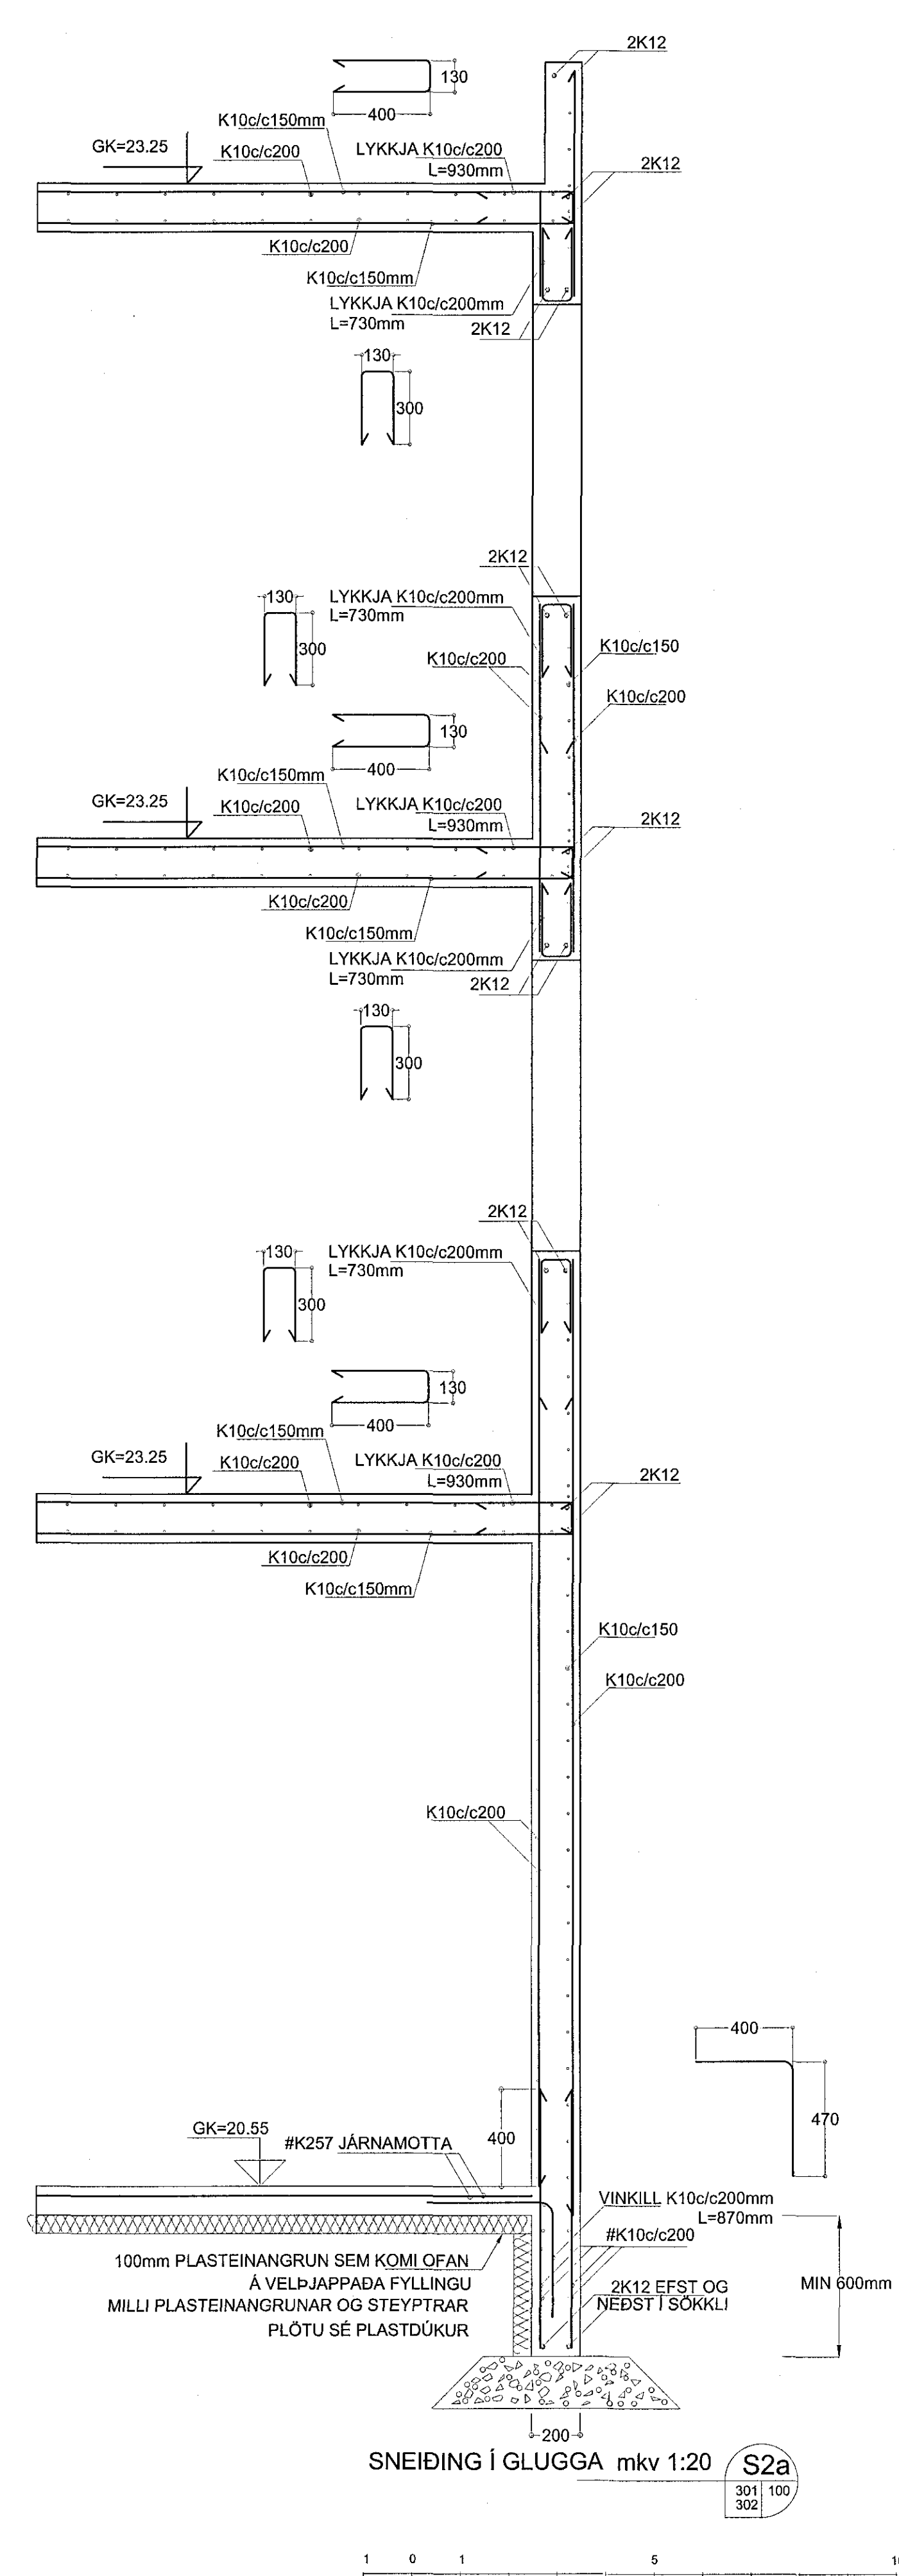

SNEIDING Í GLUGGA mkv 1:20 S2a

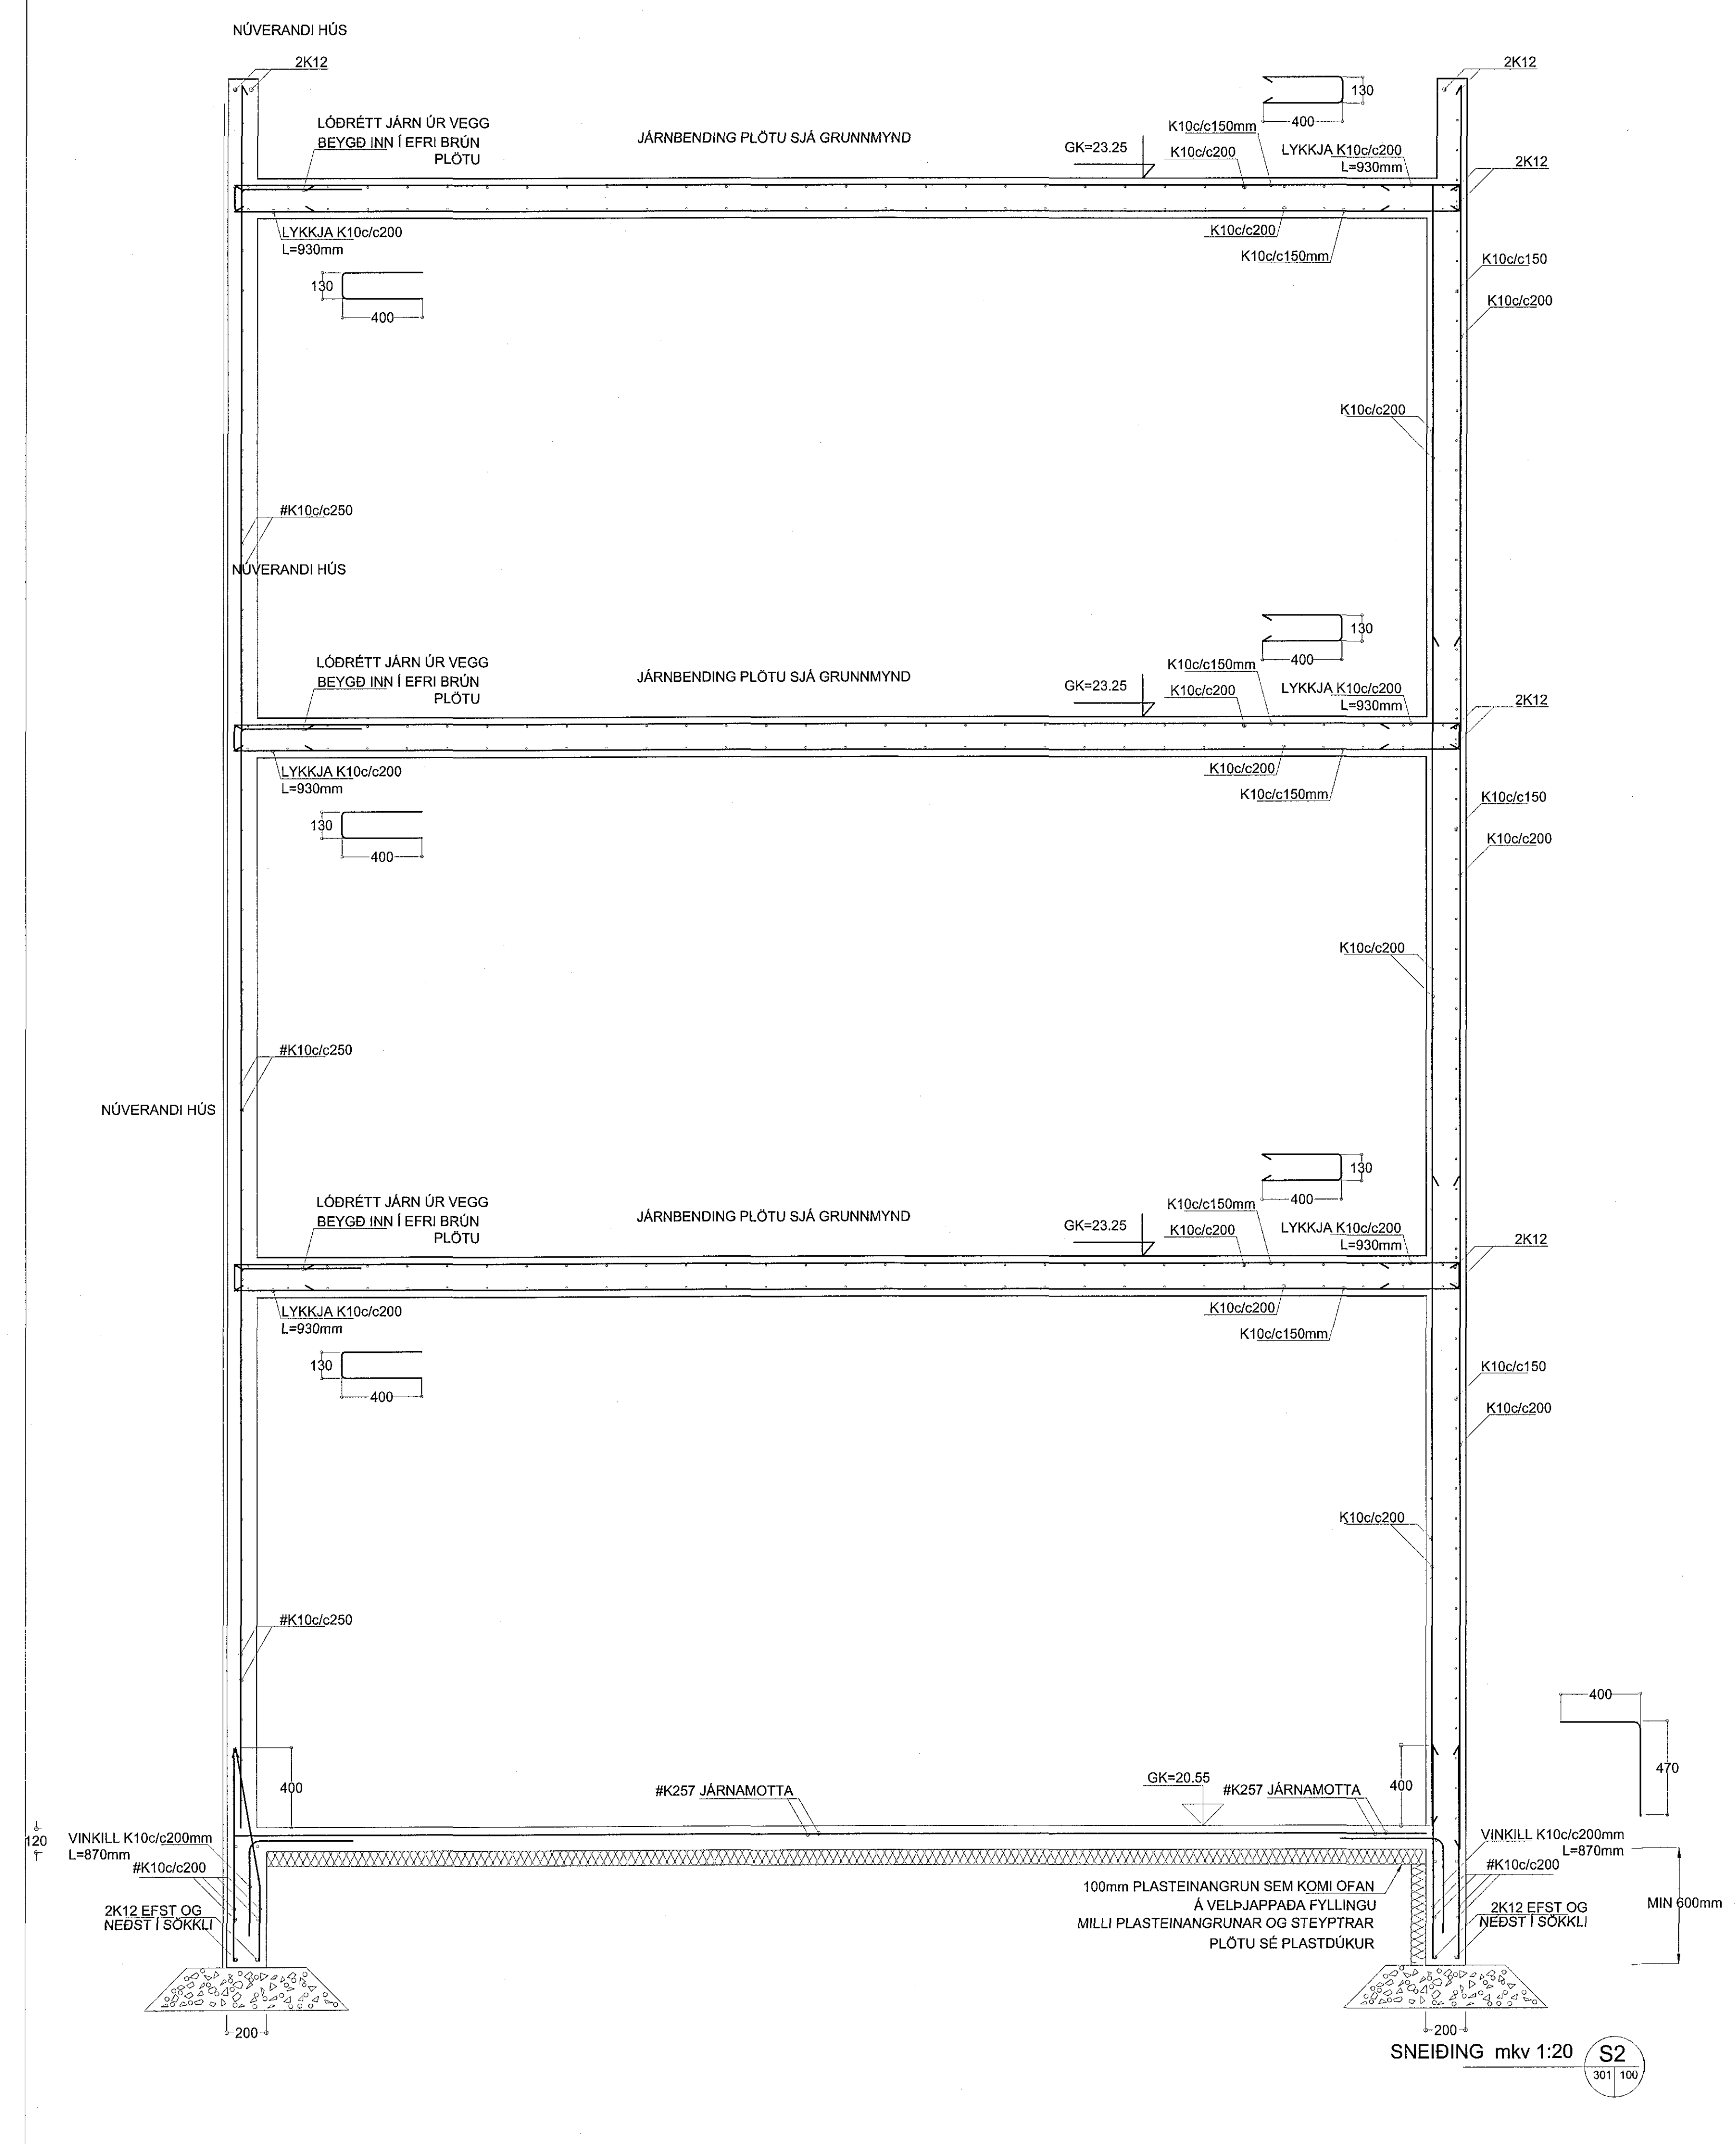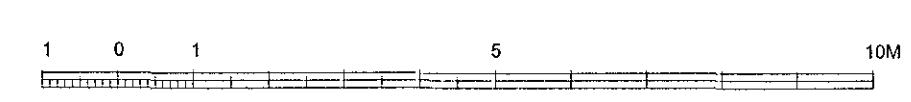

SNEIDING mkv 1:20 S2



120  
VINKILL K10c/c200mm  
L=870mm  
#K10c/c200  
2K12 EFST OG  
NEÐST Í SÖKKLI

400  
470  
MIN 600mm  
VINKILL K10c/c200mm  
L=870mm  
#K10c/c200  
2K12 EFST OG  
NEÐST Í SÖKKLI

NÚVERANDI HÚS  
LÓDRÉTT JÄRN ÚR VEGG  
BEYGD INN Í EFRRI BRÚN  
PLÖTU  
JÄRNBENDING PLÖTU SJÁ GRUNNMÝND  
LYKKJA K10c/c200  
L=930mm  
K10c/c200  
K10c/c150mm  
LYKKJA K10c/c200  
L=930mm  
GK=23.25  
K10c/c200  
K10c/c150  
2K12  
K10c/c200  
K10c/c150  
K10c/c200  
#K10c/c250  
#K257 JÄRNAMOTTA  
GK=20.55  
100mm PLASTEINGRUN SEM KOMI OFAN  
Á VELPAPPADA FYLINGU  
MILLI PLASTEINGRUNAR OG STEYPTRAR  
PLÖTU SÉ PLASTDÚKUR  
VINKILL K10c/c200mm  
L=870mm  
#K10c/c200  
2K12 EFST OG  
NEÐST Í SÖKKLI  
MIN 600mm