


1412339 04.08.16

Samþykkt þann
12 AUG 2016
Byggingarfulltrúinn í Hafnarfirði
F.h. Stigurdur Steinar Jónsson

SKYRNINGAR:

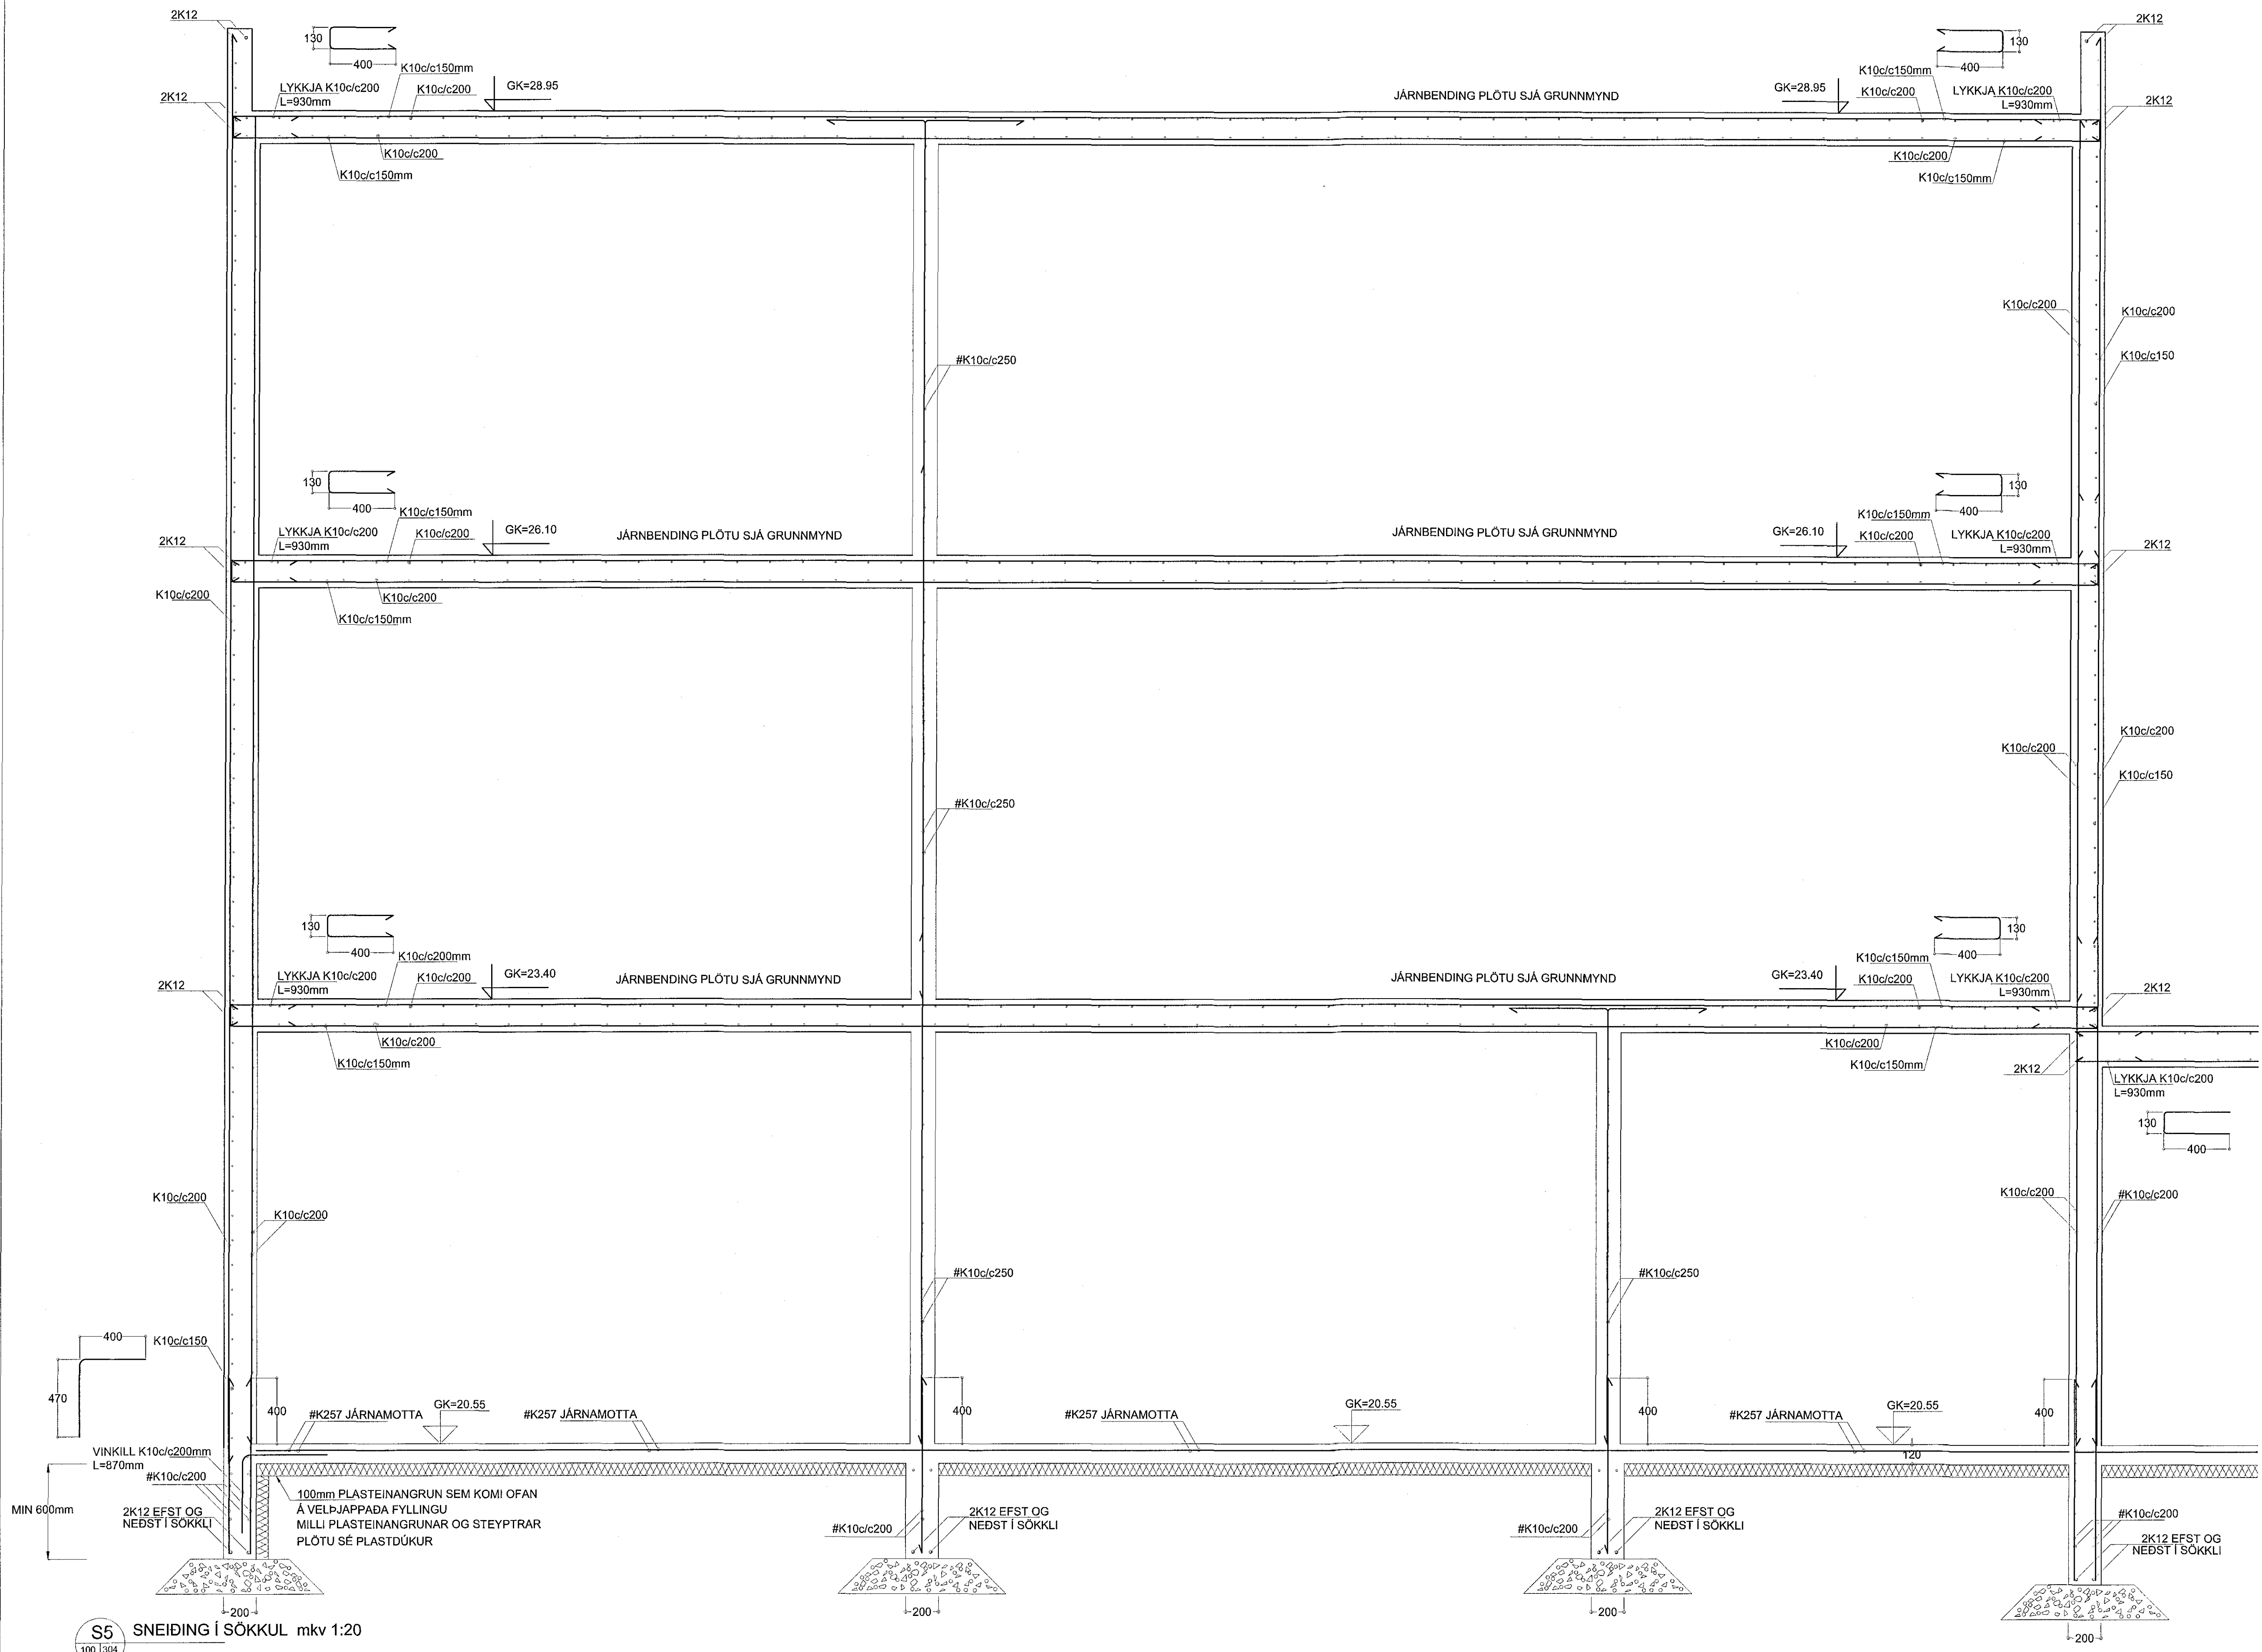

ENDURSKODUN:	DAGS:	TEKNI:	YFRIF:
H:			
G:			
F:			
E:			
D:			
C:			
B:			
A:			

VERKKAUPLI
GULLMOLAR EHF.
VERKHETI
EYRARTRÖÐ 4, HAFNARFJÖRÐUR
BYGGINGARVERKFRÆÐINGUR
BURDARÞOL - SÖKKLAR

VERKFRÆÐISTOFAN®
möndull
Blíkústo 9, 100 Reykjavík
Sími 892-7961, fex 591-1119
Netfang sveit@mondu.is
BYGGINGARVERKFRÆÐINGUR

TEKNI	2325-S-303
VERK NR	BLAÐ NR
2325	S-303
DAGS. ÚTGAFU	KENNTALA ÚTGEFANDA
JÚLÍ, 2016	201254-7949
ÚTGEFID	STJÓRD
SVENEJORN JONSSON	ENDURSK.
	A-1

S5 SNEIÐING Í SÖKKUL mkv 1:20

1 0 1 5 10M

Tekning þessi er gefin út af undirritaðum fyrir þótt og á gjalda höfundaréttur.
Teykingar má svo afhjúpa með neimnemum hætti, að hláta til eðis í heiti an skýrlega leyfis höfundar.