


1412339 04.08.16

Samþykkt þann  
12 AUG 2016  
Byggingarfulltrúinn í Hafnarfjörð  
F.h. Sigurður Steinar Jónsson

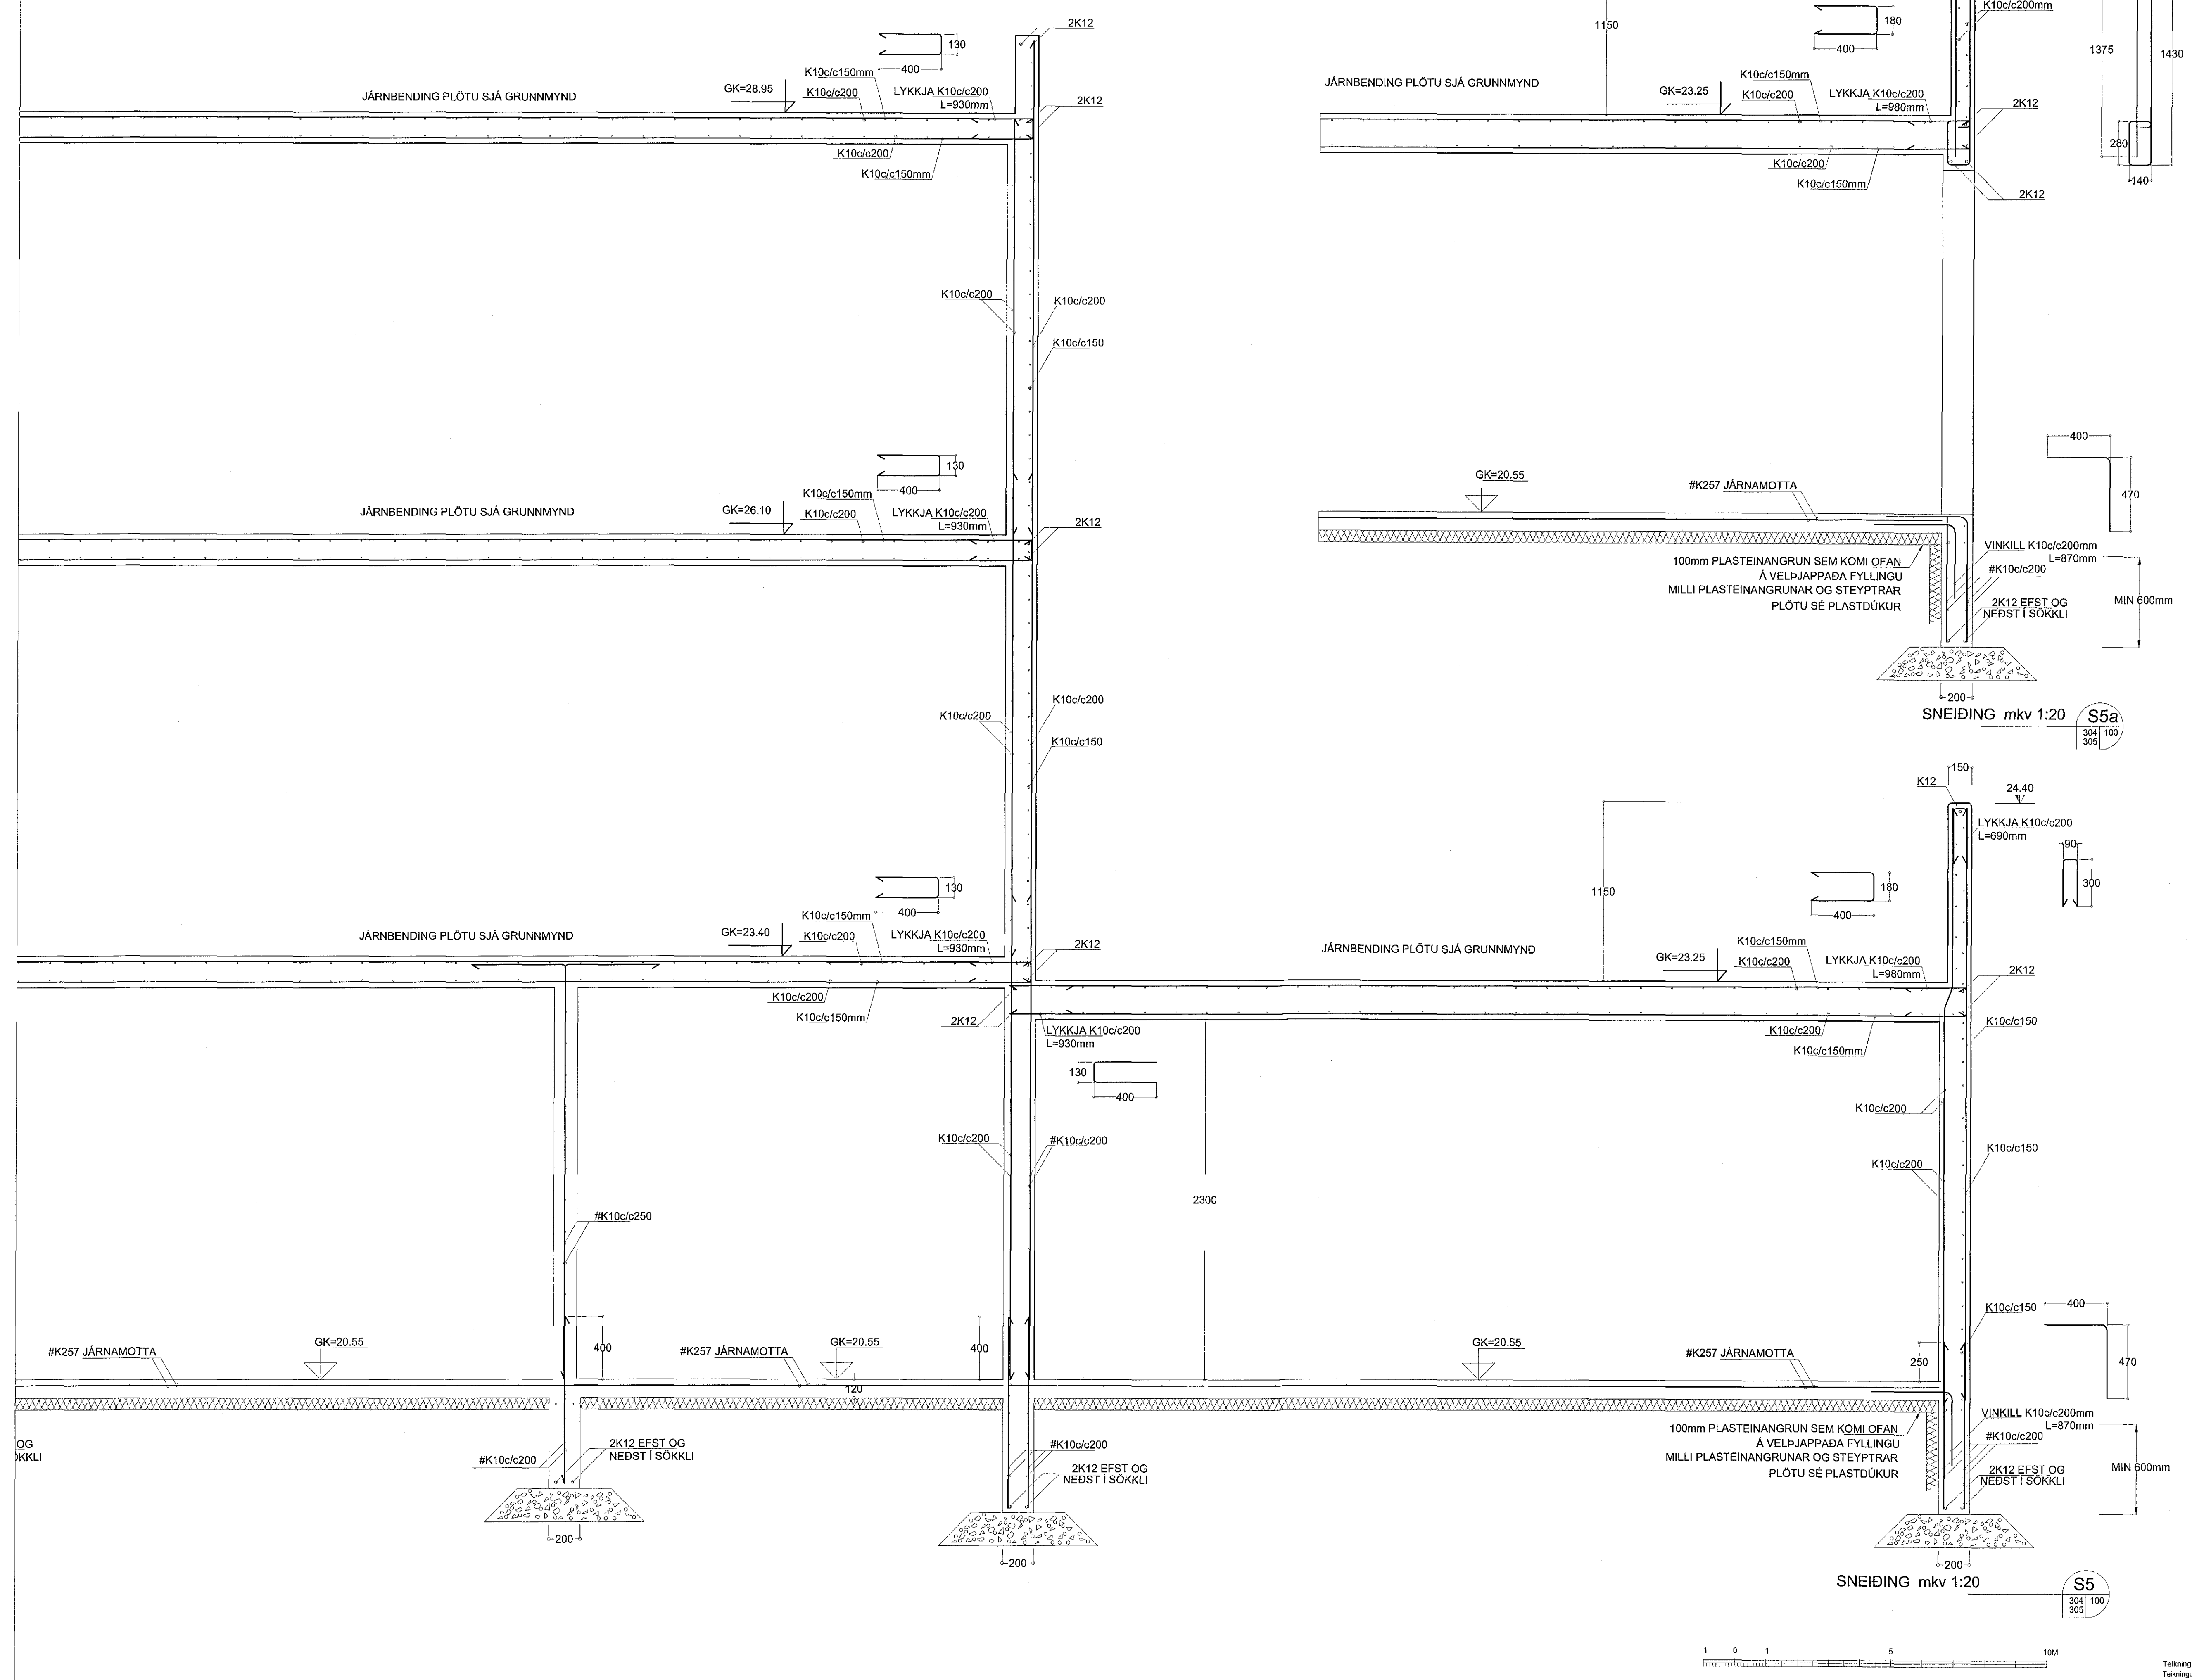

ENDURSKODUN:	DAGS:	TEIKN:	YFIRF.
H:			
G:			
F:			
E:			
D:			
C:			
B:			
A:			

VERKAUPI  
GULLMOLAR EHF.  
VERGIÐI  
EYRARTRÖÐ 4, HAFNARFJÖRÐUR  
EFTI  
BURDARPÓL - SÖKKLAR

VERKFRÆÐISTOFAN:  
**möndul**  
Birnir 5, 103 Reykjavík  
Sími 866-0961, f. 091 184-1150  
Netfang sveit@mondul.is  
SVEINBJÖRN JÓNSSON  
Byggingarverkefnaábyrgingur

TEIKN: 2325-S-304  
YFIRFARÐ  
VERK NR: 2325  
BLAÐ NR: S-304  
STÆRÐ: A-1  
ENDURSK.

DAGS. ÚTGAFU: JÚLÍ, 2016  
KENNITALA ÚTGEFANDA: 261254-7949  
ÚTGEFID: *Sveinbjörn Jónsson*

Teikning þessi er gefin út af undirrituðum fyrir hönd eignaða höfundarstarfa.  
Tölbreygna má ekki afrita með neinum hætti, að hluta til eða í heild án skriflegs leyfis höfundar.