


Samþykkt þann
04 AUG 2016
Byggingarfulltrúinn í Hafnarfirði
F.h. Sigurður Steinar Jónsson

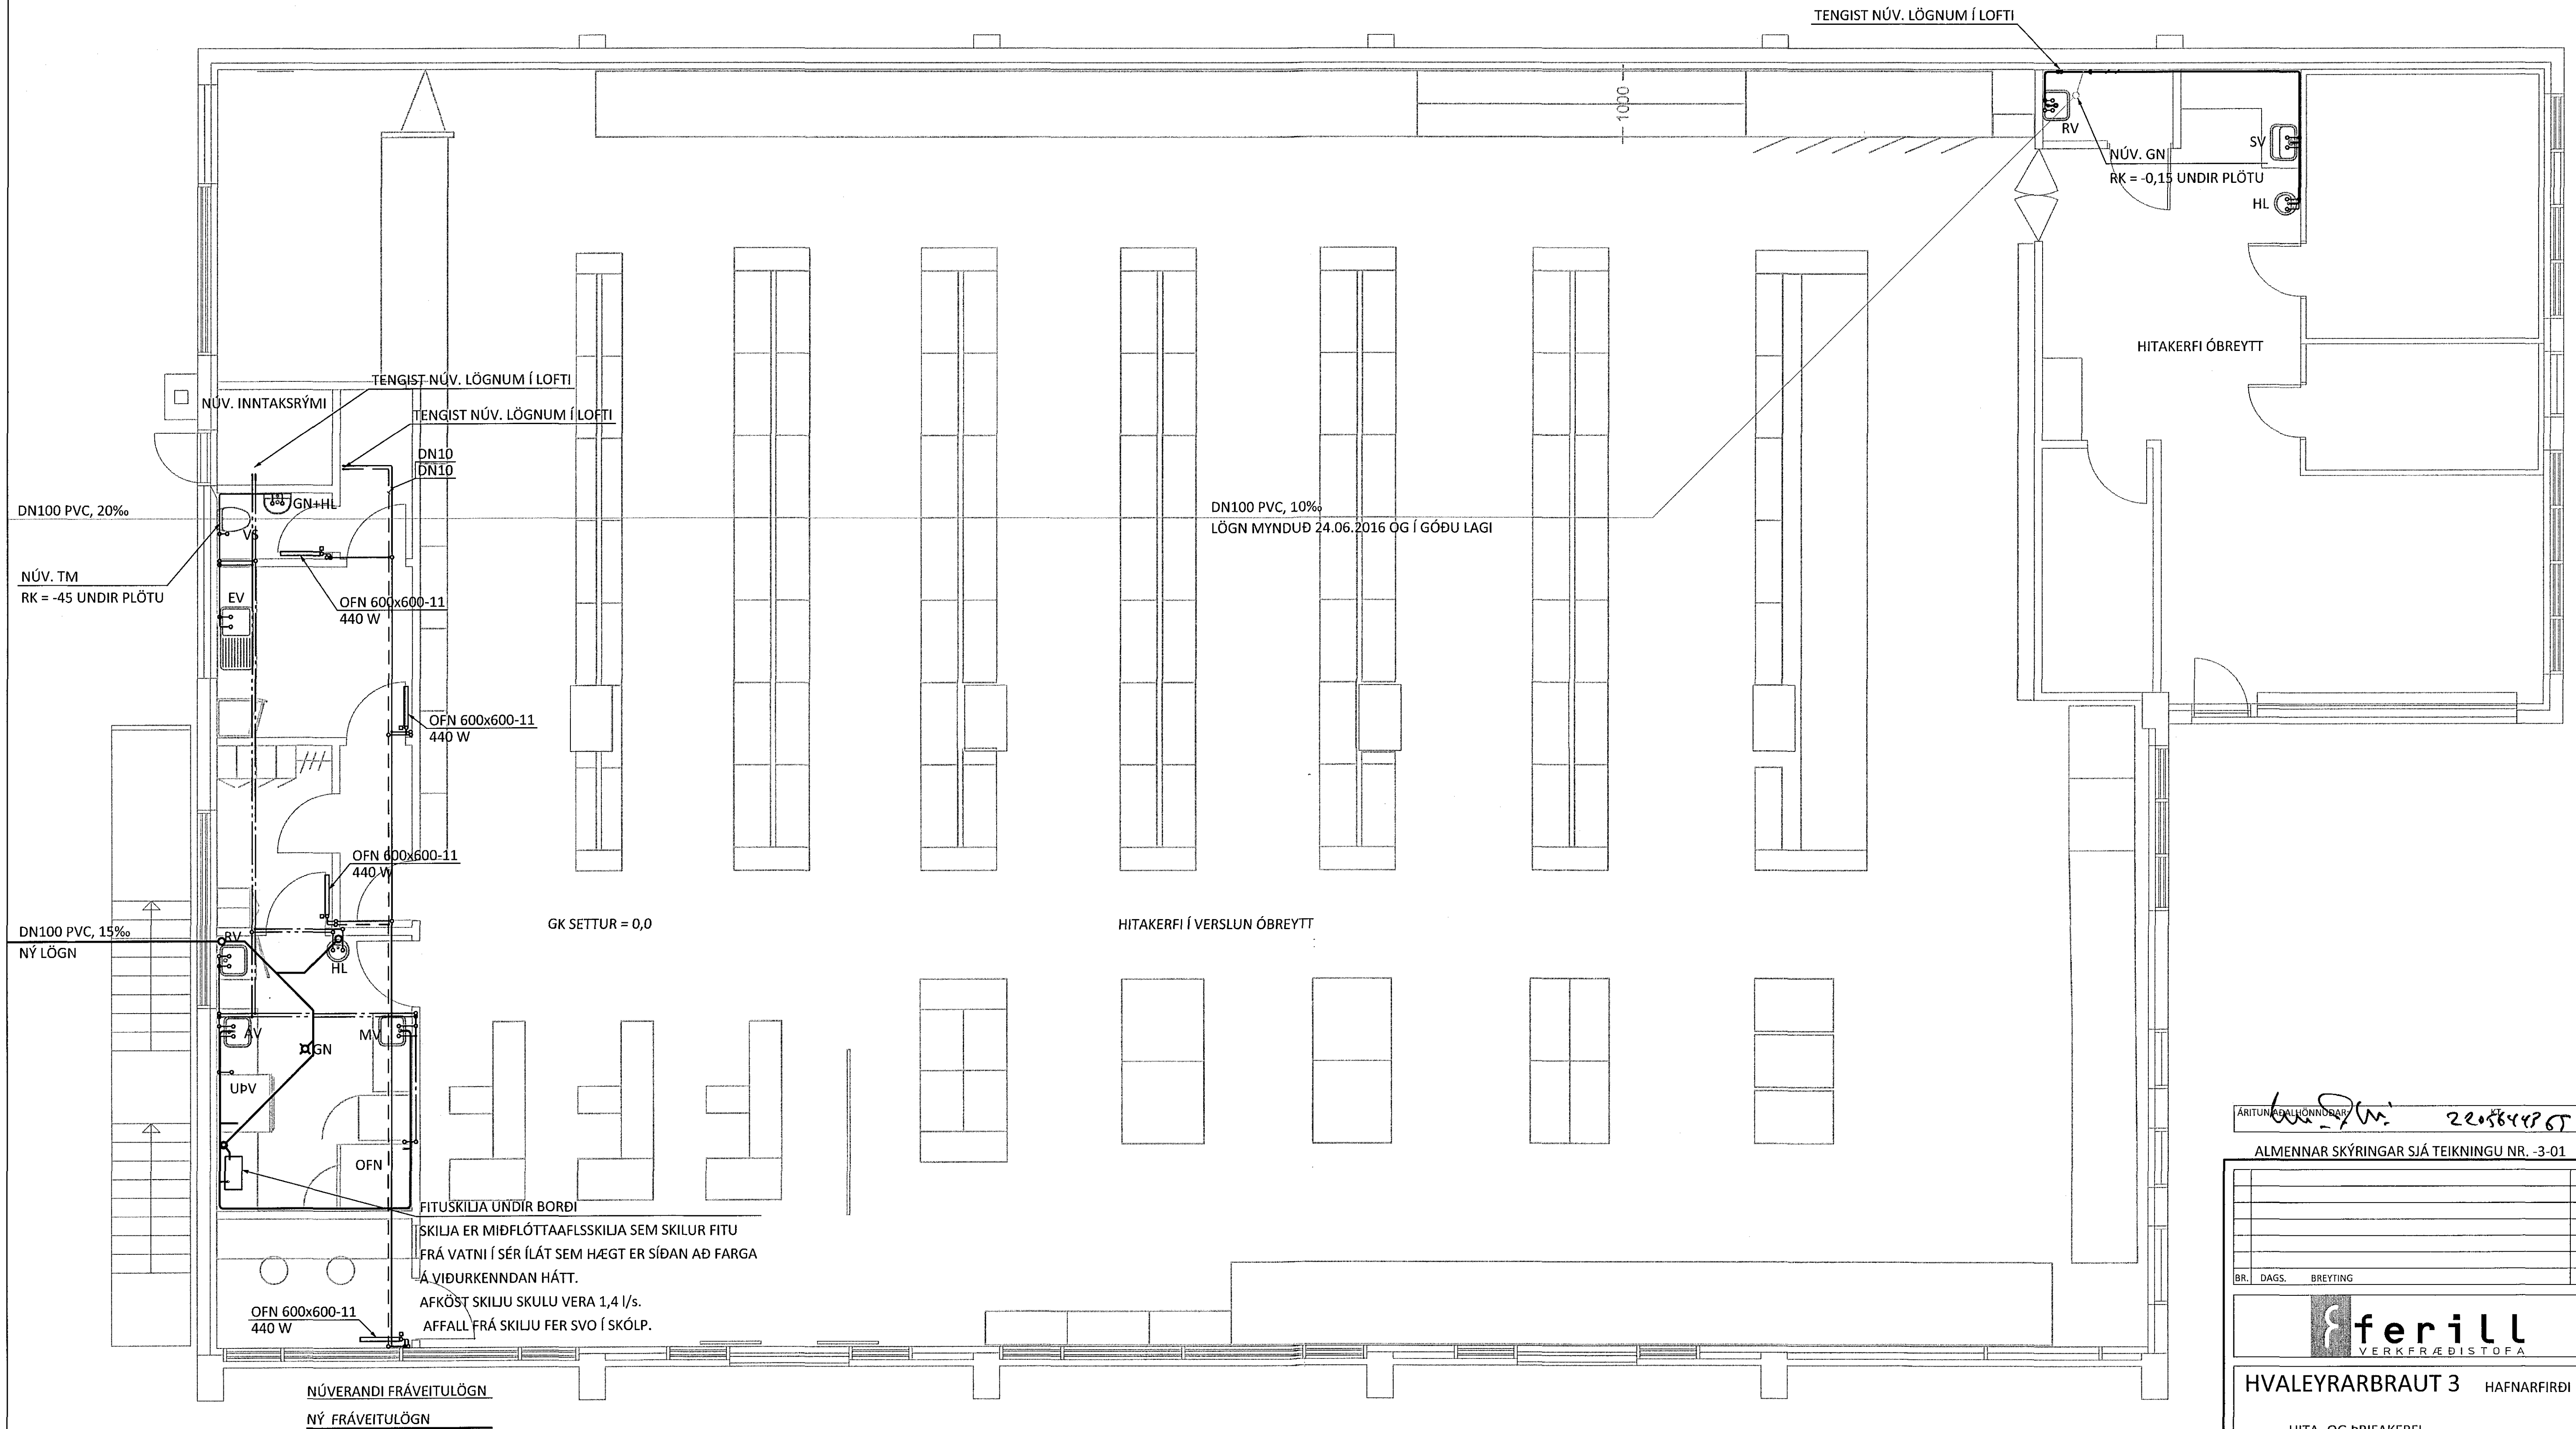

ÁRITUNARLÖGNUM NÚMÉR 2205644765
ALMENNAR SKÝRINGAR SJÁ TEIKNINGU NR. -3-01

BR.	DAGS.	BREYTING	SAMP.

ferill
VERKFRÆÐIS TOFA

HVALEYRARBRAUT 3 HAFNARFIRÐI

HITA- OG PRIFAKERFI
1. HÆÐ
GRUNNMYND

SAMPYKKT ÞÓNNUDUR ÞAG MNV	YRFRÁUÐ HDV	DAGS. ÚTG. 26.07.16	DAGS. BREYT.
1:50	VERKNR. 14090	TEIKN. NR. 3-101	BREYT.

Ferill ehf. Mörkin 1 108 Reykjavík Sími: 575 1600 Fax: 575 1601 www.ferill.is