


Samþykkt þann
04 AUG 2016
Byggingarfulltrúinn í Hafnarfirði
F.h. Sigurður Steinar Jónsson

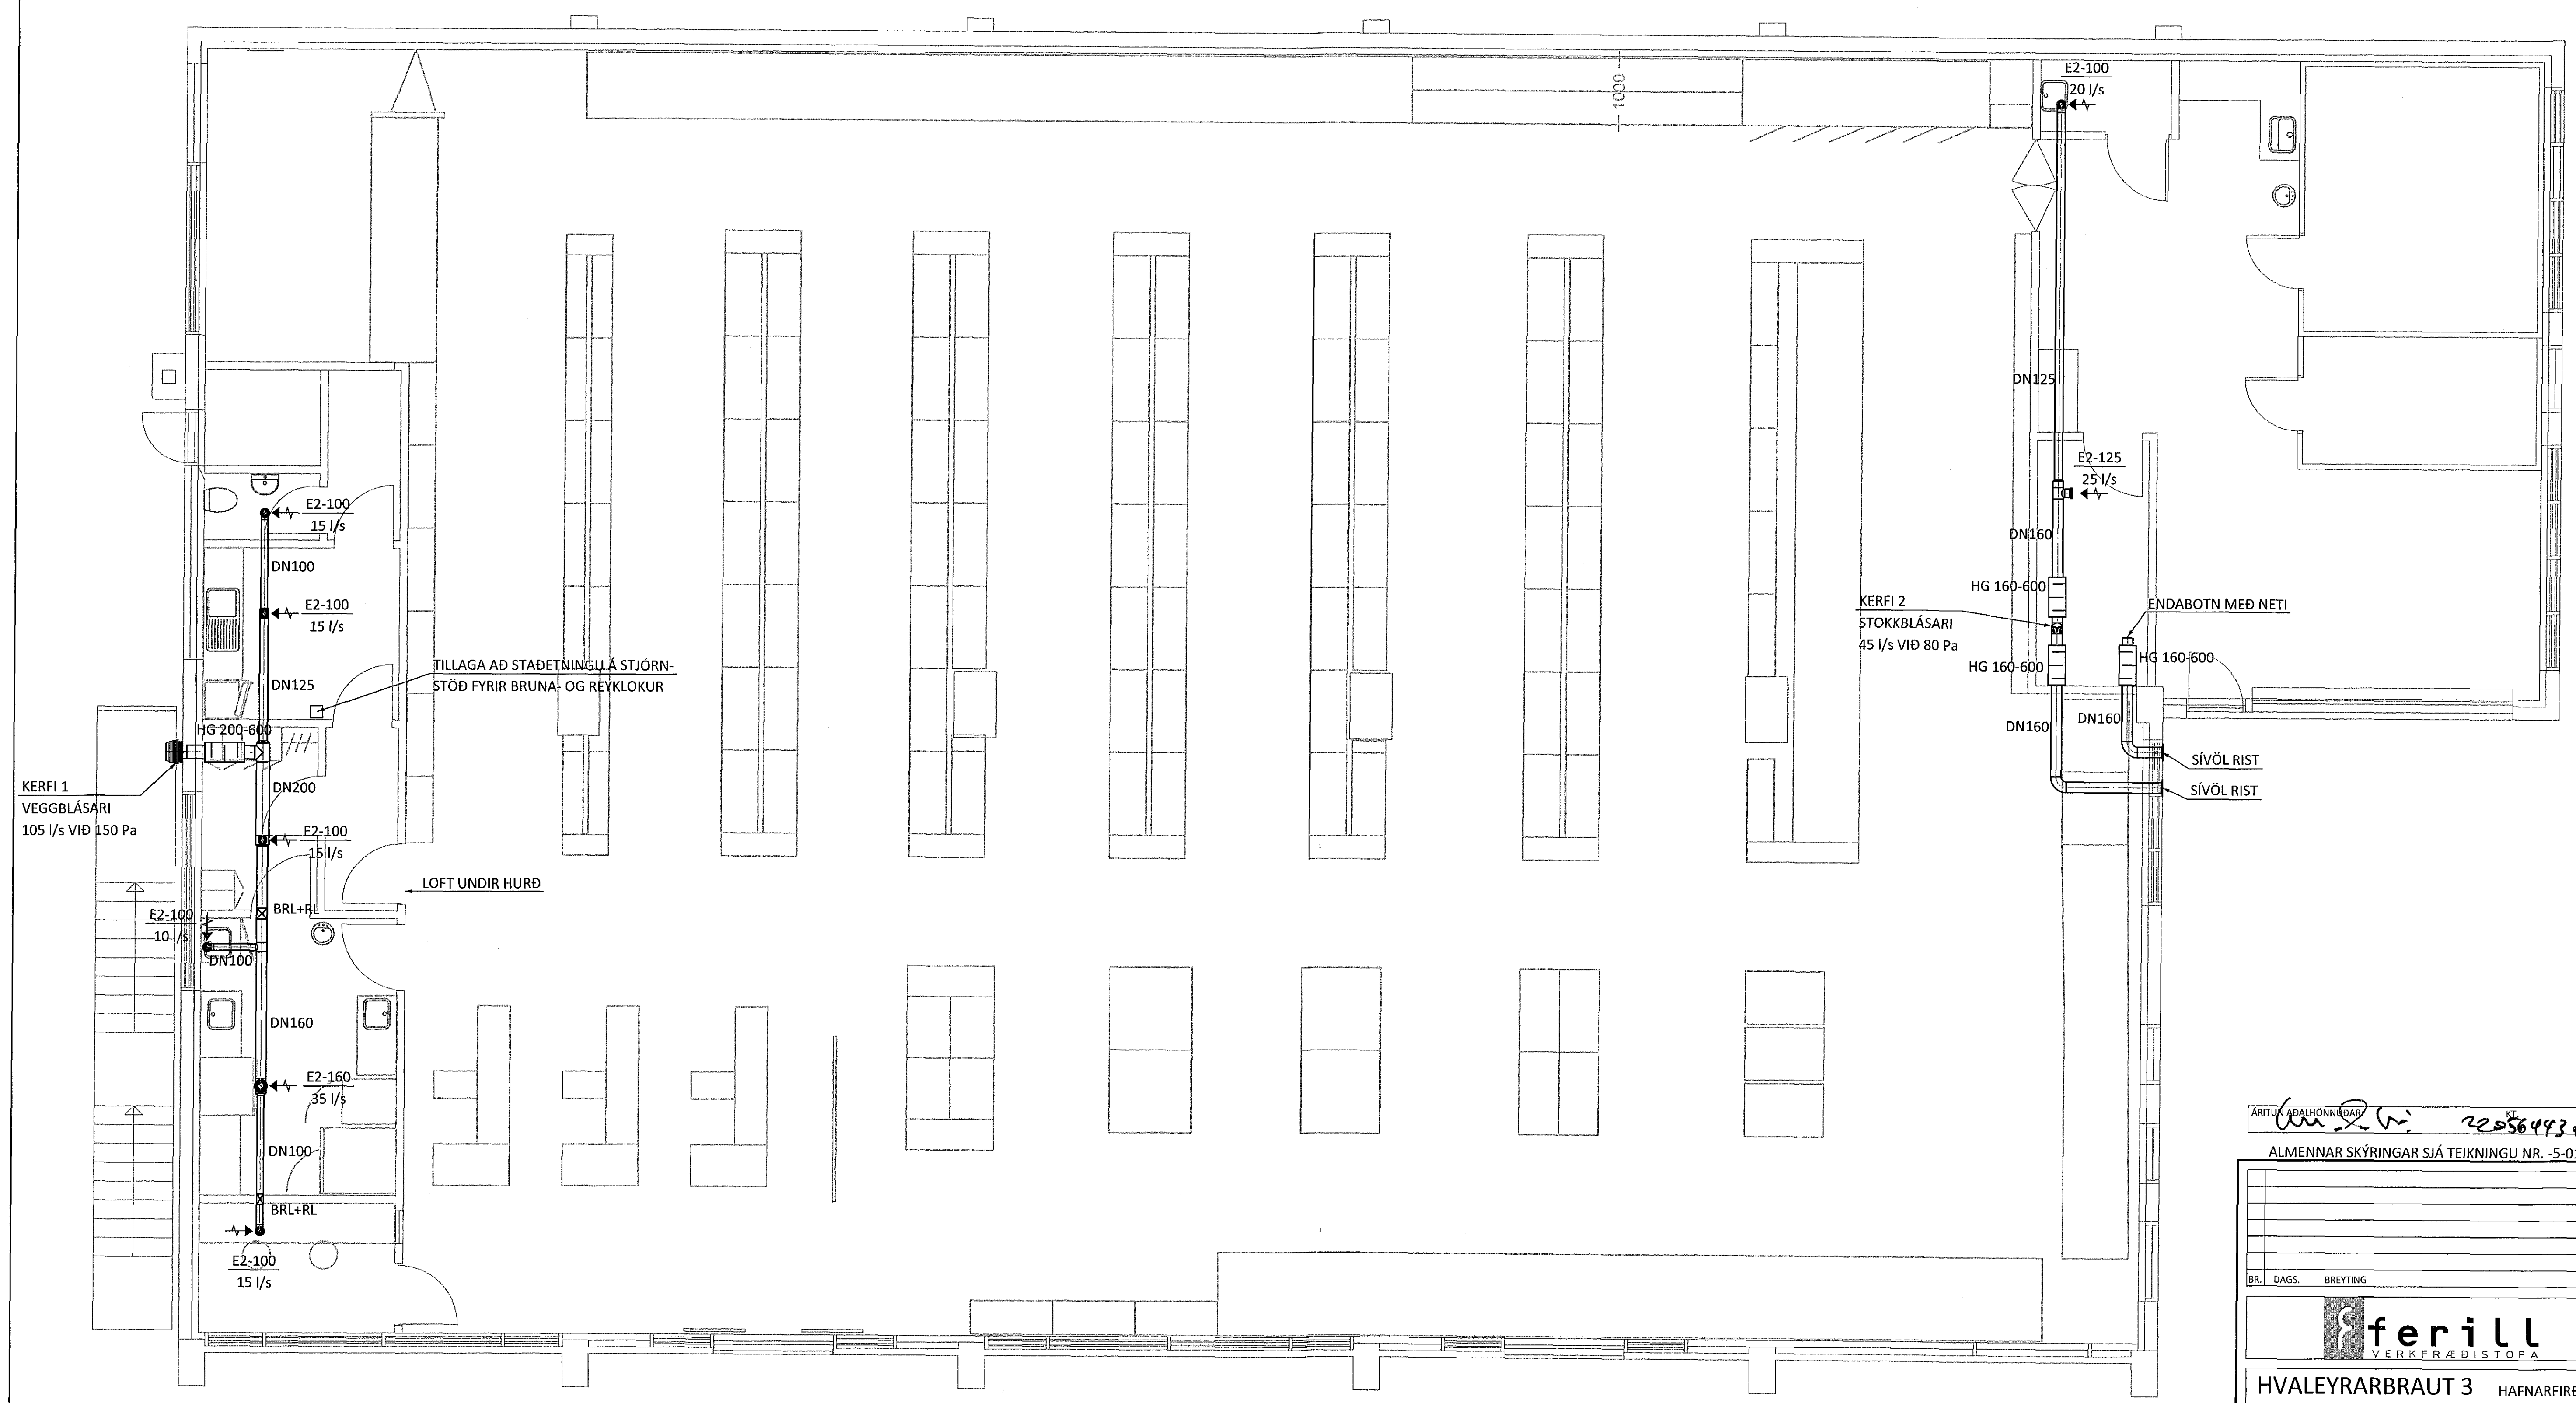

V:\Hvaleyrarbraut\3\Teikningar\5-LOFTRÆSING\14090-5-101.dwg

ÁRITUN AÐALHÖNNINGAR
[Signature] 22056443 RT
ALMENNAR SKÝRINGAR SJÁ TEIKNINGU NR. -5-01

BR.	DAGS.	BREYTING	SAMP.

ferill
VERKFRÆÐISTOFA

HVALEYRARBRAUT 3 HAFNARFIRÐI

LOFTRÆSIKERFI
1. HÆÐ
GRUNNMYND

SAMÞYKKT
Högni Hróarsson KT. 190765-3349 HH

HÖNNUNGUÐUR PAG thor@ferill.is	YFIRFARIÐ HPV	DAGS. ÚTG. 26.07.16	DAGS. BREYT.
MKV. 1:50	VERKNR. 14090	TEIKN. NR. 5-101	BREYT.

Ferill ehf. Mörkin 1 108 Reykjavík Sími: 575 1600 Fax: 575 1601 www.ferill.is