


KJALLARI

SKÝRINGAR

- LAGNIR ERU HULDAR 16mm PLASTPÍPUR OG TAUGAR 3x1,5
 - HÆÐ Á ROFUM SÉ 105 sm.
 - TENGLAR VÍÐ ROFA SEU Í SÖMU HÆÐ OG ROFAR.
 - HÆÐ Á TENGLUM SÉ 20sm.
 - HÆÐ Á VEGGLJÓSUM YFIR VÖSKUM SÉ 200sm.
 - MÁLSTRAUMUR ROFA SÉ 10A, EN TENGLA 16A.
 - L = SIÓNVARP, F = BEJARSÍMI, T = HITANEMAR F. GÓLFHITA H=160sm
 - H = HÁTALARADÓSIR H=20sm, DS = DYRASÍMI H=130sm
 - ☉ HITANEMI FYRIR GÓLFHITA H=155
 - ☐ HANDBODI
 - ☐ REYKSKYNJARI optískur
 - → HREYFISKYNJARI ÞJÓFAVARNARKERFIS H=V/LOFT
- NEMA ANNARS SÉ GETID

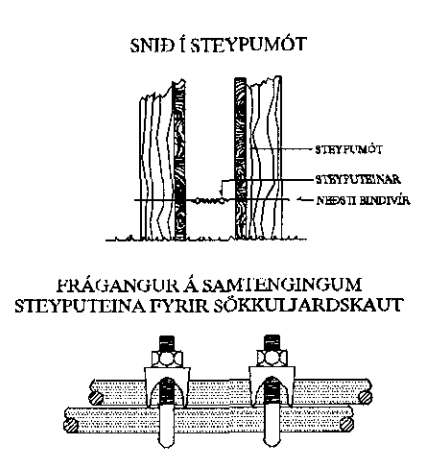

09. ágú. 2016
Áritun aðalhönnuðar

A		16-05-28	HEIMTAUGAR-OG FULLNÁÐARTEIKNING	B.P.T.	T.S.	220146-2439	KIRKJUVELLIR 12A HAFNARFIRÐI	SKYLAHA NÚM.	2	SKYLAHA NÚM.	2	AF	10	ÚTFR.	15-026	A
ÚTÚG.	DAÐS.			TEIKN.	HANNAÐ	SAMÞYKKT	KINNITALA	TERA	S/P	RAFMAGNSVERKFRÆÐISTOFA	STÍG 2	STÍG 10	STÍG 15-026			