



Samþykkt þann
24 AUG 2016
Byggingarfulltrúinn í Hafnarfirði
F.h. Sigurður Steinar Jónsson

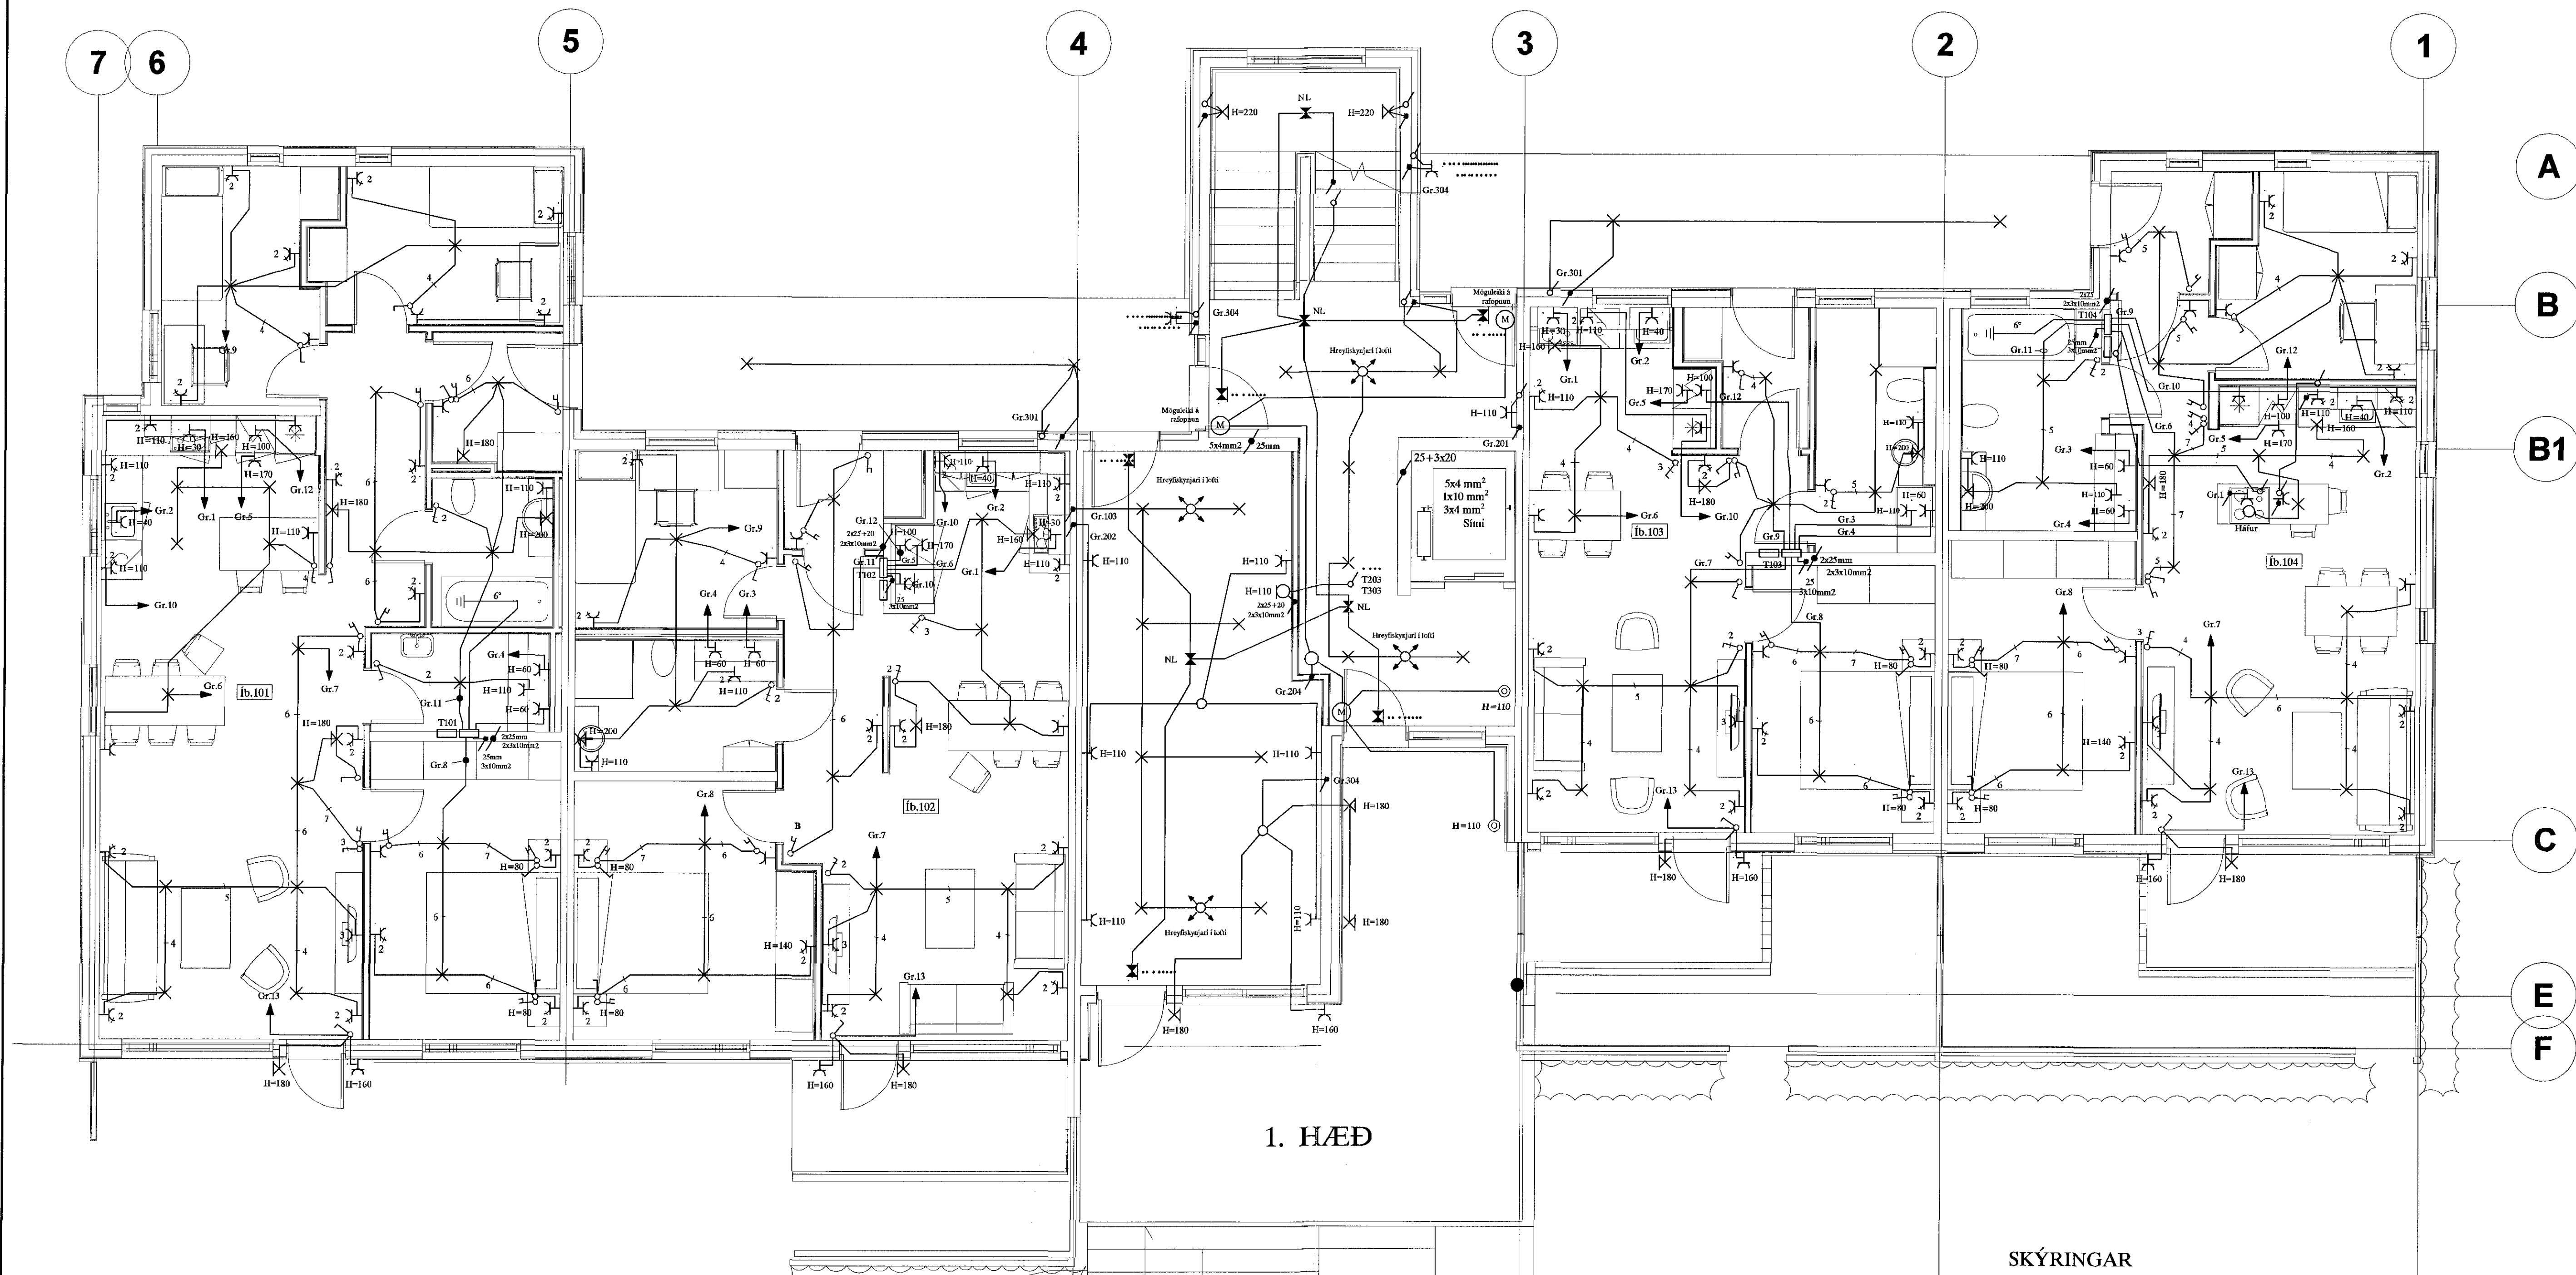

SKÝRINGAR

LAGNIR ERU HULDAR 16mm PLASTPÍPUR OG TAUGAR 3x1,5
 HÆÐ Á ROPUM SÉ 105 sm.
 TENGLAR VÍÐ ROFA SÉU Í SÖMU HÆÐ OG ROFAR.
 HÆÐ Á TENGLUM SÉ 20sm.
 HÆÐ Á VEGGLÖSUM YFIR VÖSKUM SÉ 200sm.
 MÁLSTRAUMUR ROFA SÉ 10A, ENTENGLA 16A.
 L = SJÓNVARP, F = BÆJARSÍMI, T = HITANEMAR F. GÓLFHITA H=160sm
 H = HÁTALARADÓSIR H=20sm, DS = DYRASÍMI H=130sm
 ☉ HITANEMI FYRIR GÓLFHITA H=155
 ☐ HANDBODI
 [R] REYKSKYNJARI optískur
 ○ → HREYFISKYNJARI ÞJÓFAVARNARKERFIS H=V/LOFT

NEMA ANNARS SÉ GETIÐ

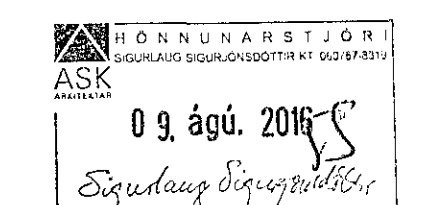

Áritun aðalhönnuðar

| | | | | | | | | | |
|------|-------|----------|---------------------------------|--------|-------|-------------|------------------------------|----------------|----------------|
| A | | 16-05-28 | HEIMTAUGAR-OG FULLNADARTEIKNING | B.P.T. | T.S. | 220146-2439 | KIRKJUVELLIR 12A HAFNARFIRÐI | RAFLÖGN 1. HÆÐ | REV: 1:50 |
| ÚTÖ. | DAGI. | | | TEKNI. | MANNA | SAMÞYKKT | KENNITALA | TERA 5/1 | TRÉNNI. 3 |
| | | | | | | | RAFMAGNSVERKFRÆÐISTOFA | EDMÍ 5667388 | TRÉNNI. 3 |
| | | | | | | | EDMÍ 5667388 | EDMÍ 5667388 | TRÉNNI. 10 |
| | | | | | | | EDMÍ 5667388 | EDMÍ 5667388 | TRÉNNI. 15-026 |
| | | | | | | | EDMÍ 5667388 | EDMÍ 5667388 | TRÉNNI. A |