


Samþykkt þann  
2.4 AUG 2016  
Byggingarfulltrúinn í Hafnarfirði  
F.h. Sigurður Steinar Jónsson

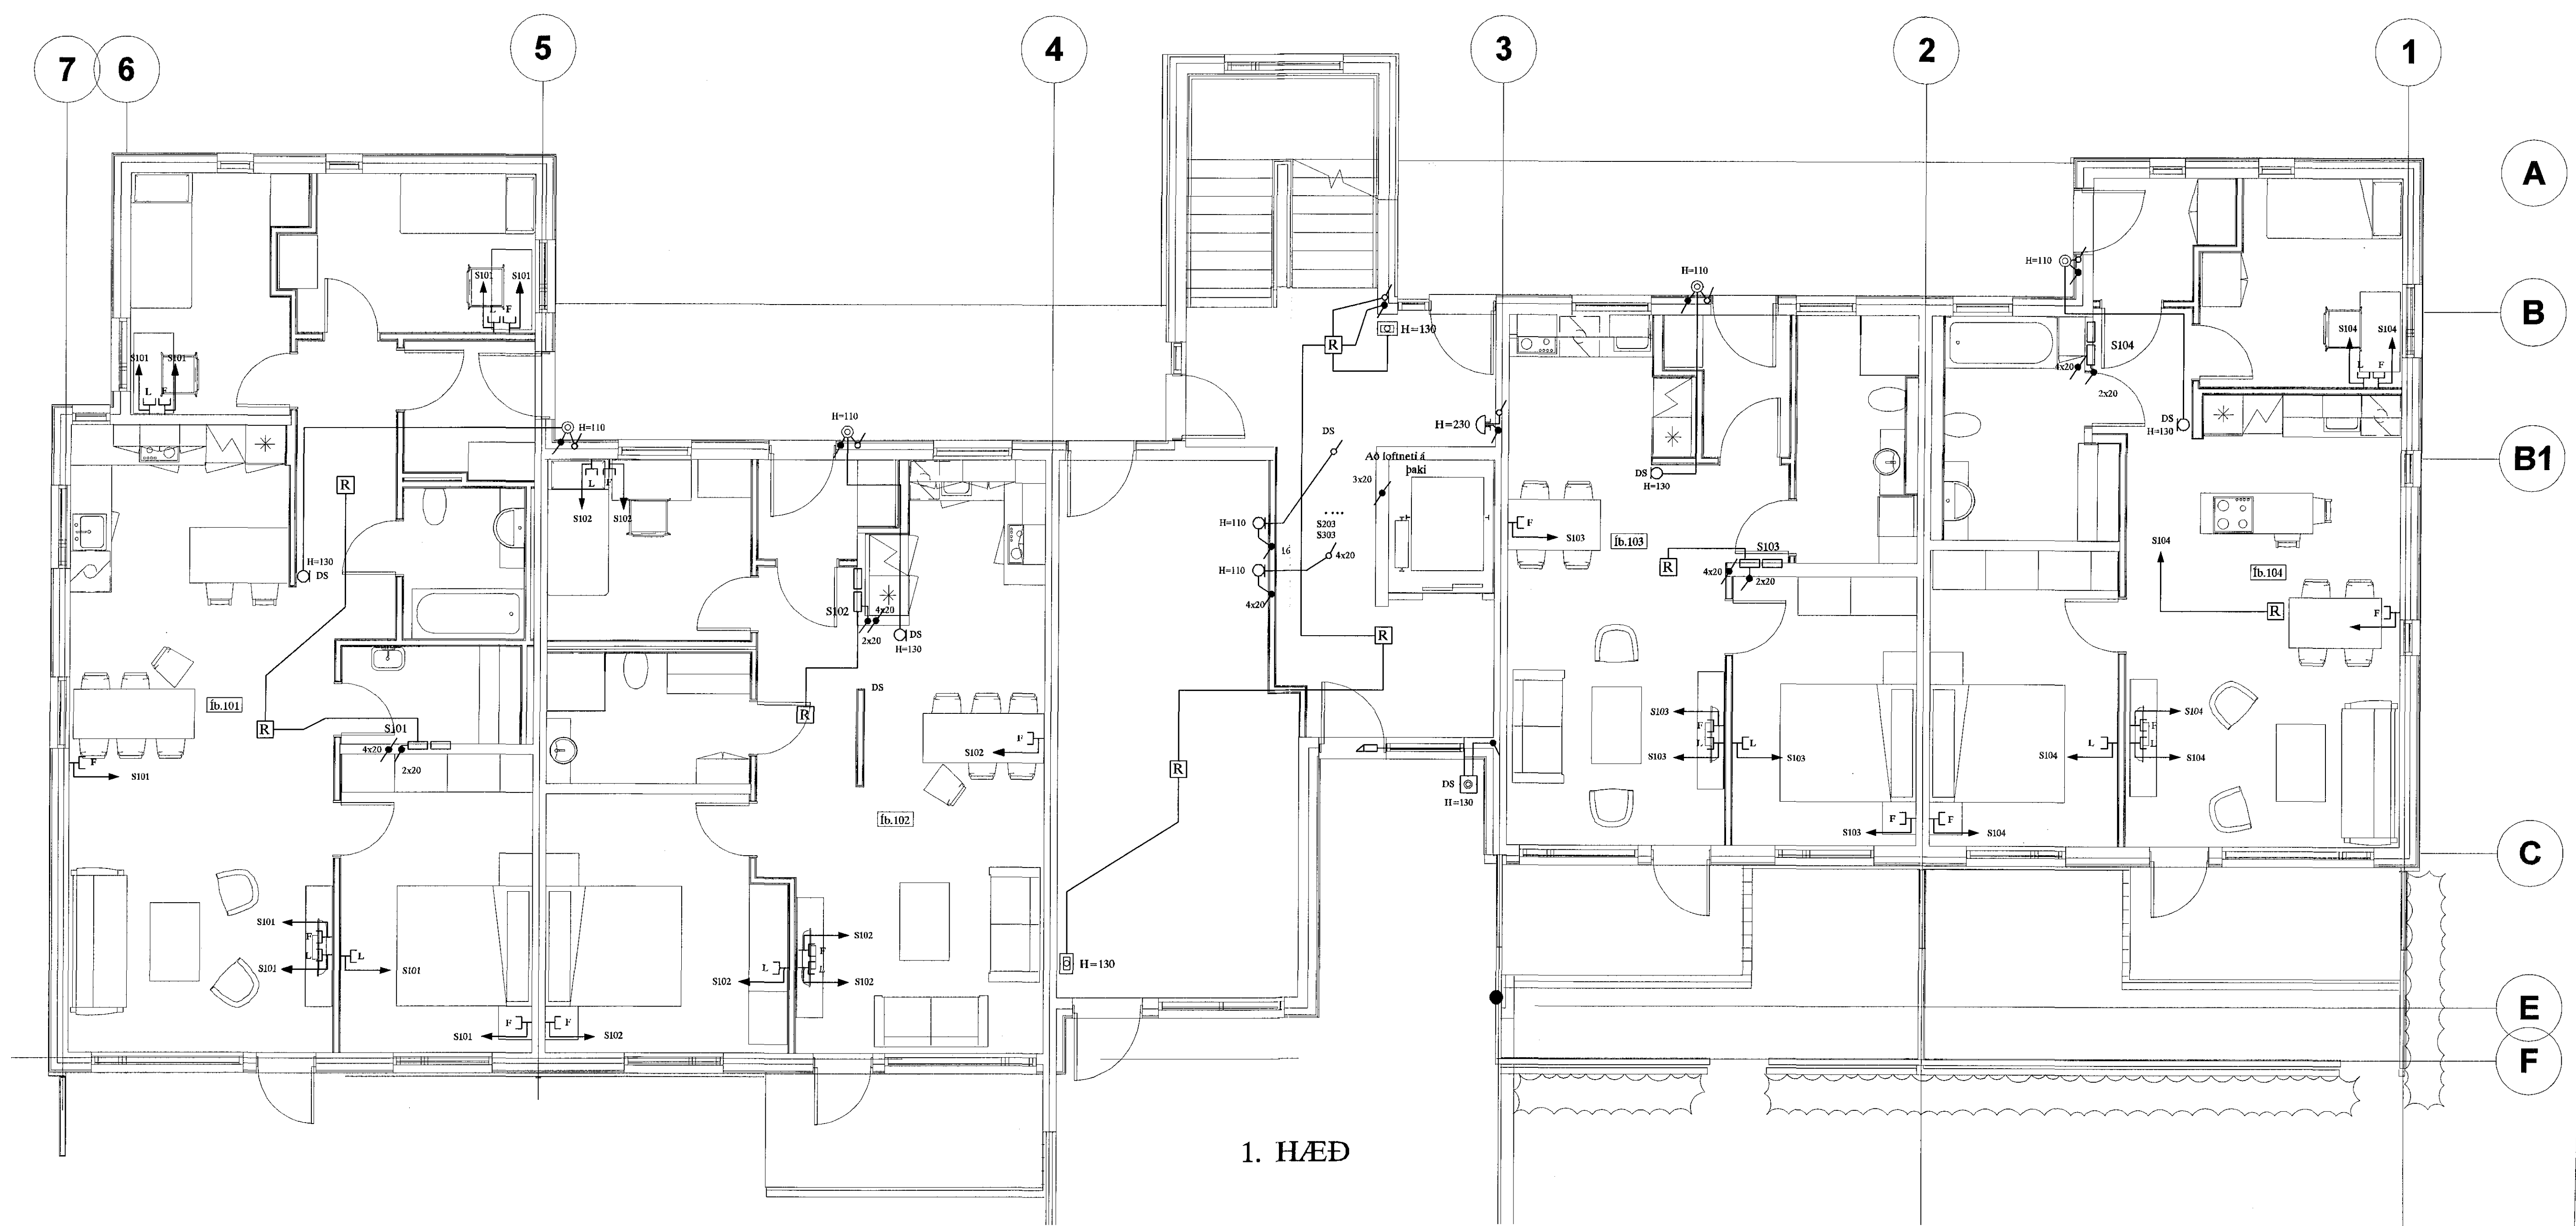

1. HÆÐ

SKÝRINGAR

LAGNIR ERU HULDAR 16mm PLASTPÍPUR OG TAUGAR 3x1,5.  
HÆÐ Á RÖPUM SÉ 105 sm.  
TENGLAR VÍÐ ROFA SEU Í SÖMU HÆÐ OG ROFAR.  
HÆÐ Á TENGLUM SÉ 20sm.  
HÆÐ Á VEGGLJÓSUM YFIR VÓSKUM SÉ 200sm.  
MÁLSTRAUMUR ROFA SÉ 10A, EN TENGLA 16A.  
L = SJÓNVARP, F = BÆJARSÍMI, T = HITANEMAR F. GÓLFHITA H=160sm  
H = HÁTALARADÓÐIR H=20sm, DS = DYRASÍMI H=130sm  
⊙ HITANEMI FYRIR GÓLFHITA H=155  
☒ HANDBODI  
Ⓡ REYKSKYNIARI OPTISKUR  
○ HREYFISKYNIARI ÞÍÓFAVARNARKERFIS H=V/LOFT

ASK  
0 9. ágú. 2016  
Egundag Sigurður Steinar Jónsson

Áritun aðalhönnuðar

				KIRKJUVELLIR 12A HAFNARFIRÐI		SKV	1:50
				SMÁSPENNULÖGN 1. HÆÐ		TEKNSL.	7
A	16-05-28	HEIMTAUGAR-OG FULLNADARTEIKNING	B.P.T.	T.S.	220146-2439	SKRIFAÐS.	
DU.	DAÖS.		TEKEN	HANNAÐ	SAMÞYKKT	UNN.	7 10
				TERA 1/2		VEÐUNN	15-026
				RAFMAGNSVERKFRÆÐISTOFA		UNN.	A
				EDMUND BELLESENSEN		VEÐUNN	
				TRÁVITLITVIRKJÖRNING		VEÐUNN	
				RAFMAGNSVERKFRÆÐISTOFA		VEÐUNN	
				EDMUND BELLESENSEN		VEÐUNN	
				TRÁVITLITVIRKJÖRNING		VEÐUNN	