


Samþykkt þann  
24 AUG 2016  
Eyringurulltrúinn í Hafnarfirði  
F. Þ. Sigurður Steinar Jónsson

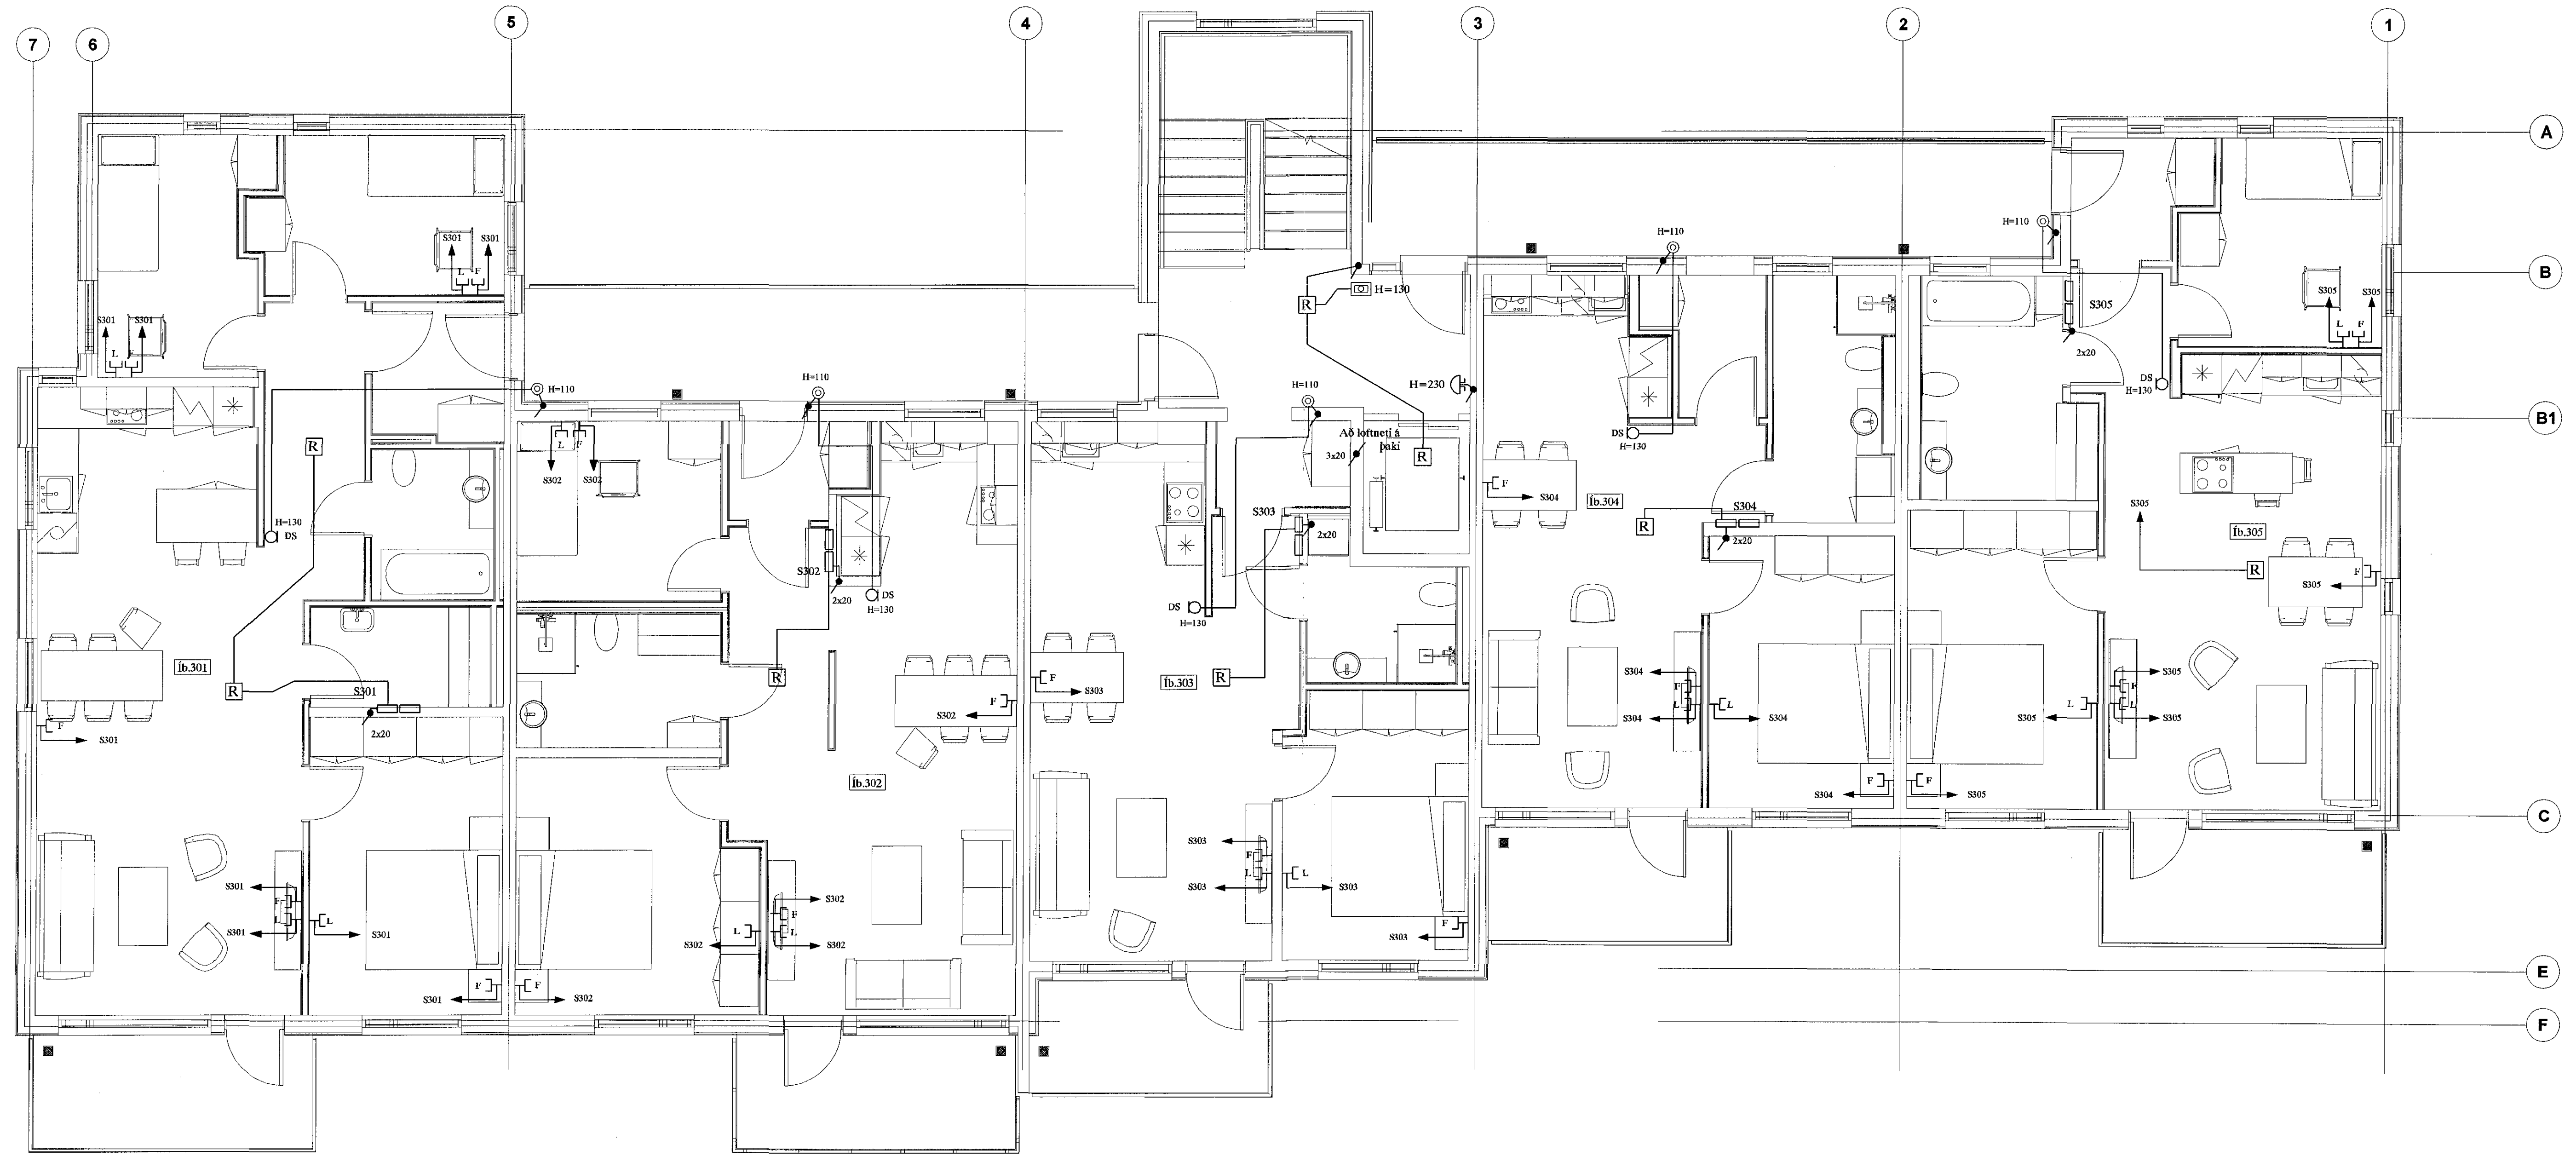

3. HÆÐ

SKÝRINGAR

LAGNIR ERU HULDAR 16mm PLASTPIPUR OG TAUGAR 3x1,5  
HÆÐ Á RUFUM SÉ 105 sm  
\*TENGLAR VÍD ROFA SÉU Í SÖMU HÆÐ OG ROFAR.  
HÆÐ Á TENGLUM SÉ 20sm.  
HÆÐ Á VEGGLJÓSUM YFIR VÖSKUM SÉ 200sm.  
MÁLSTRAUMUR ROFA SÉ 10A, EN TENGLA 16A.  
L = SÍÓNVARP, F = BÆJARSÍMI, T = HITANEMAR F. GÓLFHITA H=160sm  
H = HÁTALARADÓSIR H=20sm, DS = DYRASÍMI H=130sm  
⊙ HITANEMI FYRIR GÓLFHITA H=155  
[H] HANDBÓÐI  
[R] REYKSKYNJARI optiskur  
○ → HREYFISKYNJARI ÞJÓFAVARNARKERFIS H=V/LOFT

HÖNNUNARSTJÓRI  
ASK  
09. ágú. 2016  
Sigurður Steinar Jónsson

Áritun aðalhönnuðar

KIRKJUVELLIR 12A HAFNARFIRÐI		SKV. 1:50
SMÁSPENNULÖGN 3. HÆÐ		TRÉDD. 9
TERA S/F		STJÓFA RSK.
UTG. 16-05-28	HEIMTAUGAR-OG FULLNADARTEIKNING	UTG. 9
UTG. DAGR.	B.P.T. T.S.	VEGGJ. 15-026
	TEIKN. HANNAÐ	UTG. A
	SAMÞYKKT	
	KENNITALA	