


Samþykkt þann
24 AUG 2016
Byggingarfulltrúinn í Hafnarfirði
F.R. Sigurður Steinar Jónsson

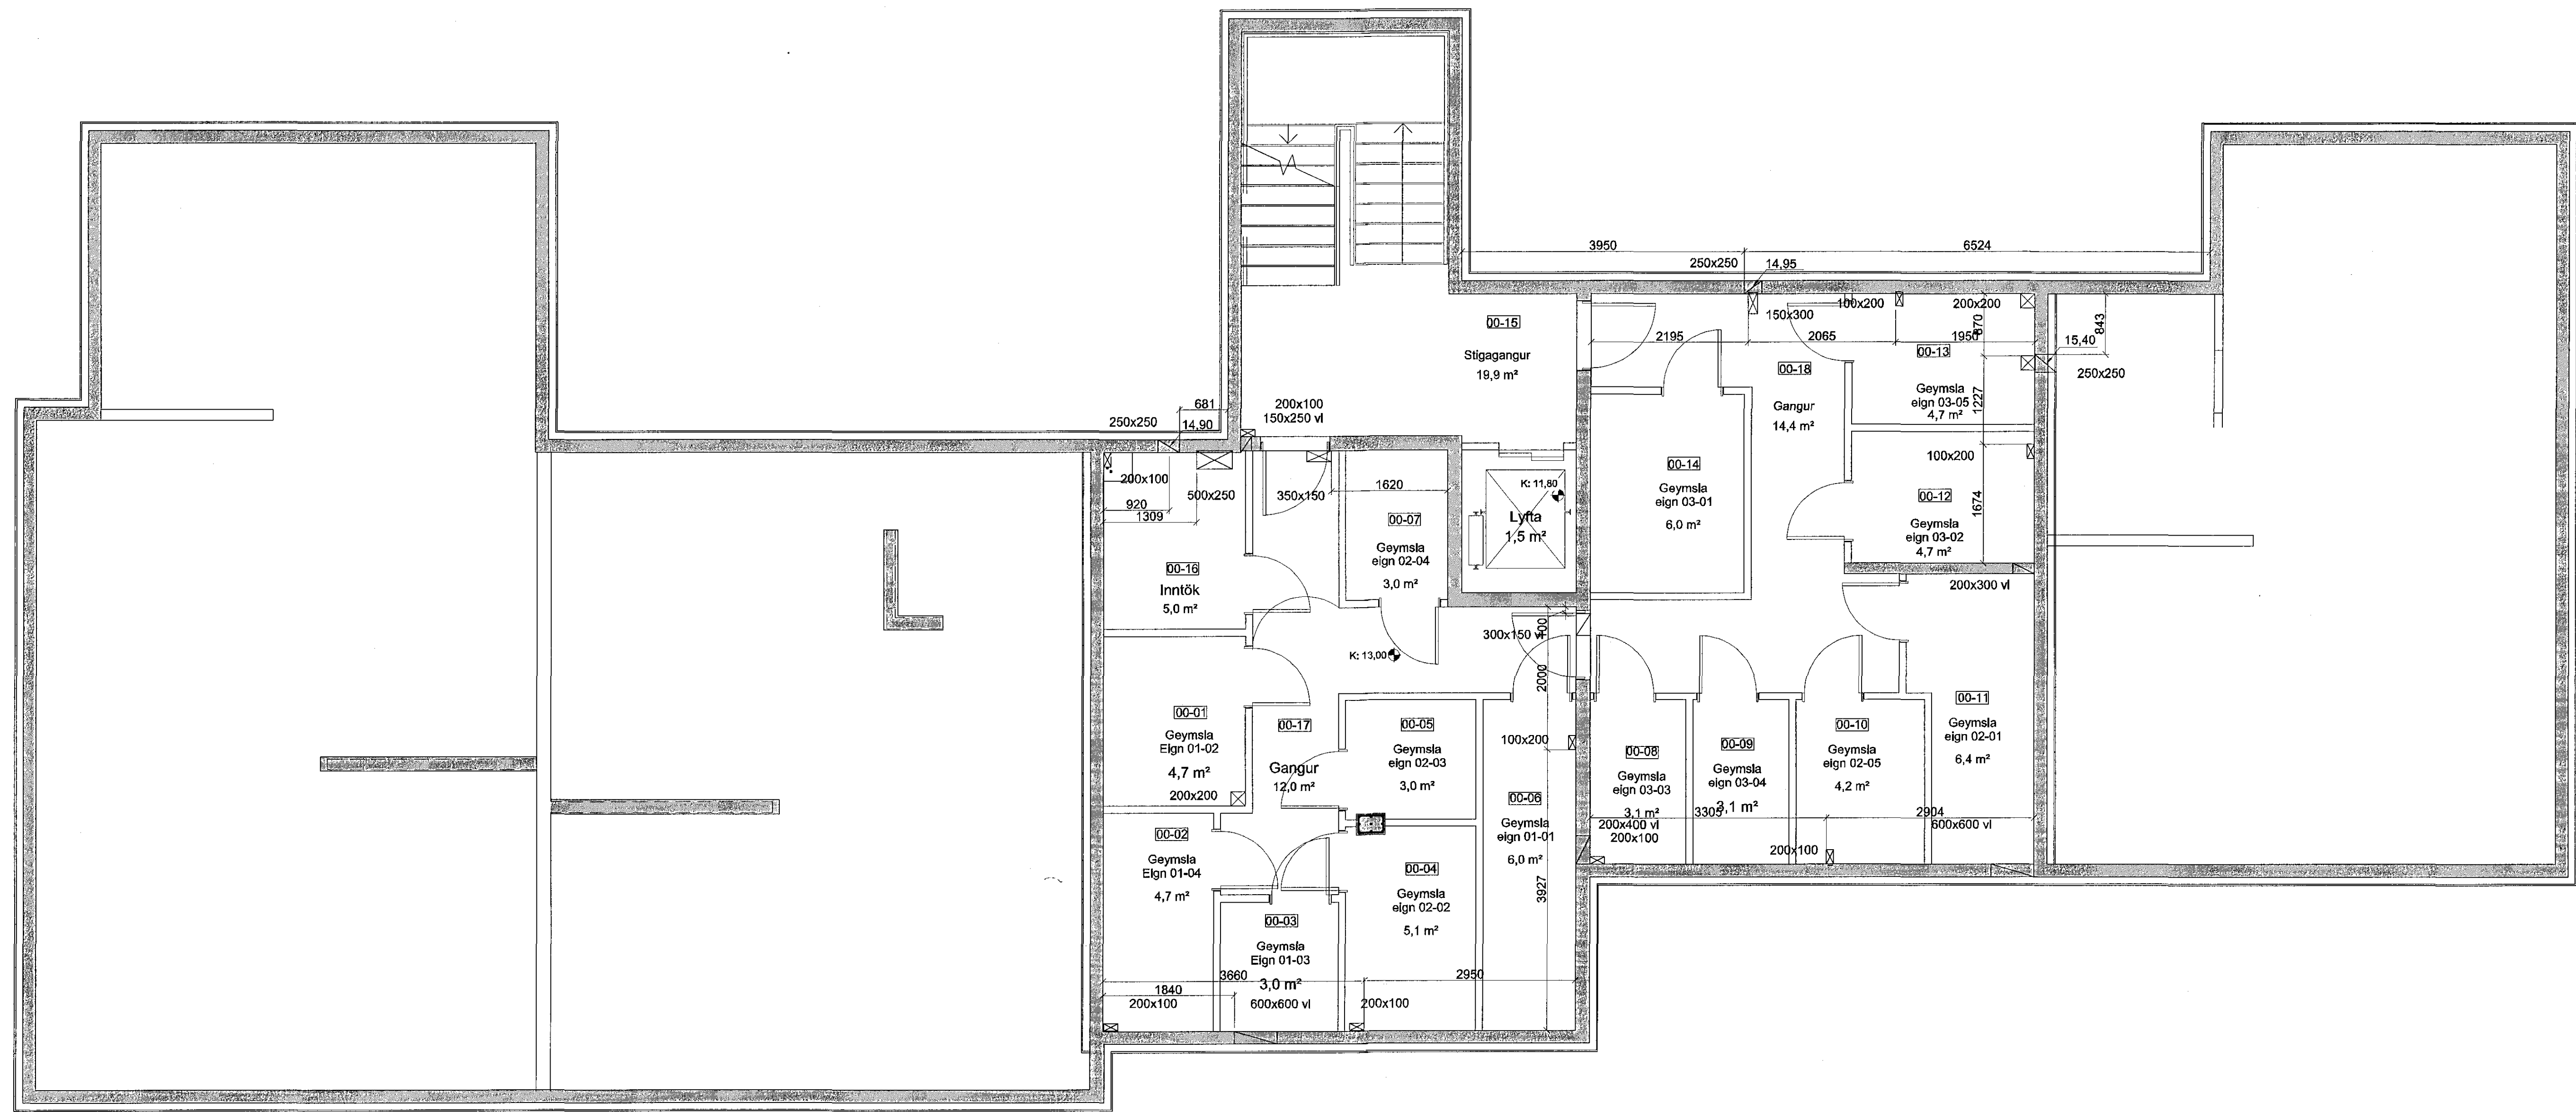

Skýring: gataplan
 vg: við gólf
 vt: við loft
 50v: 50 frá lofti ofans gat
 50vg: 50 frá gólf og undir gat
 Gat í plötu
 Gat í vegg
 Þynning í vegg

Til athugasunar:
 Innsteyptar lægnir í loftplötu, eru sýndar á teikningu efrri hæðar "Innsteyptar lægnir í gólf".

Breytingar		KIRKJUVELLIR 12a,	
Nr.	Dags.	Nafn	
			Verkfræðistofa Þráinn & Benedikt Laugavegi 178, 105 Rvk. Sími: 566-7775 Vefvang: verkfræðistofa.is Netfang: verkfræðistofa@verkfræðistofa.is
			H.B.S. T.B.D. S. M. 1:50 Nr. G001 Dags. max 2016
			Gataplan kjallara og loft águ. 2016
			080149-3609 Áritun aðalhönnuðar: <i>[Signature]</i>