


Sambykkt þann  
24 AUG 2016  
Byggingarfulltrúnnir / Stafráfríði  
F.h. Sigurður Steinar Jónsson

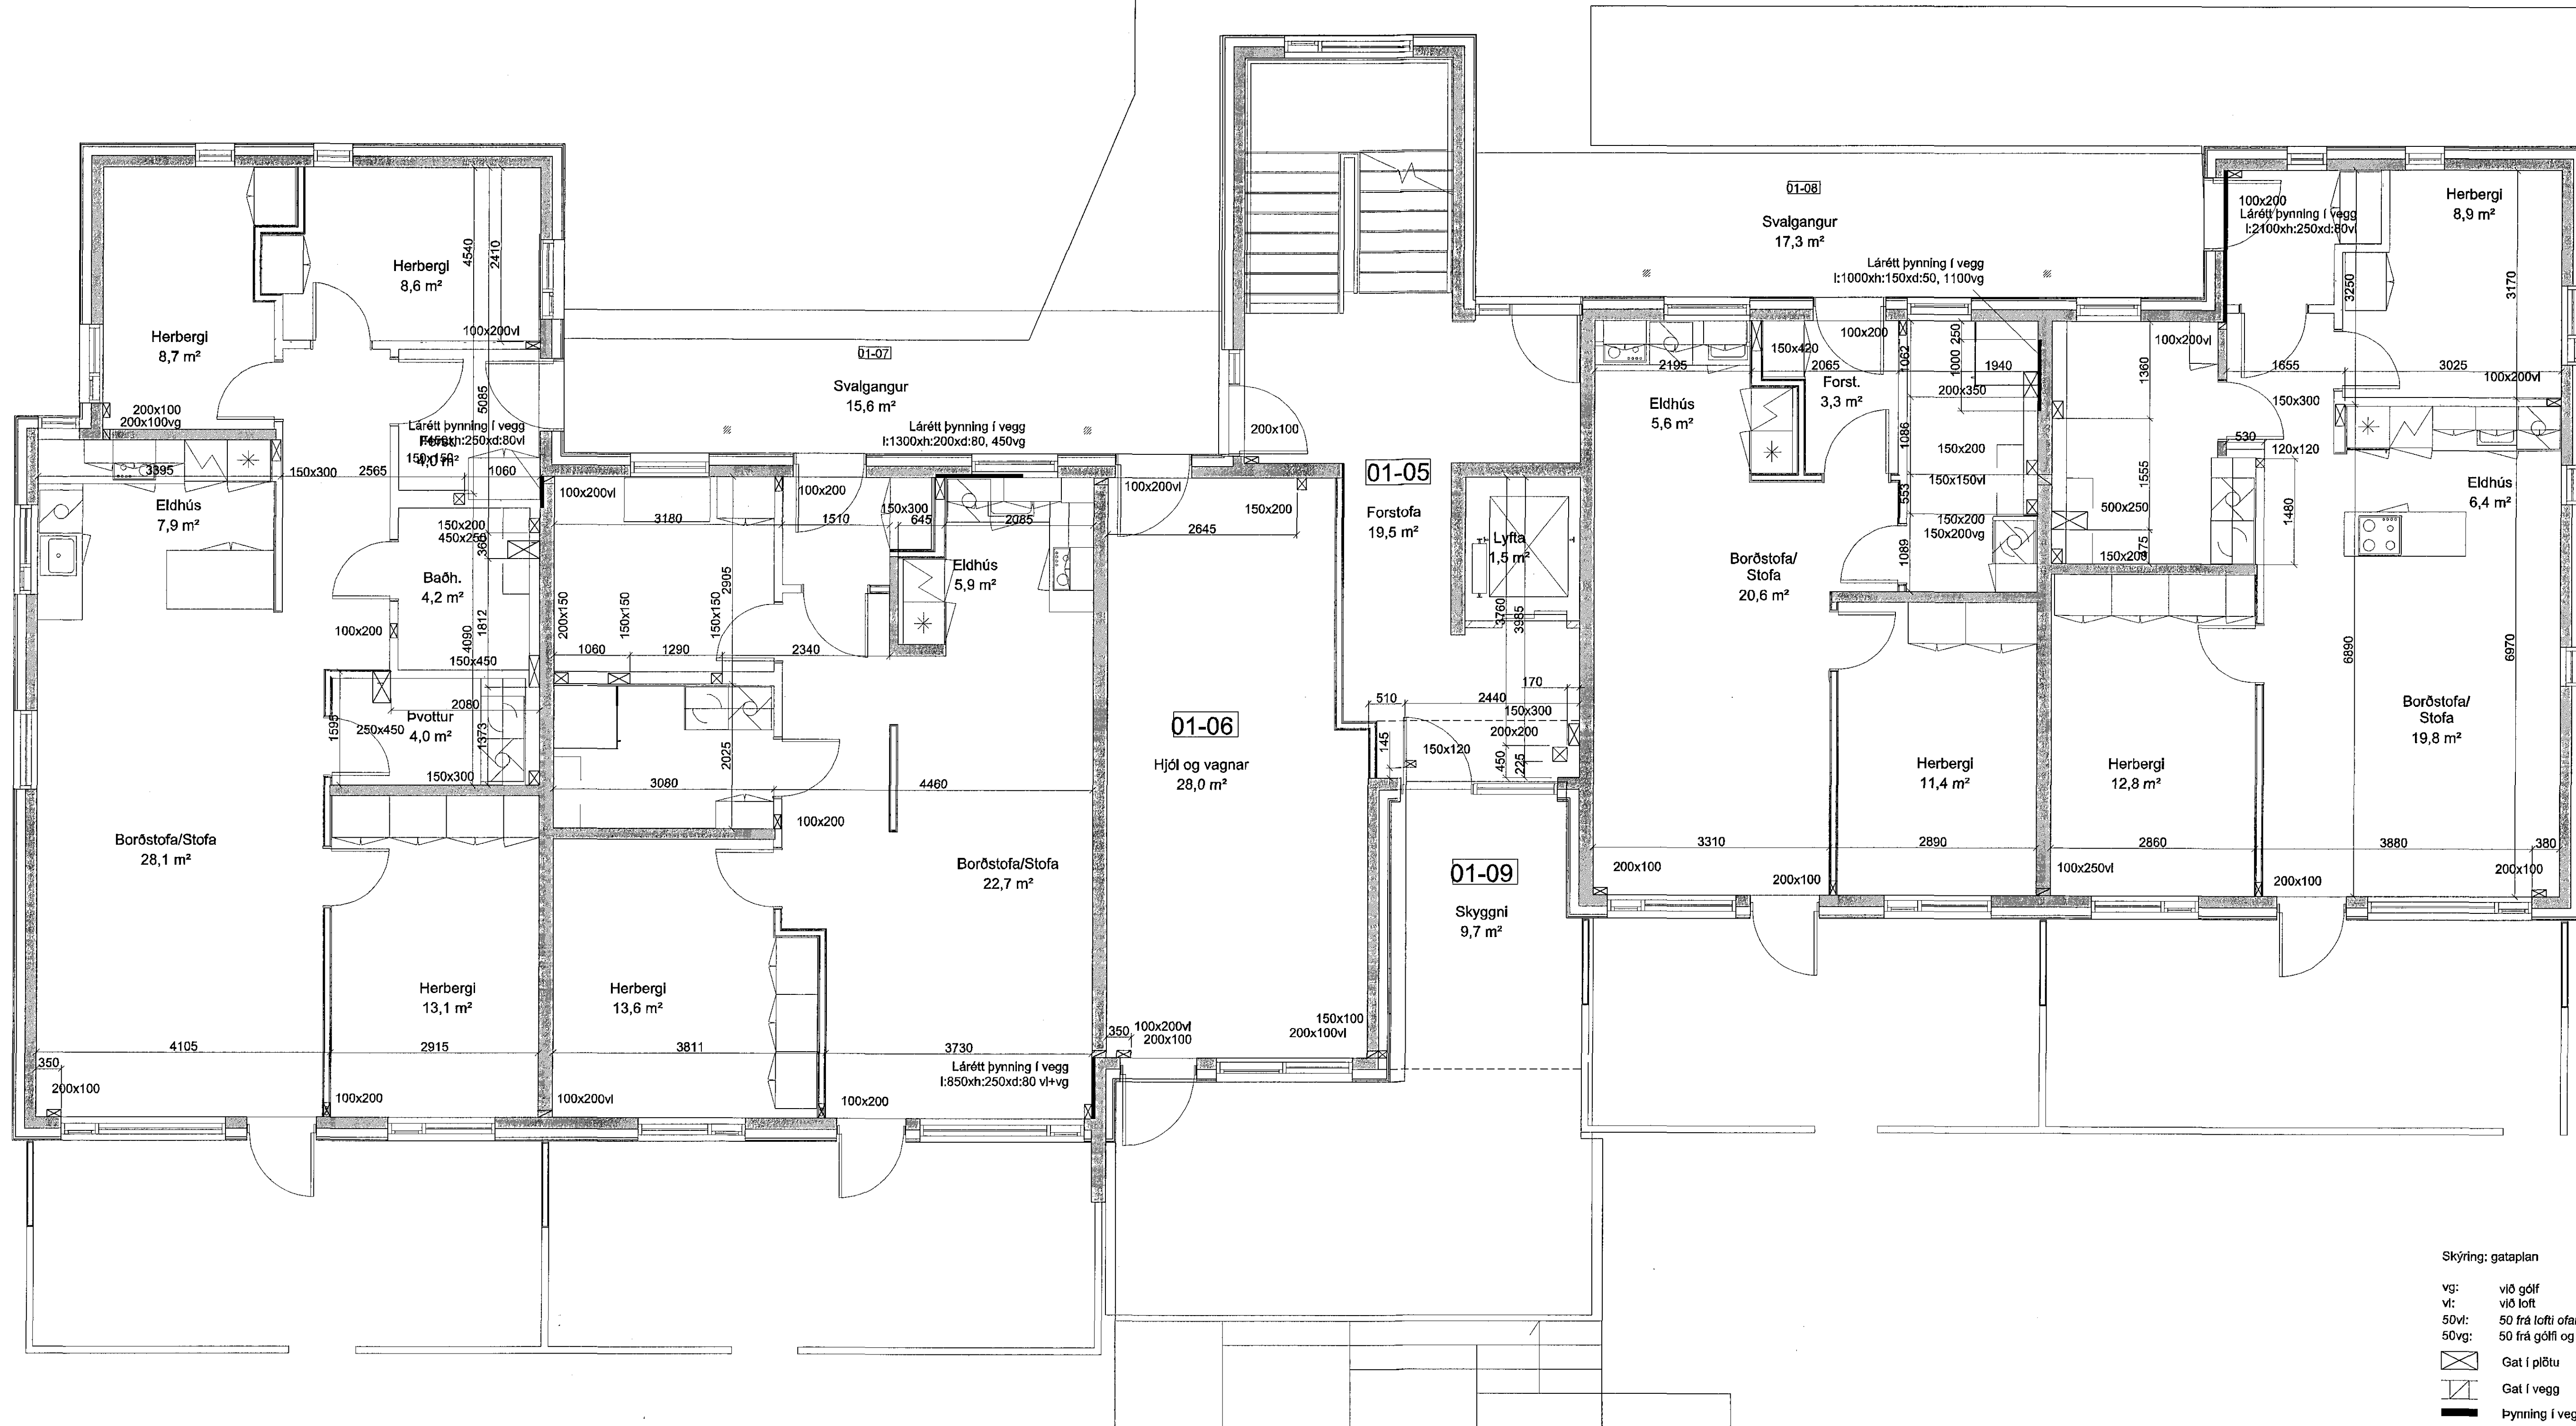

Til athugunar:  
Innsteyptar lagir í loftplötu, eru sýndar á teikningu efrir hæðar "Innsteyptar lagir í gólf".

Breytingar		KIRKJUVELLIR 12a,	
Nr.	Dags. Nafr.		
		Verkfræðistofa Þráinn & Benedikt	
		Laugavegi 178, 105 Rvk.	
		Sími: 568-7775 Vefang: verkfræðistofa.is	
		Netfang: verkfræðistofa@verkfræðistofa.is	
		Gataplan 1.hæðar og loft, ágú. 2016	
		Dags. max 2016	
		080149-3609	