
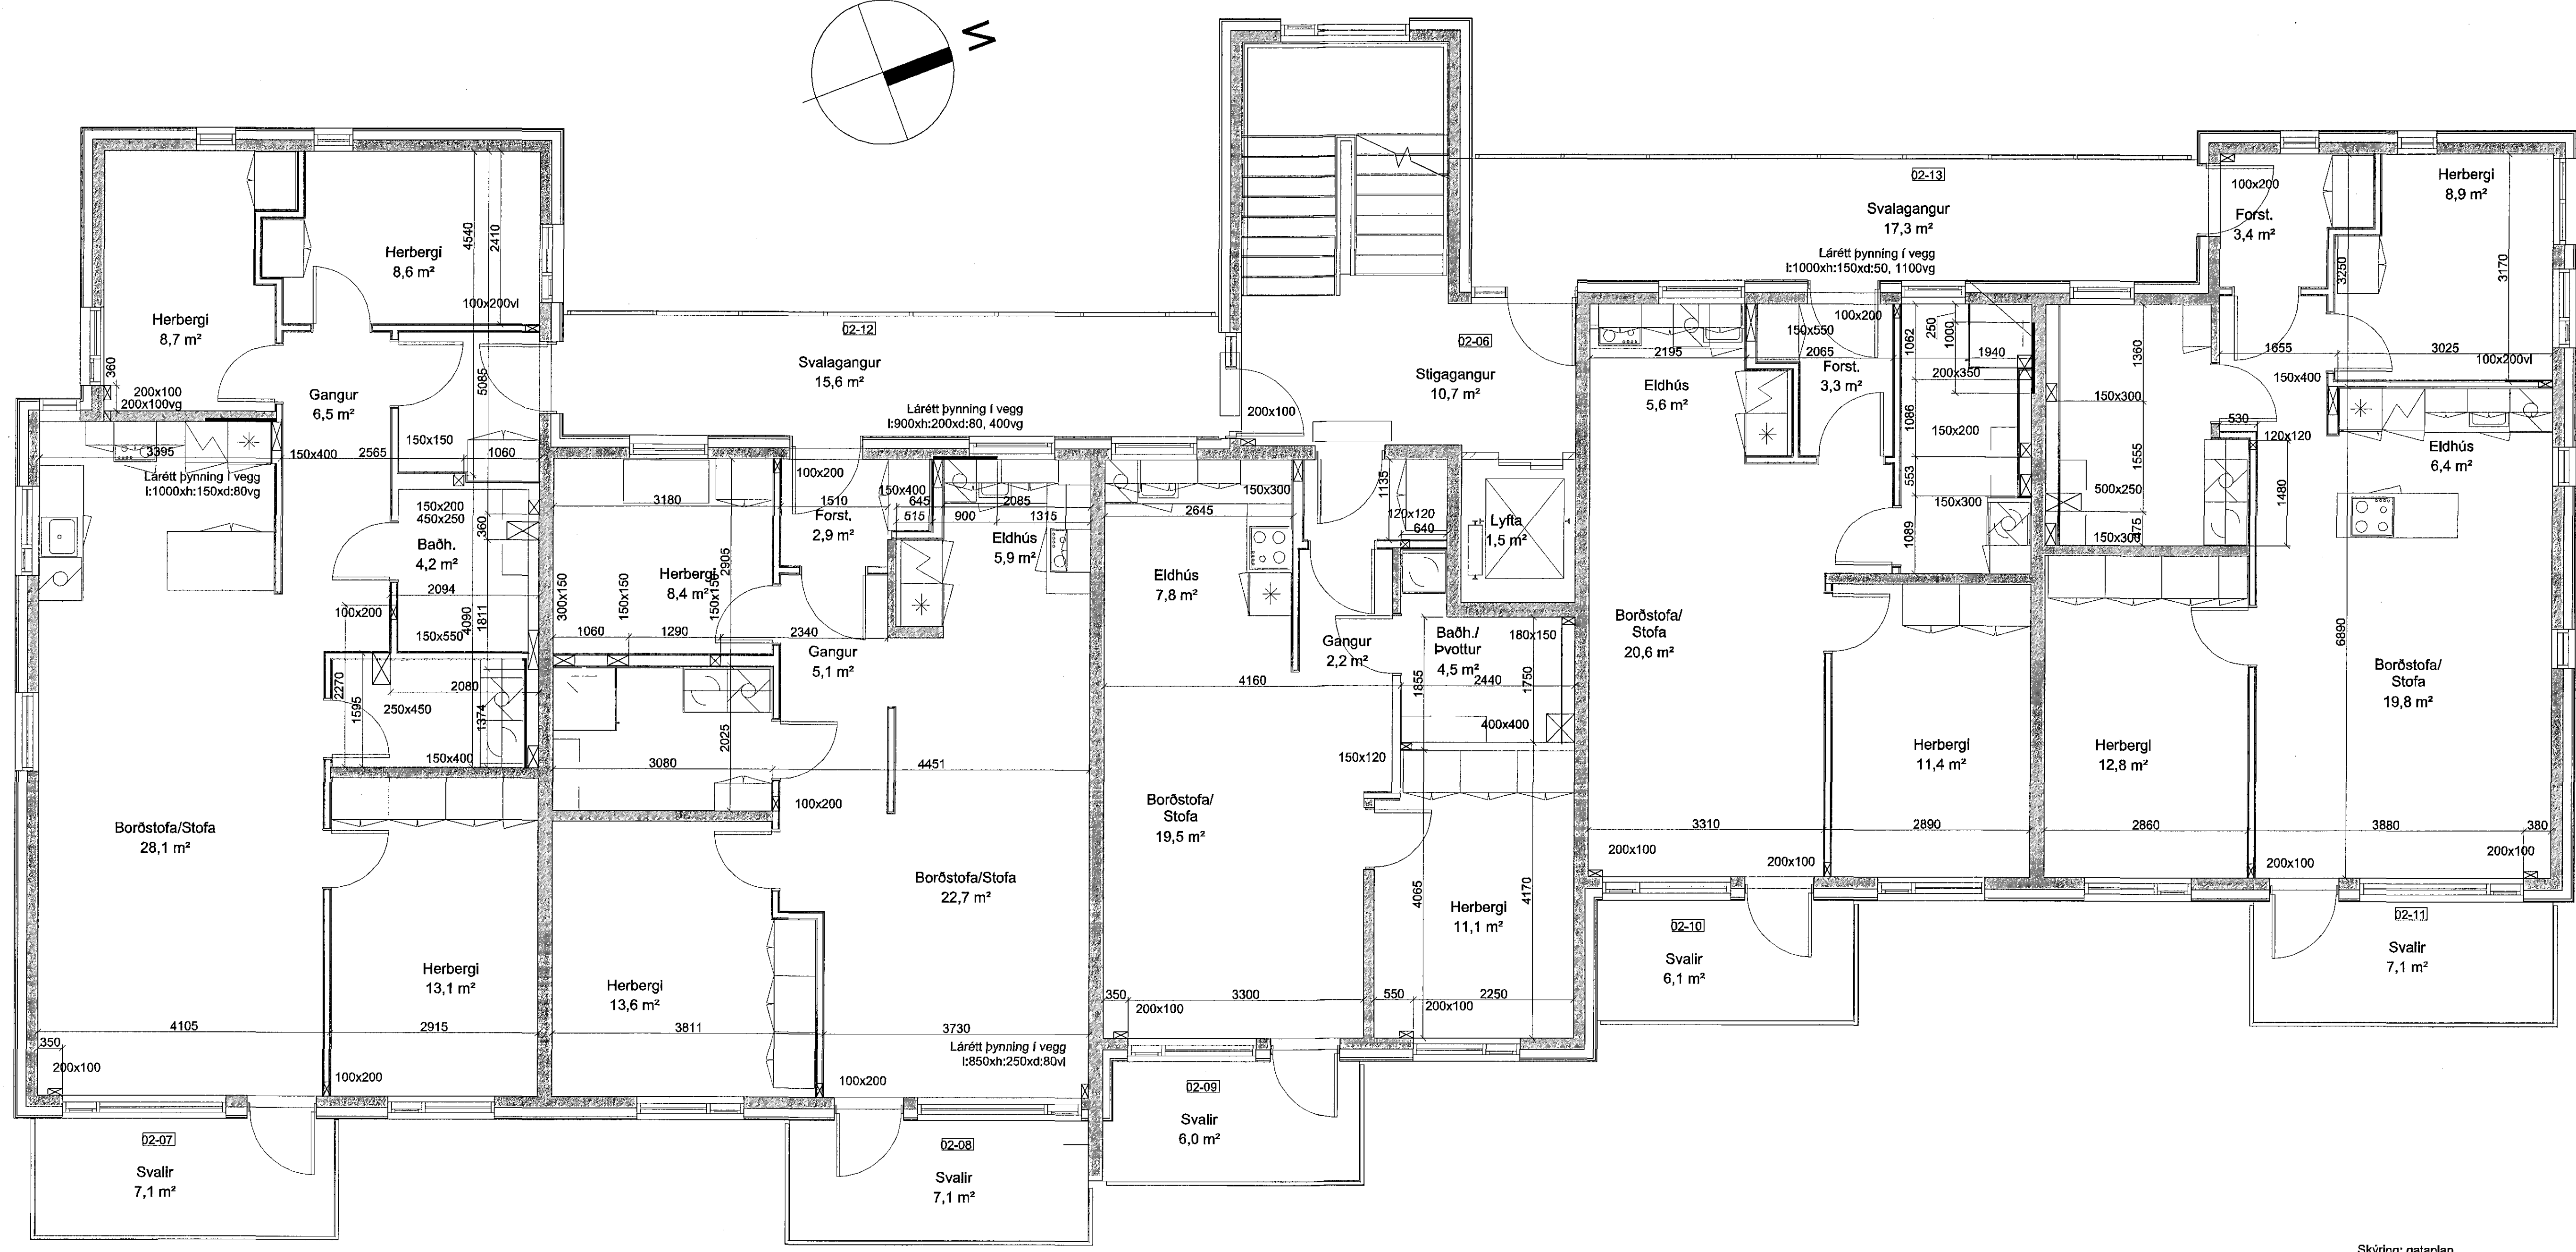


Gambykkt þann
24 AUG 2016
Byggingarfulltrúinn í Hálfri
F.h. Sigurður Steinar Jónsson

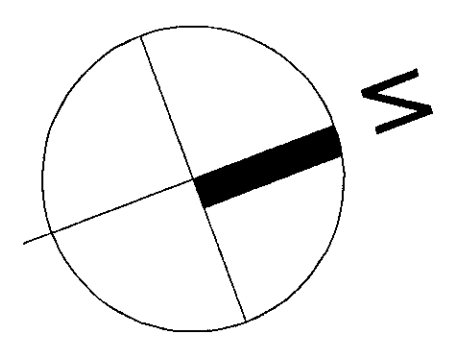

- Skýring: gataplan
- vg: við gólf
 - vl: við loft
 - 50t: 50 frá lofti ofan gat
 - 50vg: 50 frá gólf og undir gat
 - ☒ Gat í plötu
 - ☒ Gat í vegg
 - ▬ Þynning í vegg

Til athugunar:
Innsteyptar lagnir í loftplötu, eru sýndar á teikningu efrir hæðar "Innsteyptar lagnir í gólf".

Breytingar	KIRKJUVELLIR 12a,	
Nr. Dags. Nafn	Verkfræðistofa Þráinn & Benedikt	HBS T BD S
	Laugavegi 178, 105 Rvk.	M. 1:50
	Sími: 569-7775 Vefliang: verkfræðistofa.is	Nr. C201
	Netfang: verkfræðistofa@verkfræðistofa.is	Dags. maí 2016
	Gataplan 2.hæðar og loft	
	18. ágú. 2016	
Aritun	<i>Sigurður Steinar Jónsson</i>	080149-3609
adaíhórnubar:		