
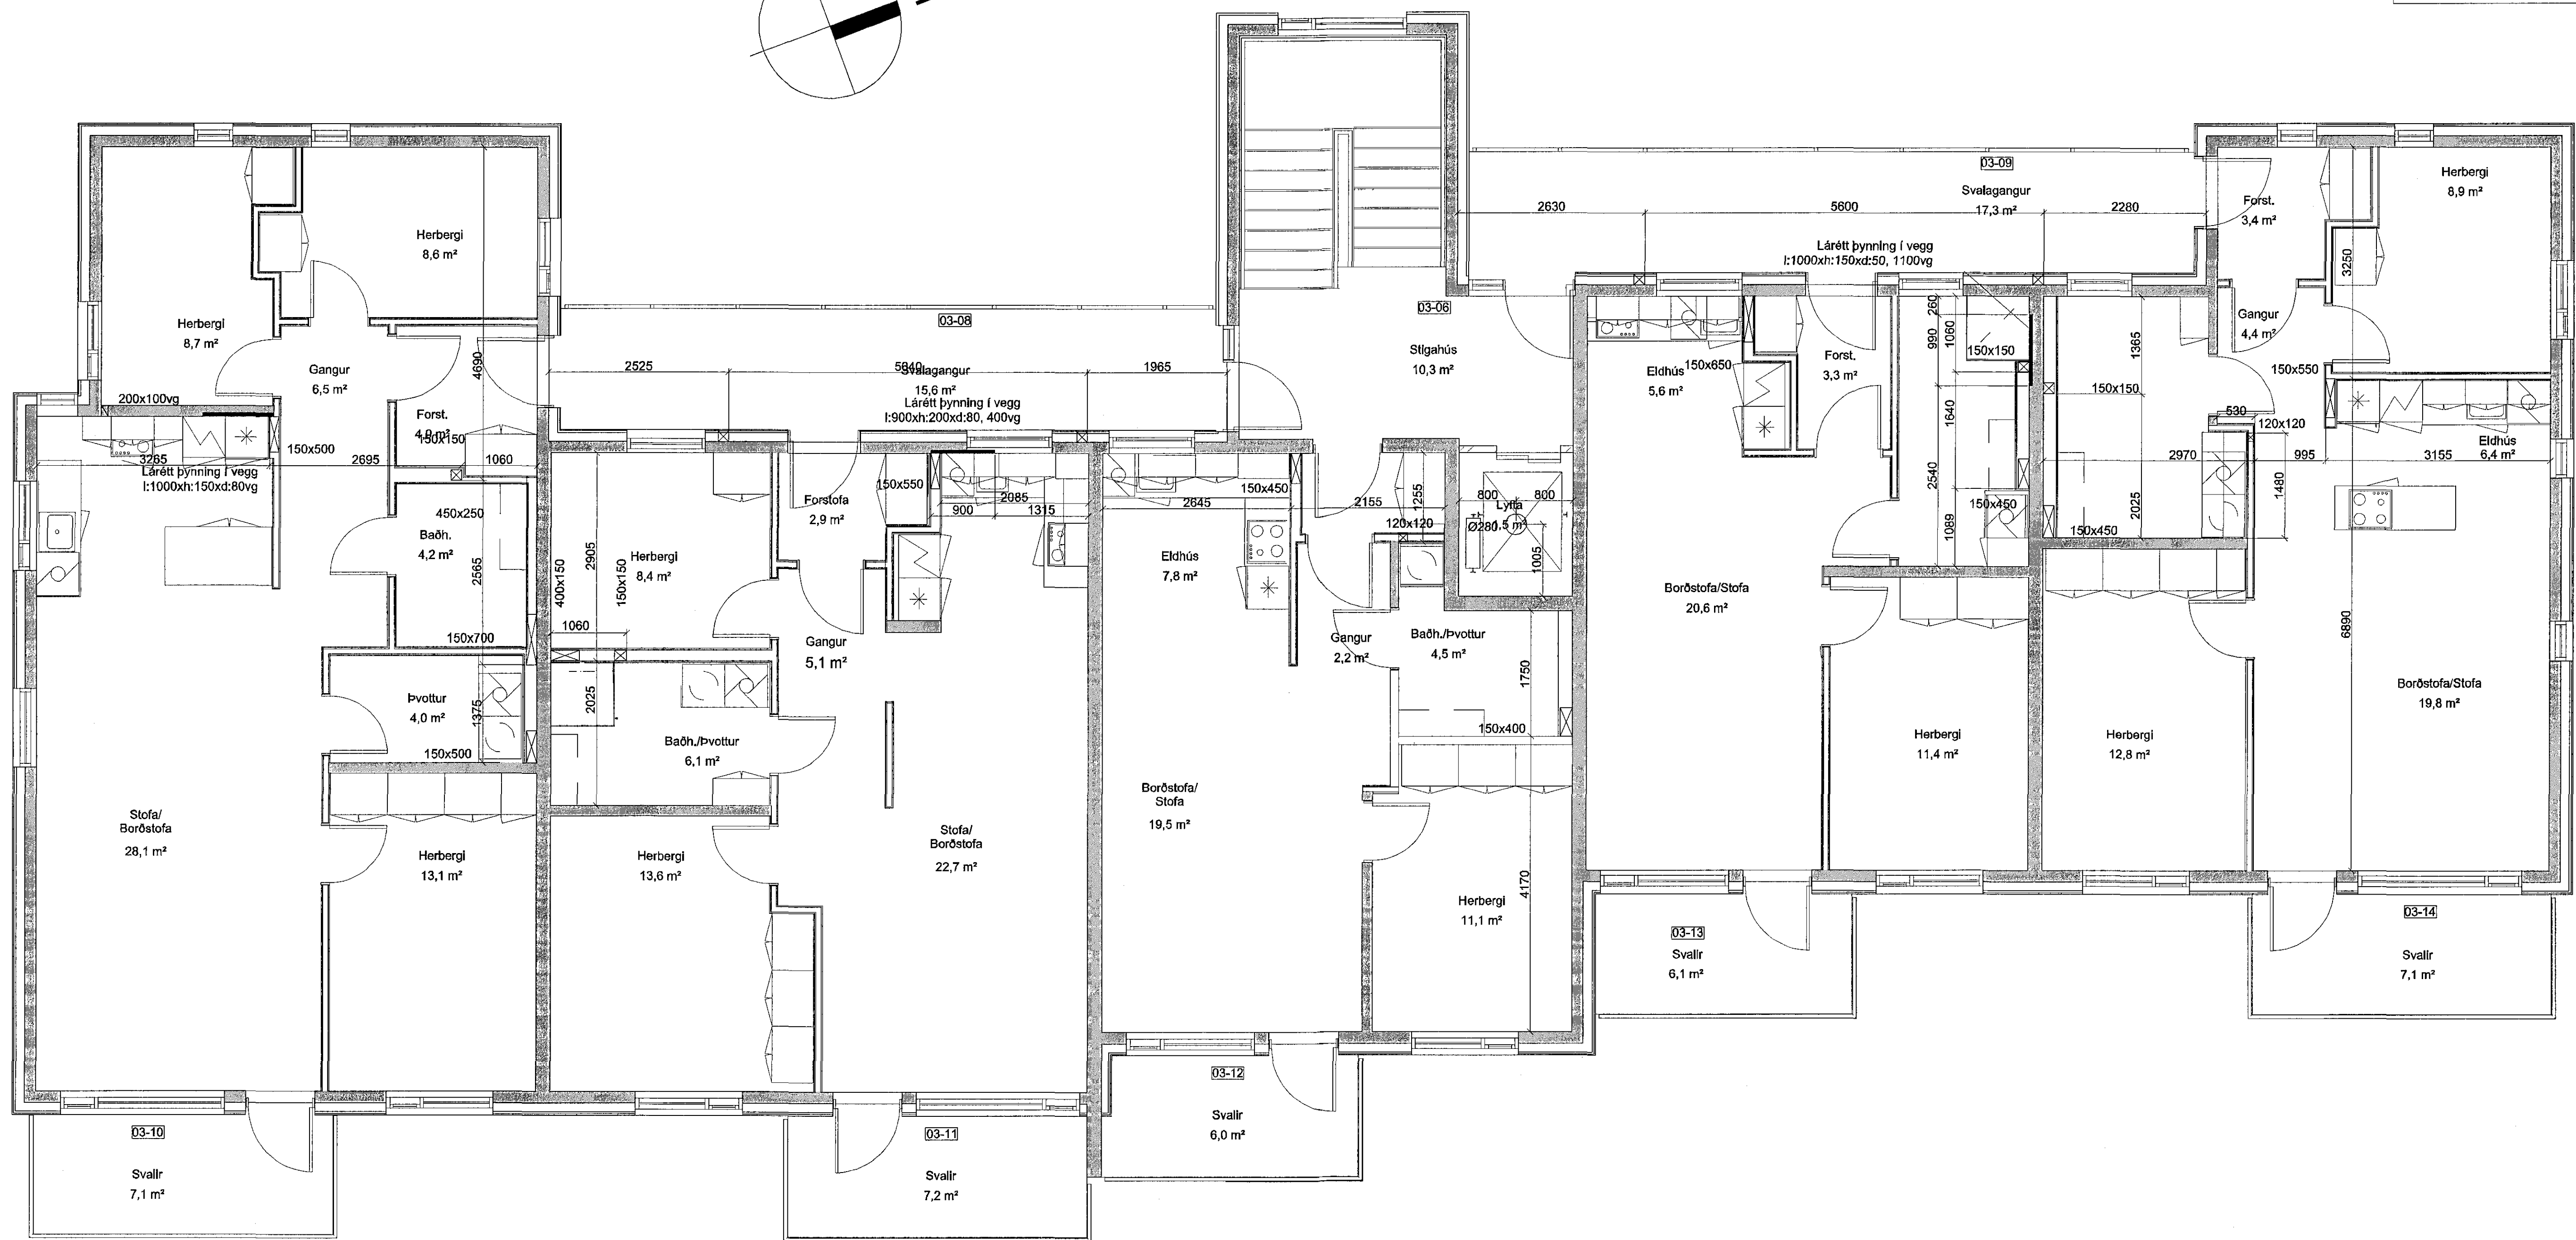


Samþykkt þann
24 AUG 2016
Byggingarfulltrúinn í Hafnarfirði
F.h. Sigurður Steinar Jónsson

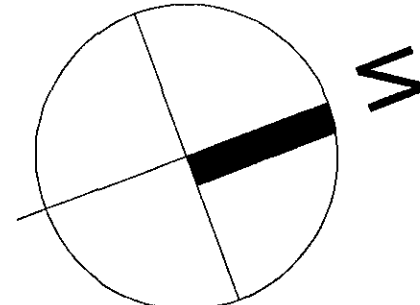

- Skýring: gataplán
- vg: við gólf
 - vl: við loft
 - 50vt: 50 frá lofti ofan á gat
 - 50vg: 50 frá gólf og undir gat
 - ☒ Gat í plötu
 - ☒ Gat í vegg
 - Pynning í vegg

Til athugasemur:
Innsteyptar lagnir í loftplötu, eru sýndar á teikningu efri hæðar "Innsteyptar lagnir í gólf".

Breytingar	KIRKJUVELLIR 12a,		H BS T DD S
Nr.	Dags.	Nofr.	M 1:50
			Nr. C301
			Dags. maí 2016
			080148-3609

Verkfræðistofa Þráinn & Benedikt
Laugavegi 178, 105 Rvk.
Sími: 568-7775 Vefvang: verkfradistofa.is
Netfang: verkfradistofa@verkfradistofa.is

Gataplán 3.hæðar og loft
16. ágú. 2016

Aráttun
aðalhönnuðar: