


Samþykkt þann
24 AUG 2016
Byggingarfulltrúinn í Hafnarvík
F.h. Sigurður Steinar Jónsson

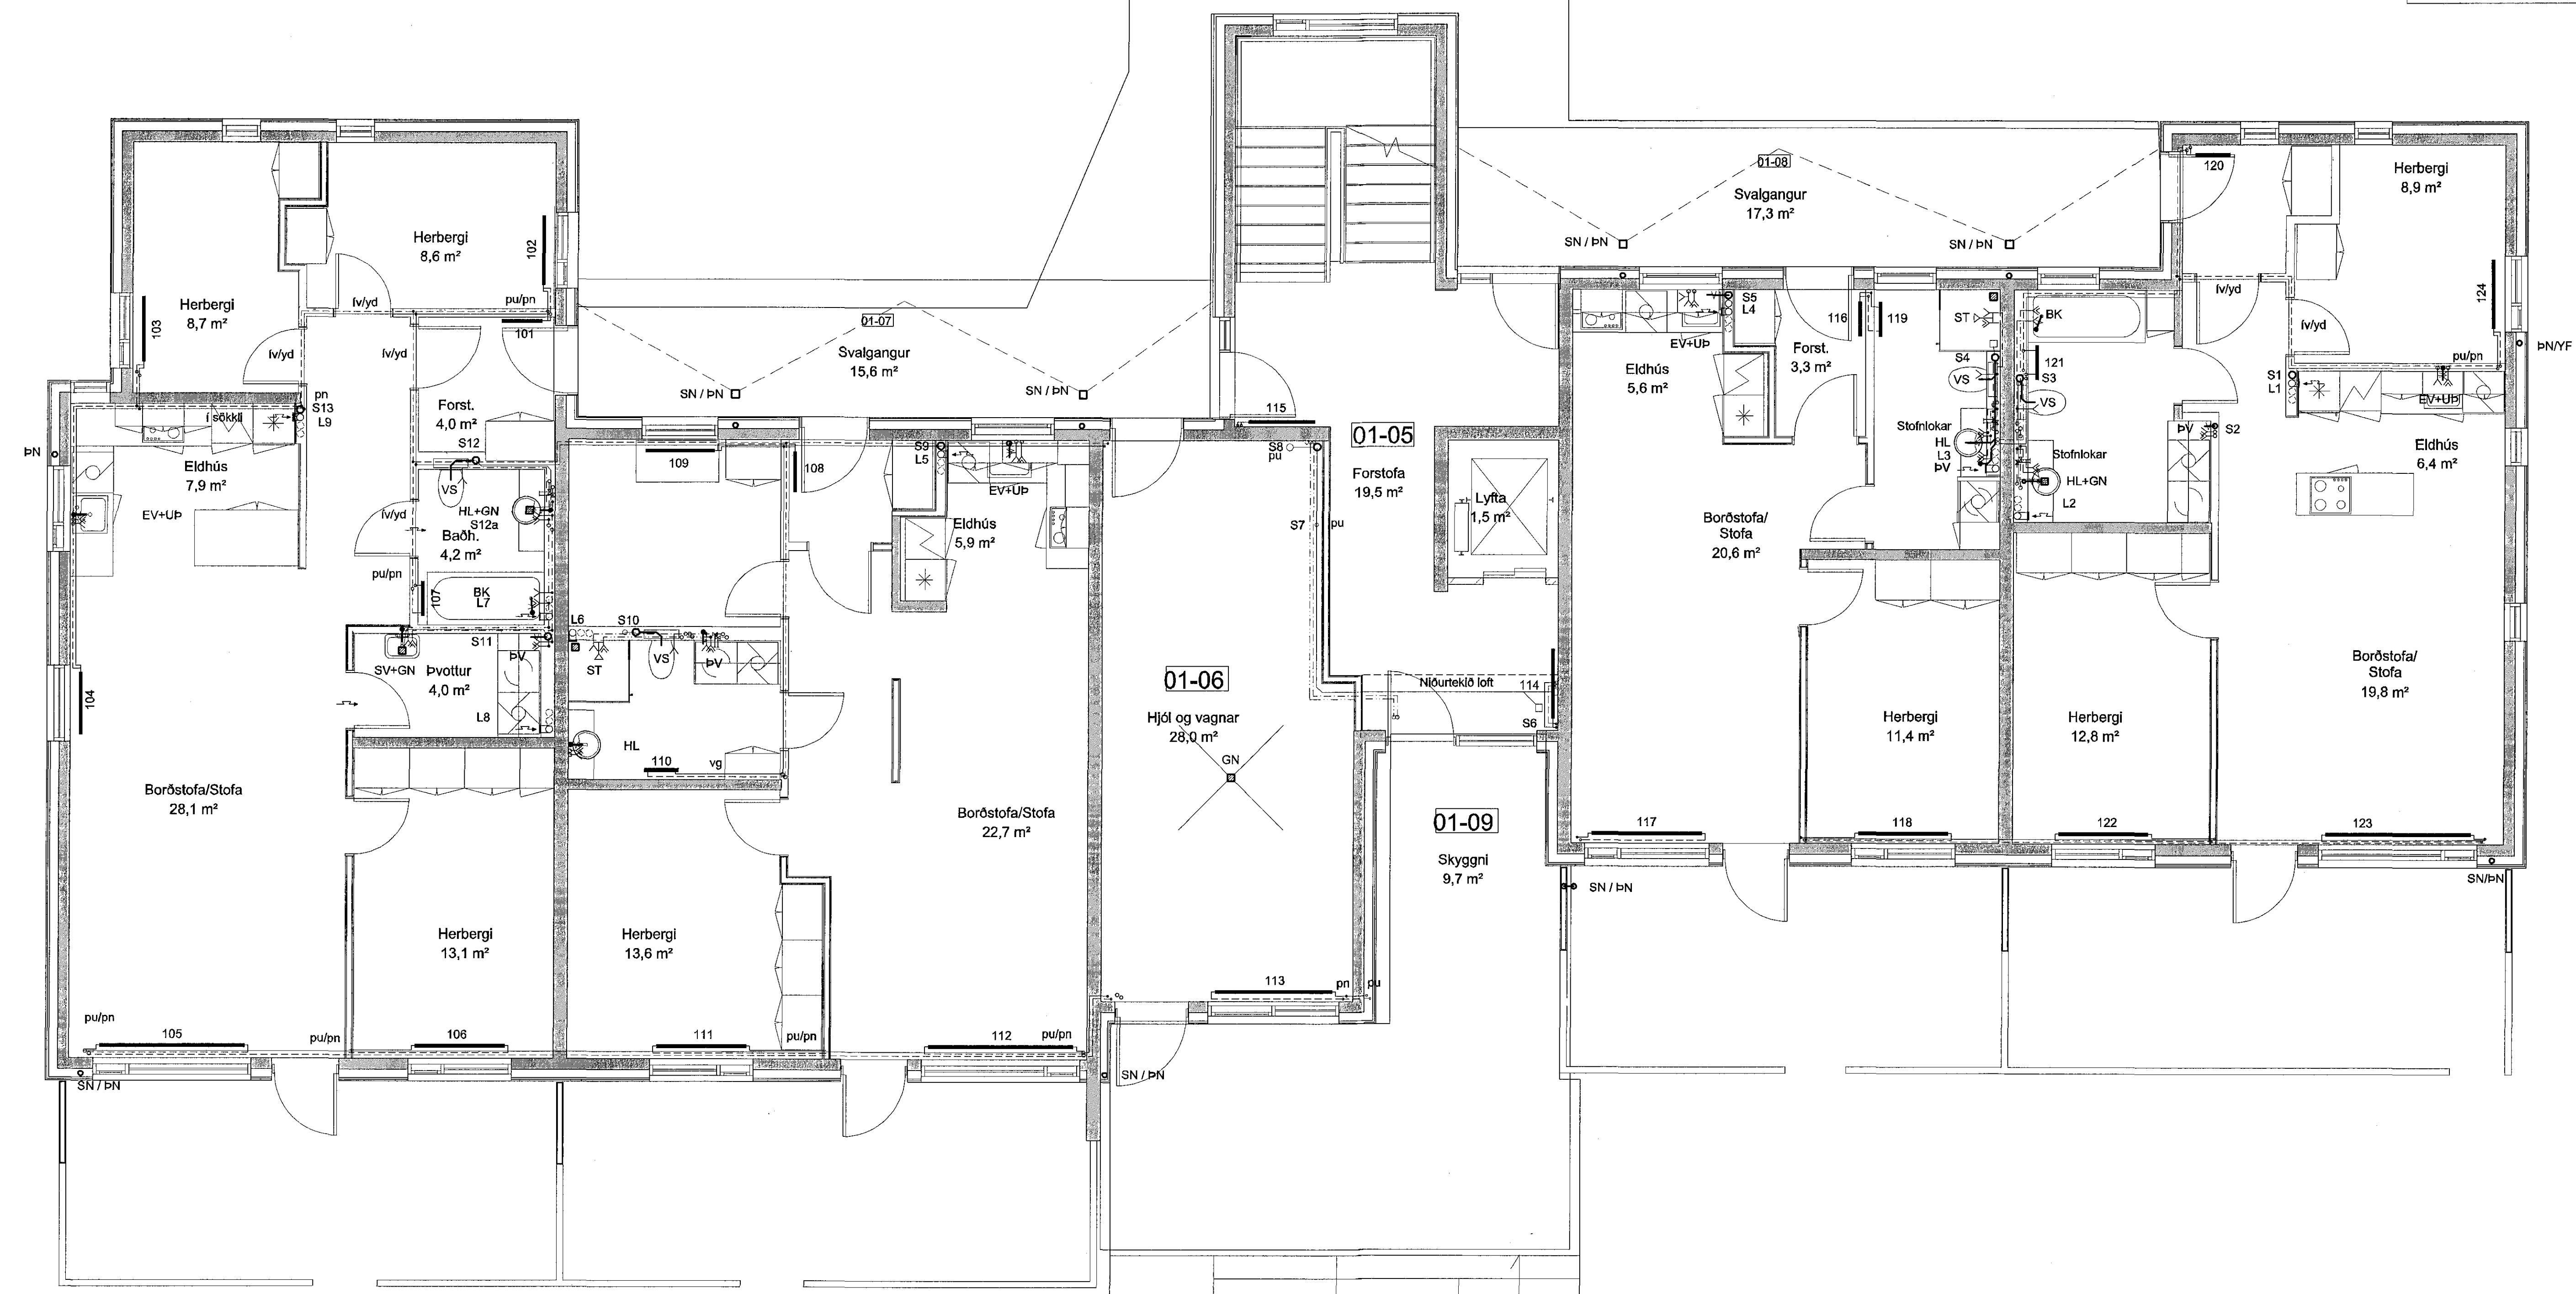

- SKÝRINGAR Á TÁKNUM Í GRUNNMYND.
- BK: Baðkar
 - EL: Eldvarnarioka
 - EV: Eldhúsvaskur
 - GK: Gardkrani
 - GN: Gólfniðurfall
 - GNL: Gólfniðurfall m. lyktaloku
 - HL: Hændaug
 - HR: Hrinnistútur
 - KT: Gólfköt
 - NF: Niðurf.br. m. sandfangi
 - NF1: Niðurf.br. m. sandfangi og vatnsl.
 - S1: Fallstammi & númer
 - SA: Fallstammi auka
 - SK: Skokkrani
 - SN: Svalniðurfall
 - ST: Steypibað
 - SV: Skolvaskur
 - UP: Uppþvottavél
 - VS: Vatnssatemi
 - PN: Nakniðurfall
 - PL: Þrýstiloft
 - BS: Þvagskál
 - PV: Þvottavél
 - áv: á vegg
 - ie: í einangrun
 - lg: í góltrauf
 - lv: í veggrauf
 - nc: pípa fer niður
 - pu: pípa fer upp
 - ud: undir dyrum
 - ul: undir lofti
 - vg: við gólf
 - vt: við loft
 - yd: yfir dyrum
 - yg: yfir glugga
 - Fritt loftflæði
 - R: Loftflæði um rist
 - U: Loftflæði undir hurð
 - Y: Loftflæði yfir hurð
 - Loftflæði yfir & undir hurð

ATH... skýring:
Sjá einnig Innsteyptar lagnir & teikningu P101.

Breytingar	Nr.	Dags.	Nafn

KIRKJUVELLIR 12a,
Verkfræðistofa Þráinn & Benedikt
 Laugavegi 178, 105 Rvk.
 Sími: 560-7775 Vefang: verkfradistofa.is
 Netfang: verkfradistofa@verkfradistofa.is

Lagnir inni

ASK
16. ágú. 2016

Áritun
aðalhönnuðar:

HBS | T | BD | S
 M. 1:50
 Nr. P102
 Dags. Max 15
 080149-3609