
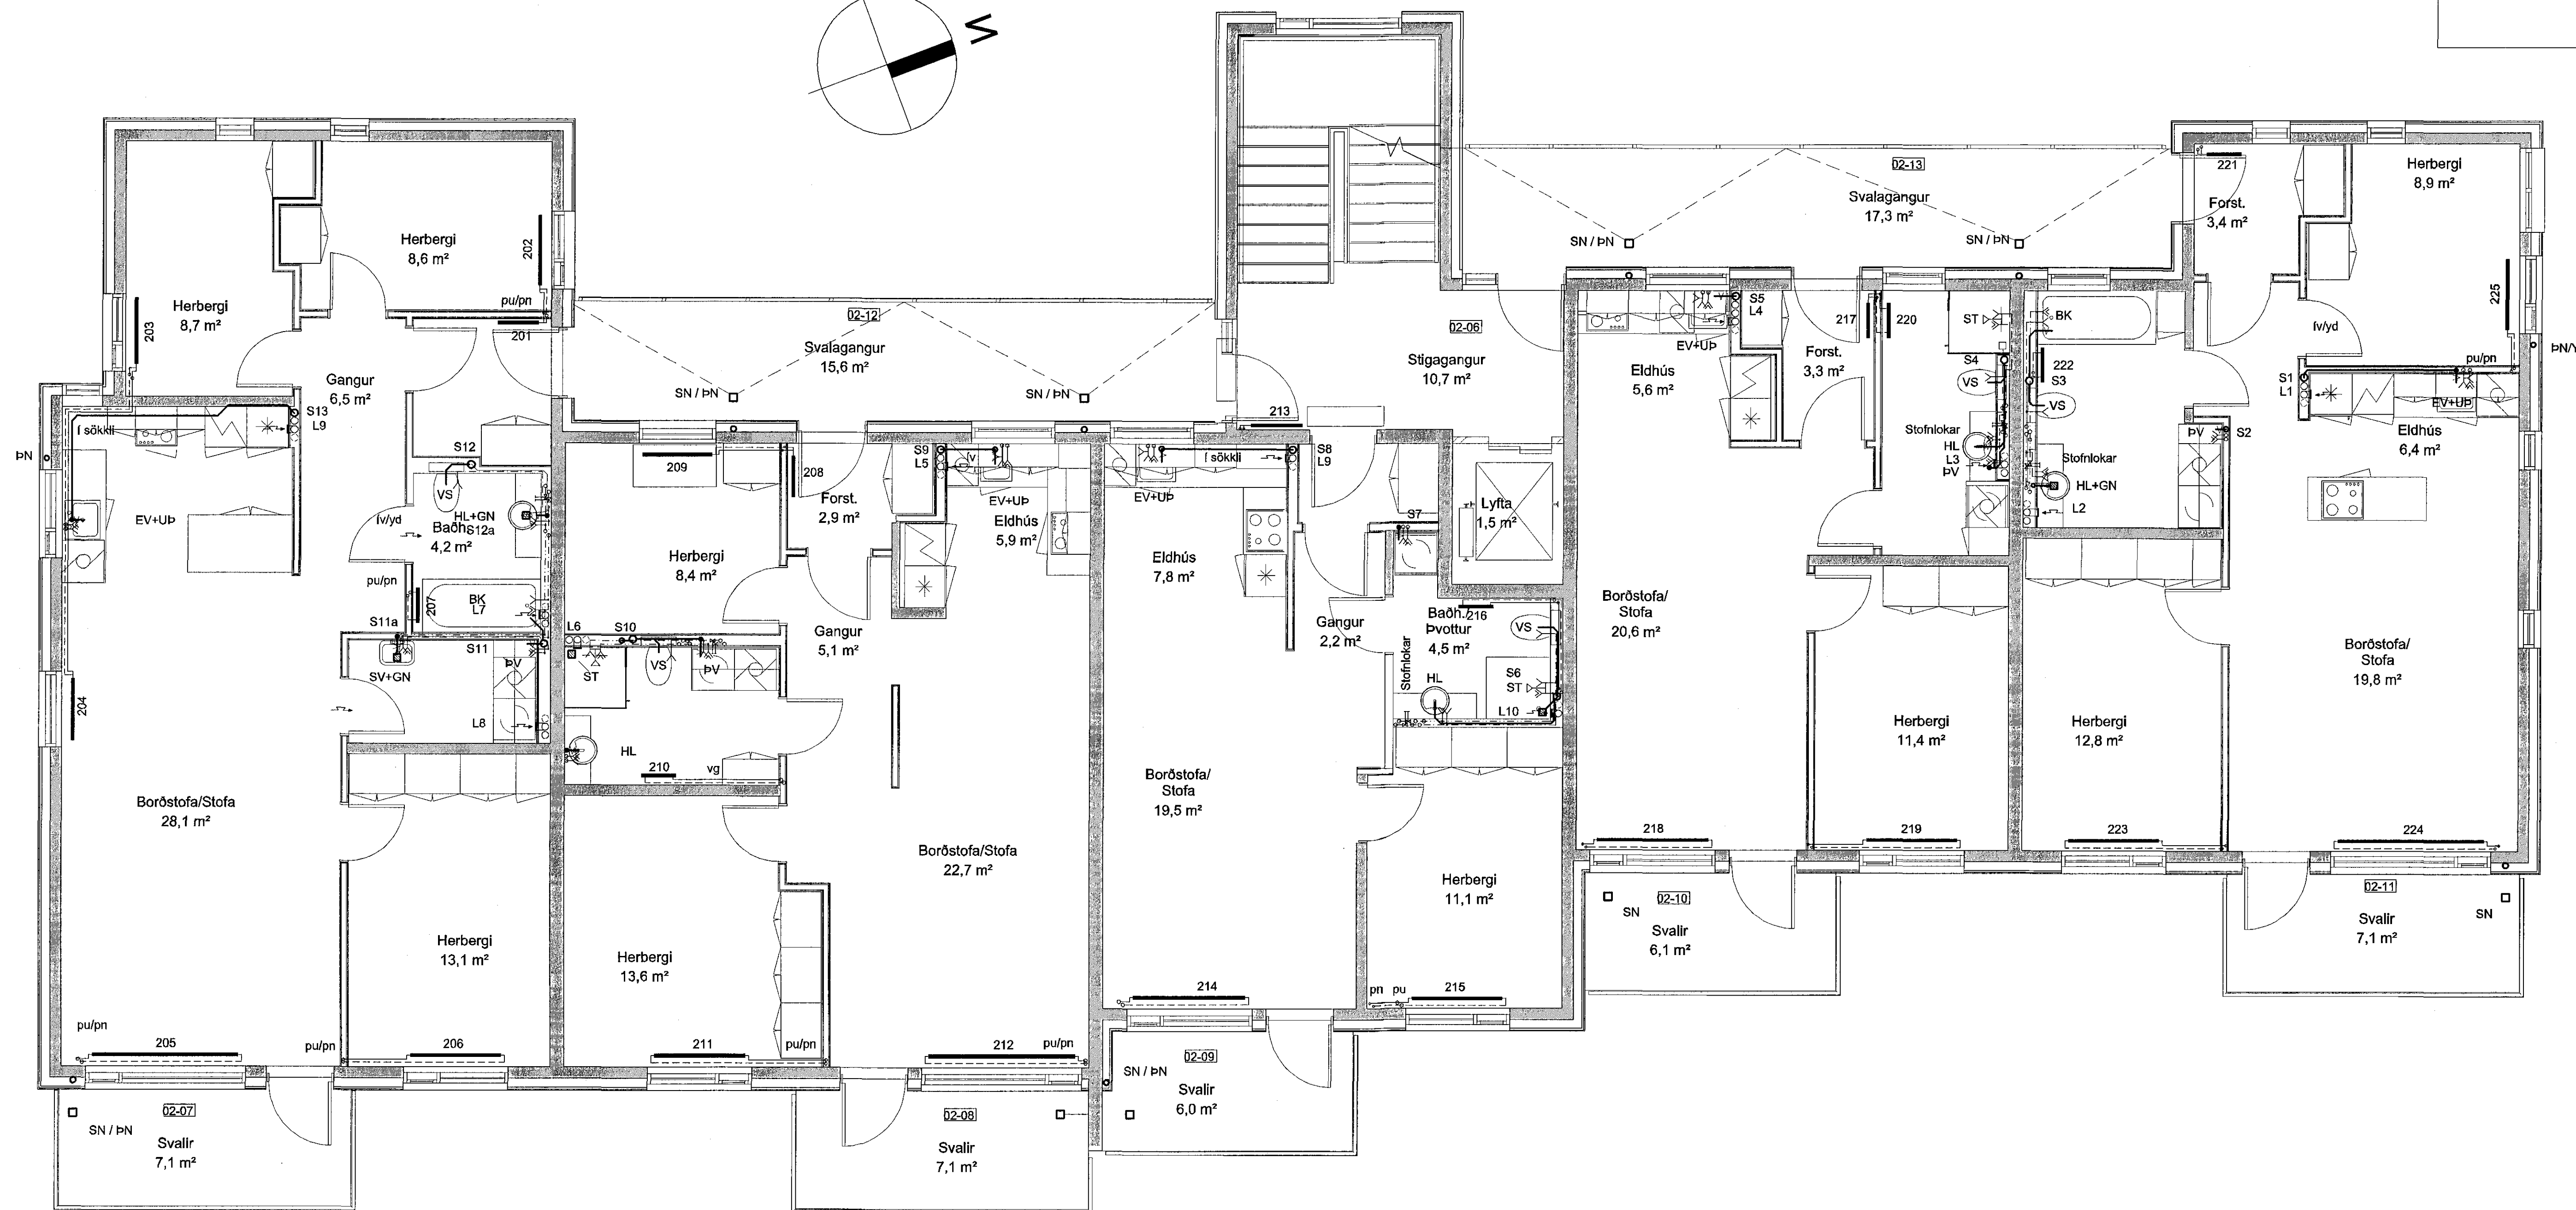


Samþykkt þann
24 AUG 2016
Byggingarfulltrúinn í Hafnarvík
F.h. Sigurður Steinar Jónsson

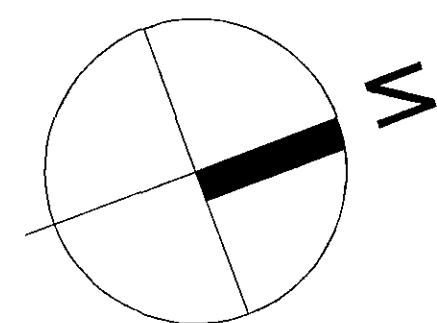

SKÝRINGAR Á TÁKNUM Í GRUNNMYND.

- | | |
|---|---------------------------------|
| BK: Baðkar | áv: á vegg |
| EL: Eldvarmatoka | le: í elnangrun |
| EV: Eldhúsvaskur | lg: í gólftrauf |
| GK: Gardkrani | lv: í veggrauf |
| GN: Gólfniðurfall | nc: pípa fer niður |
| GNL: Gólfniðurfall m. lyktaloku | pu: pípa fer upp |
| HL: Handlaug | ud: undir dyrum |
| HR: Hrinastútur | ut: undir lofti |
| KT: Gólfkötli | vg: við gólf |
| NF: Niðurf.br. m. sandfangi | vt: við loft |
| NFV: Niðurf.br. m. sandfangi og vatnsl. | yd: yfir dyrum |
| S1: Fallstammi & númer | yg: yfir glugga |
| SA: Fallstammi auka | |
| SK: Skokkrani | → Fritt loftfæði |
| SN: Svalanúrfall | → R: Loftfæði um rist |
| ST: Steypibað | → U: Loftfæði undir hurð |
| SV: Skolvaskur | → Y: Loftfæði yfir hurð |
| UP: Uppþvottavél | → L: Loftfæði yfir & undir hurð |
| VS: Vatnssalemi | |
| PN: Nakniúrfall | |
| PL: Þrýstiloft | |
| PS: Þvagskál | |
| PV: Þvottavél | |

ATH... skýring:
Sjá einnig Innsteyptar lagnir & teikningu P201.

Breytingar		KIRKJUVELLIR 12a, Verkfræðistofa Þráinn & Benedikt Laugavegi 178, 105 Rvk. Sími: 560-7775 Veffang: verkfræðistofa.is Netfang: verkfræðistofa@verkfræðistofa.is	HBS T BD S
Nr.	Dags. Nafn		
		Lagnir inni	M. 1:50 Nr. P202
		16. ágú. 2016	Dags. Max 15
		090149-3609	